
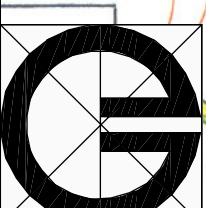


Čiastková zmena a doplnok ÚPN-O Nová Lesná

Lokalita: Terasa

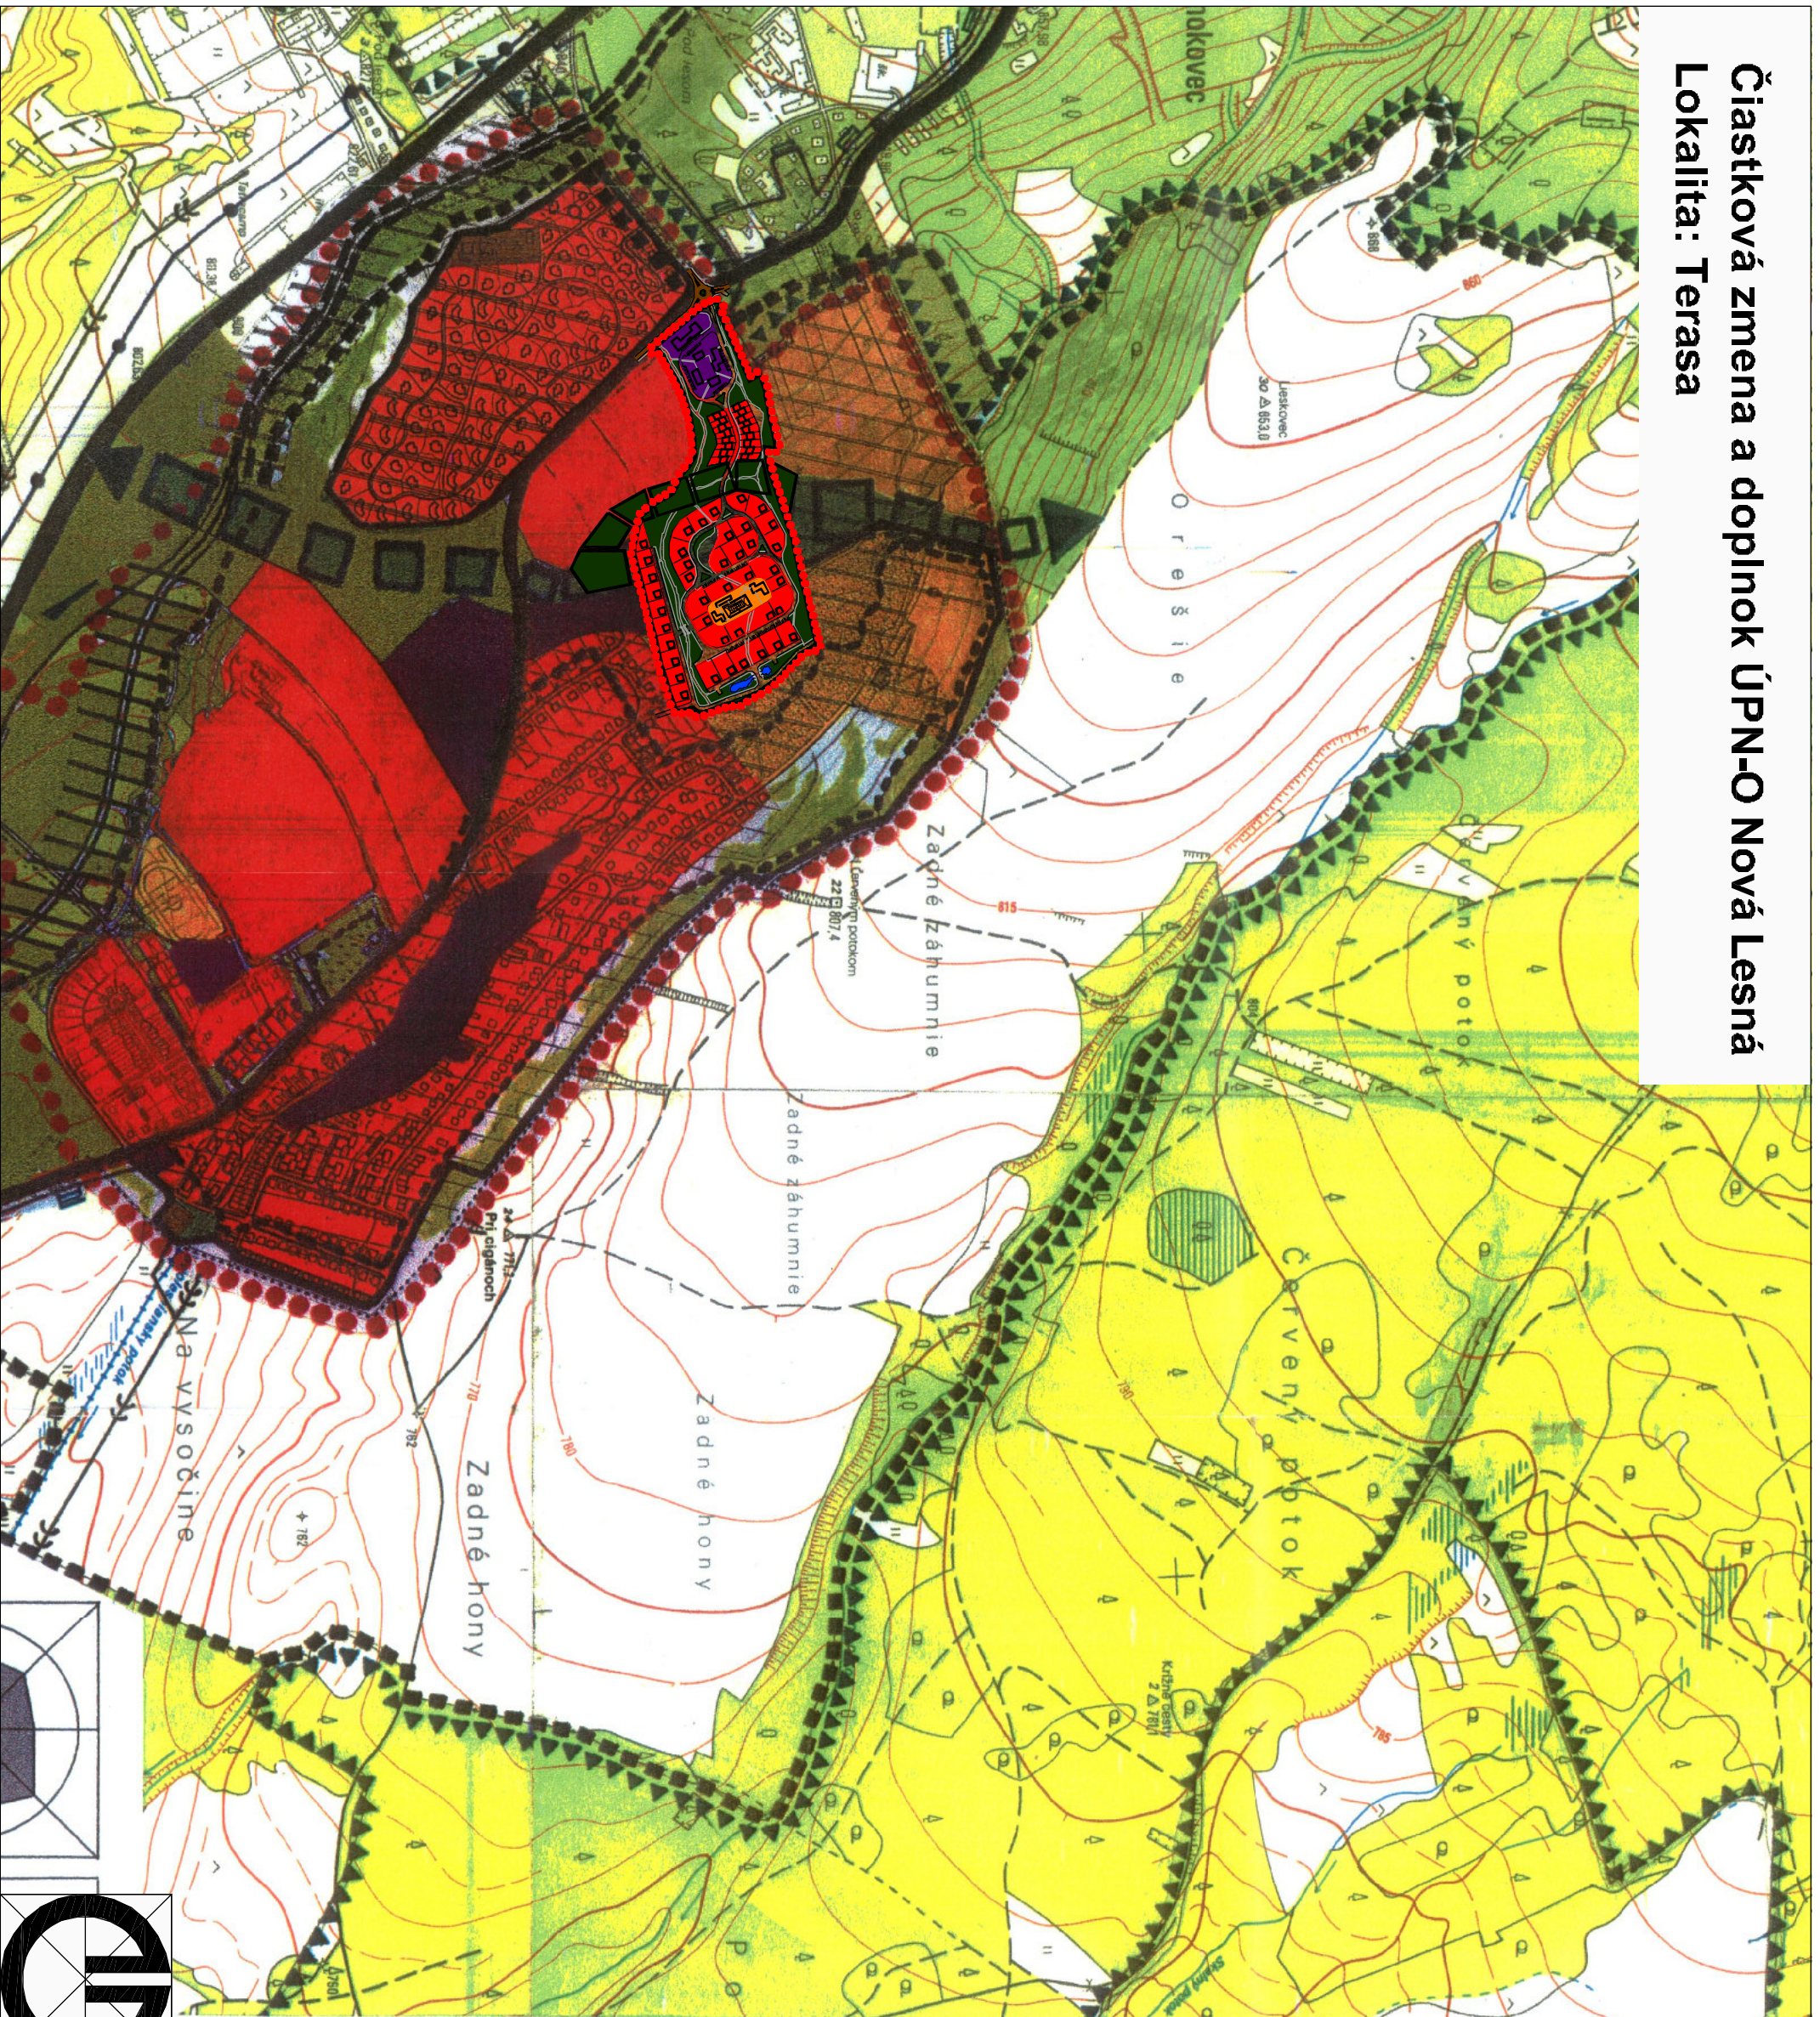

	Hranica riešeného územia
	Hranica katastrálneho územia
	Hranica zastavaného územia - stav
	Hranica zastavaného územia - návrh
	Hranica TANAPu
	Plochy pre bývanie
	Plochy vybavenosti a služieb
	Športové a rekreačné plochy
	Hospodárske a výrobné plochy
	Plochy účelovej a izolačnej zelene
	Hospodárske a výrobné plochy
	Dopravné trasy
	Železnica TEŽ - stav
	Železnica TEŽ - návrh
	Trasa plynu
	Trasa elektrickej energie
	Trasa vody
	Trasa kanalizácie
	Trasa kanalizácie
Obsah výkresu: Širšie vzťahy	
Mierka: 1 : 10 000	
Spracovateľ: Ing. arch. Michal Kuvik	
Obstarávateľ: Obec Nová Lesná	
Spolupráca: Mgr. Ivan Vaško	
Dátum: 04/2009 Číslo výkresu: 1	