


# ZMENY A DOPLNKY ÚPN-O NOVÁ LESNÁ č. 2 NÁLOŽKA

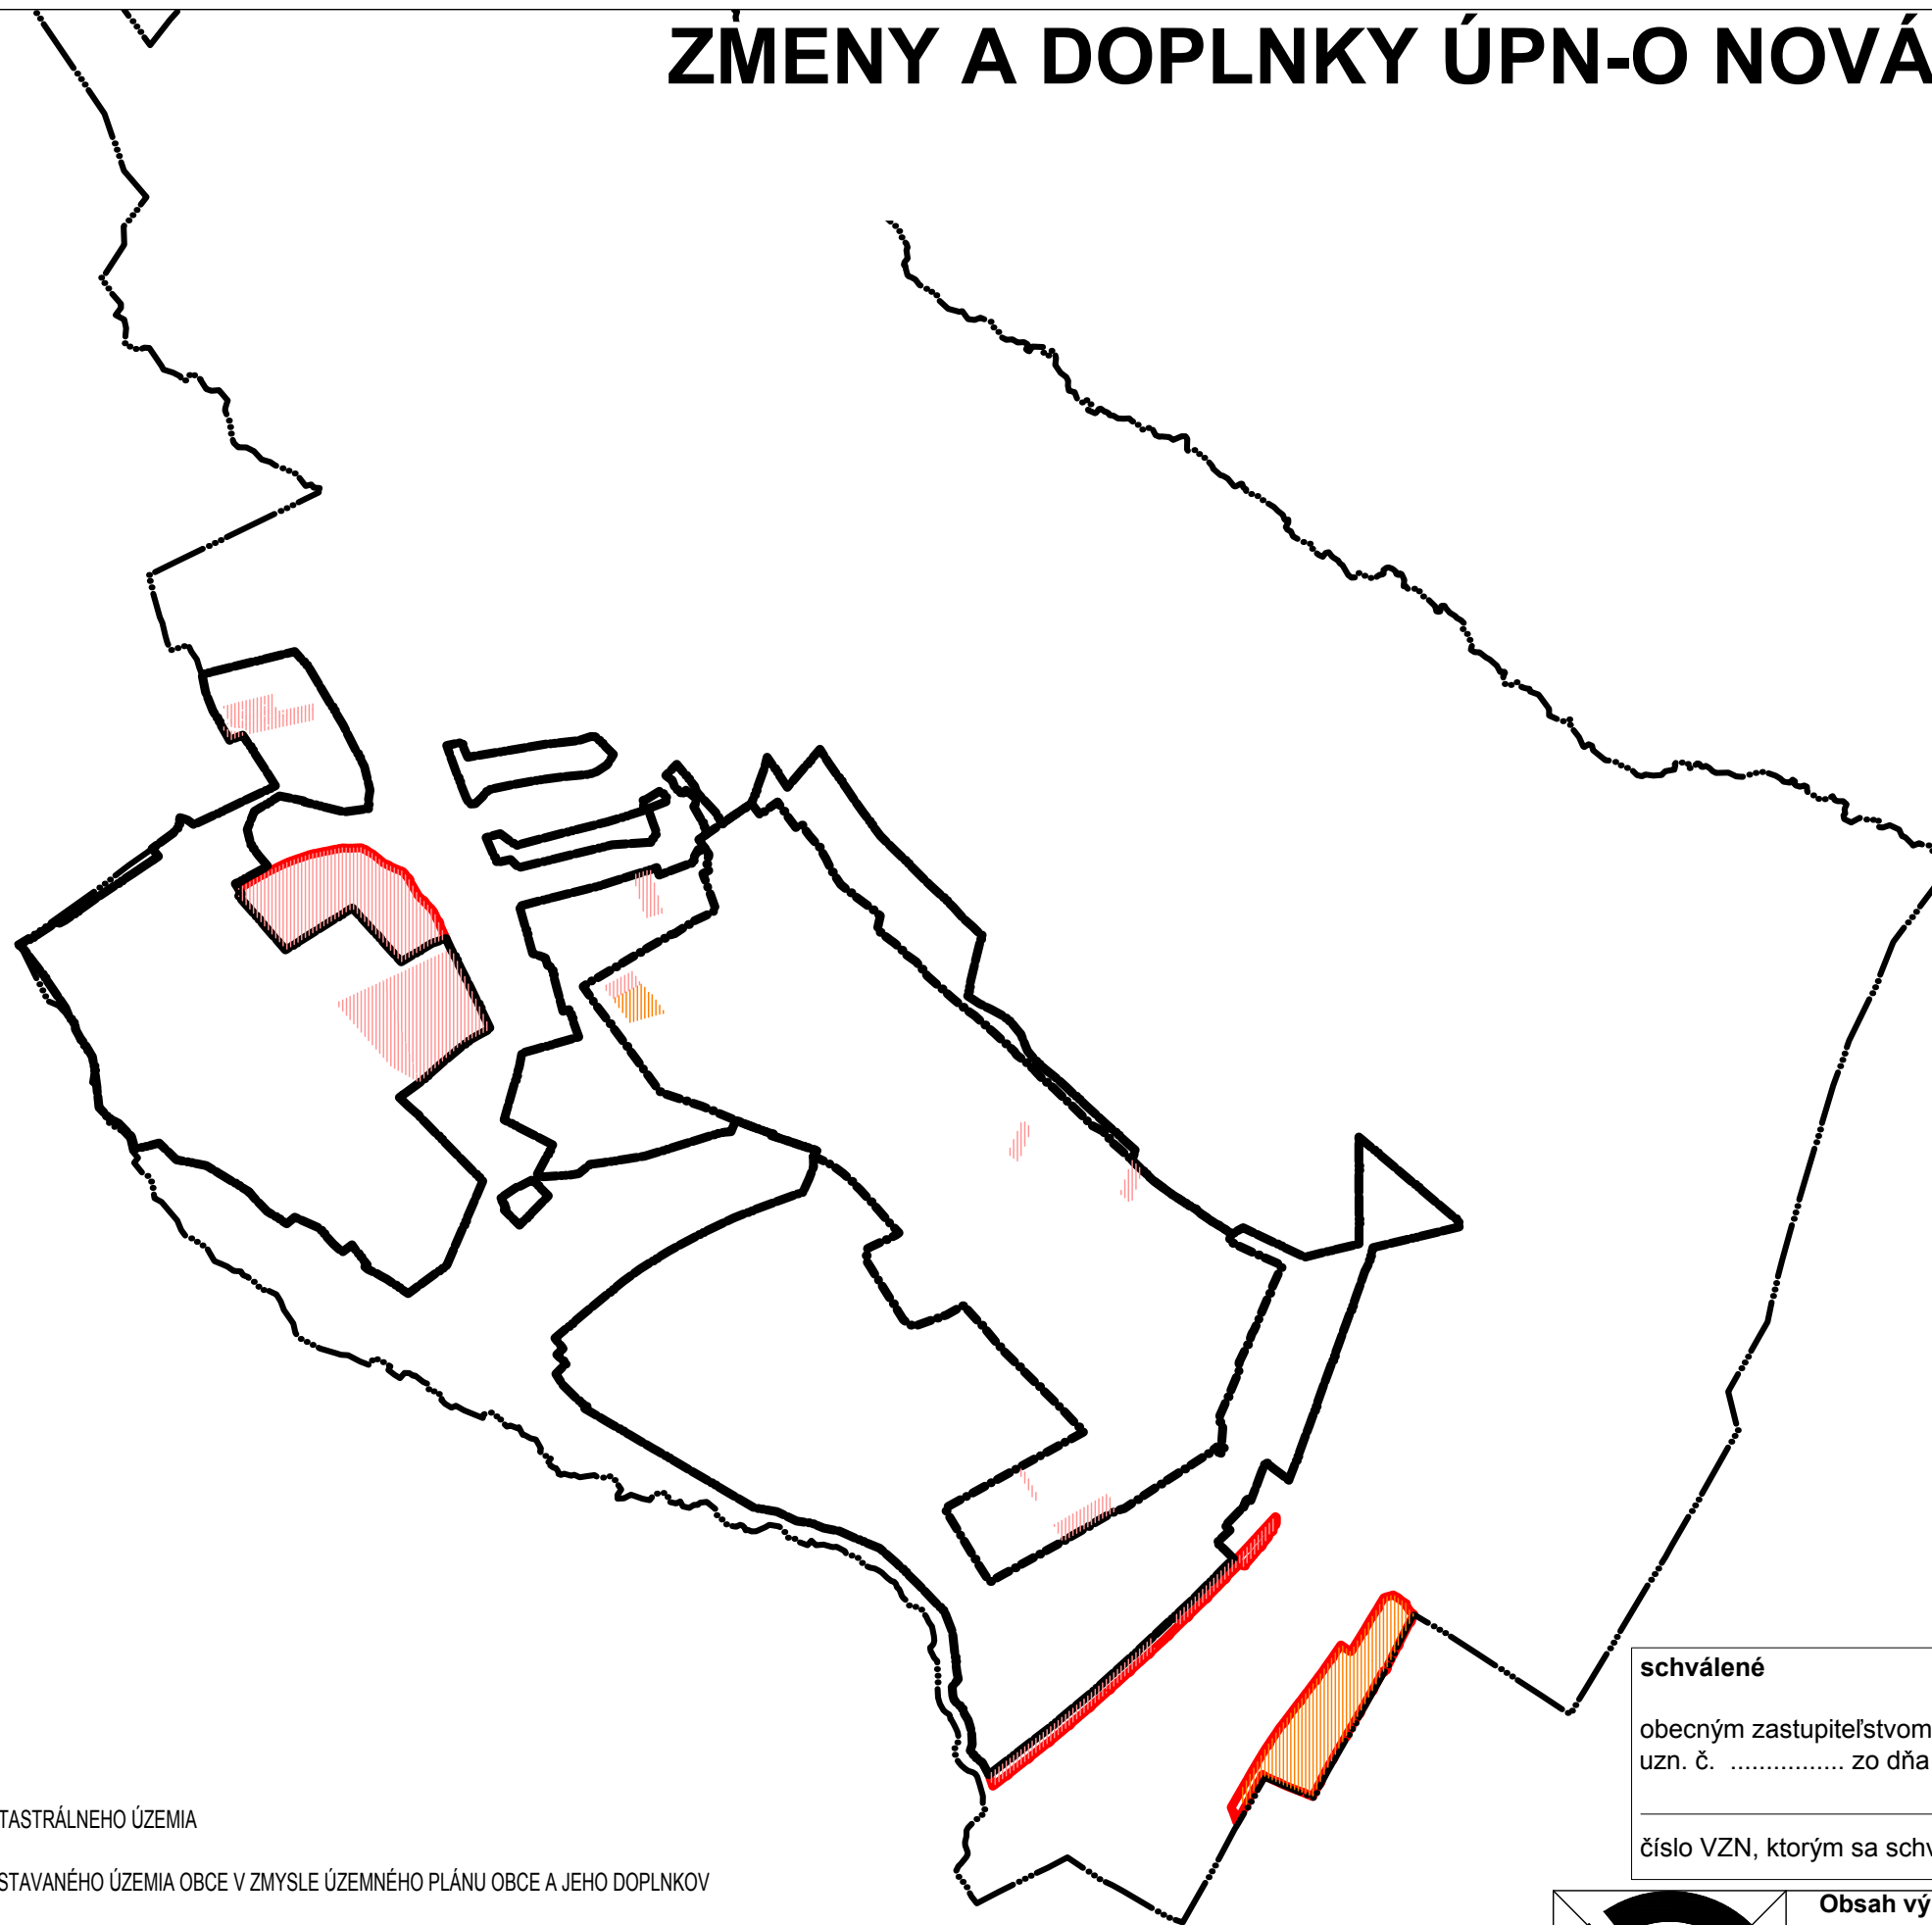


## LEGENDA

stav	návrh	výhľad	
			HRANICA KATASTRÁLNEHO ÚZEMIA
			HRANICA ZASTAVANÉHO ÚZEMIA OBCE V ZMYSLE ÚZEMNÉHO PLÁNU OBCE A JEHO DOPLNKOV
			HRANICA ZASTAVANÉHO ÚZEMIA OBCE PODĽA KATASTRA K 01.01.1990
			PLOCHY RODINNÝCH DOMOV
			PLOCHY REKREÁCIE A CESTOVNÉHO RUCHU

**schválené**  
 obecným zastupiteľstvom v Novej Lesnej  
 uzn. č. .... zo dňa .....  
 Ing. Peter Hritz  
 starosta obce

číslo VZN, ktorým sa schvaľuje záväzná časť ÚPN-O Nová Lesná

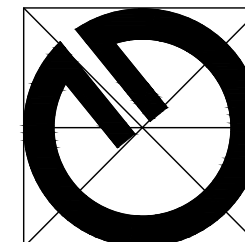

<b>Obsah výkresu:</b>	Komplexný návrh priestorového usporiadania a funkčného využitia katastrálneho územia obce
<b>Mierka:</b>	1 : 10000
<b>Spracovateľ:</b>	Ing. arch. Michal Kuvik
<b>Obstarávateľ:</b>	Obec Nová Lesná
<b>Spolupráca:</b>	Ing. Jana Zemčáková
<b>Dátum:</b>	11/2016
<b>Číslo výkresu:</b>	2