


ZMENY A DOPLNKY ÚPN-O NOVÁ LESNÁ . 3 NÁLOŽKA

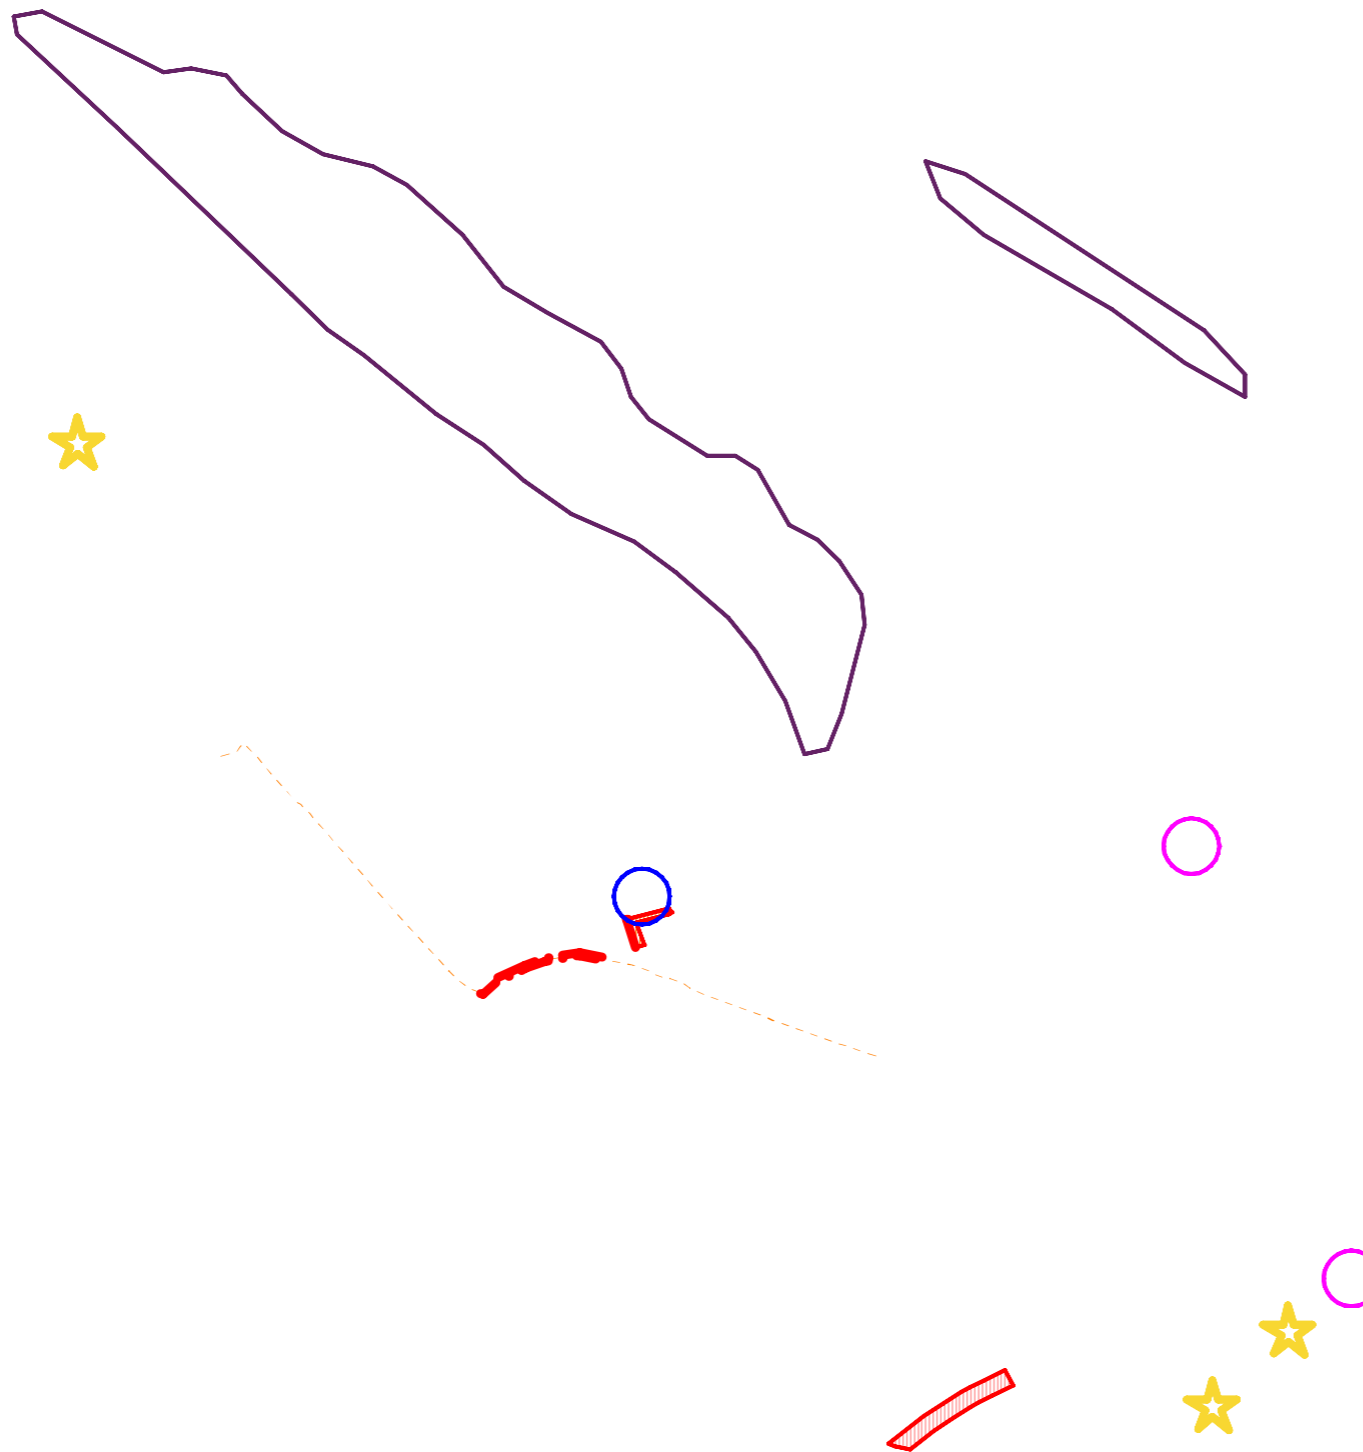


LEGENDA

stav	návrh	výhľad	
			HRANICA KATASTRÁLNEHO ÚZEMIA
			HRANICA ZASTAVANÉHO ÚZEMIA OBCE PODĽA KATASTRA K 01.01.1990 A NAVRHOVANÁ
			PLOCHY RODINNÝCH DOMOV
			PLOCHY REKREÁCIE A CESTOVNÉHO RUCHU
			ZaD č.3
			CYKLISTYCKÉ KOMUNIKÁCIE

	Svahové deformácie - potenciálne
	Skládky - opustené bez prekrytia, nelegálne
	Radónové riziko - nízke
	Radónové riziko - stredné

schválené	
obecným zastupiteľstvom v Novej Lesnej uzn. zo d a	Ing. Peter Hritz starosta obce
íslo VZN, ktorým sa schvaľuje záväzná časť ÚPN-O Nová Lesná	

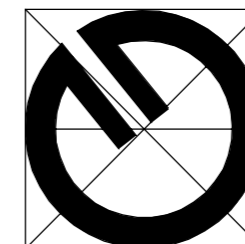

Obsah výkresu:	Komplexný návrh priestorového usporiadania a funkčného využitia katastrálneho územia obce
Mierka:	1 : 10000
Spracovateľ:	Ing. arch. Michal Kuvik
Obstarávateľ:	Obec Nová Lesná
Spolupráca:	Ing. Jana Zemčáková
Dátum:	02/2018
íslo výkresu:	2