


# ZMENY A DOPLNKY ÚPN-O NOVÁ LESNÁ č. 5 NÁLOŽKA

**schválené**  
 obecným zastupiteľstvom v Novej Lesnej  
 uzn. č. .... zo dňa .....  
 Ing. Peter Hritz  
 starosta obce


---

číslo VZN, ktorým sa schvaľuje záväzná časť ÚPN-O Nová Lesná

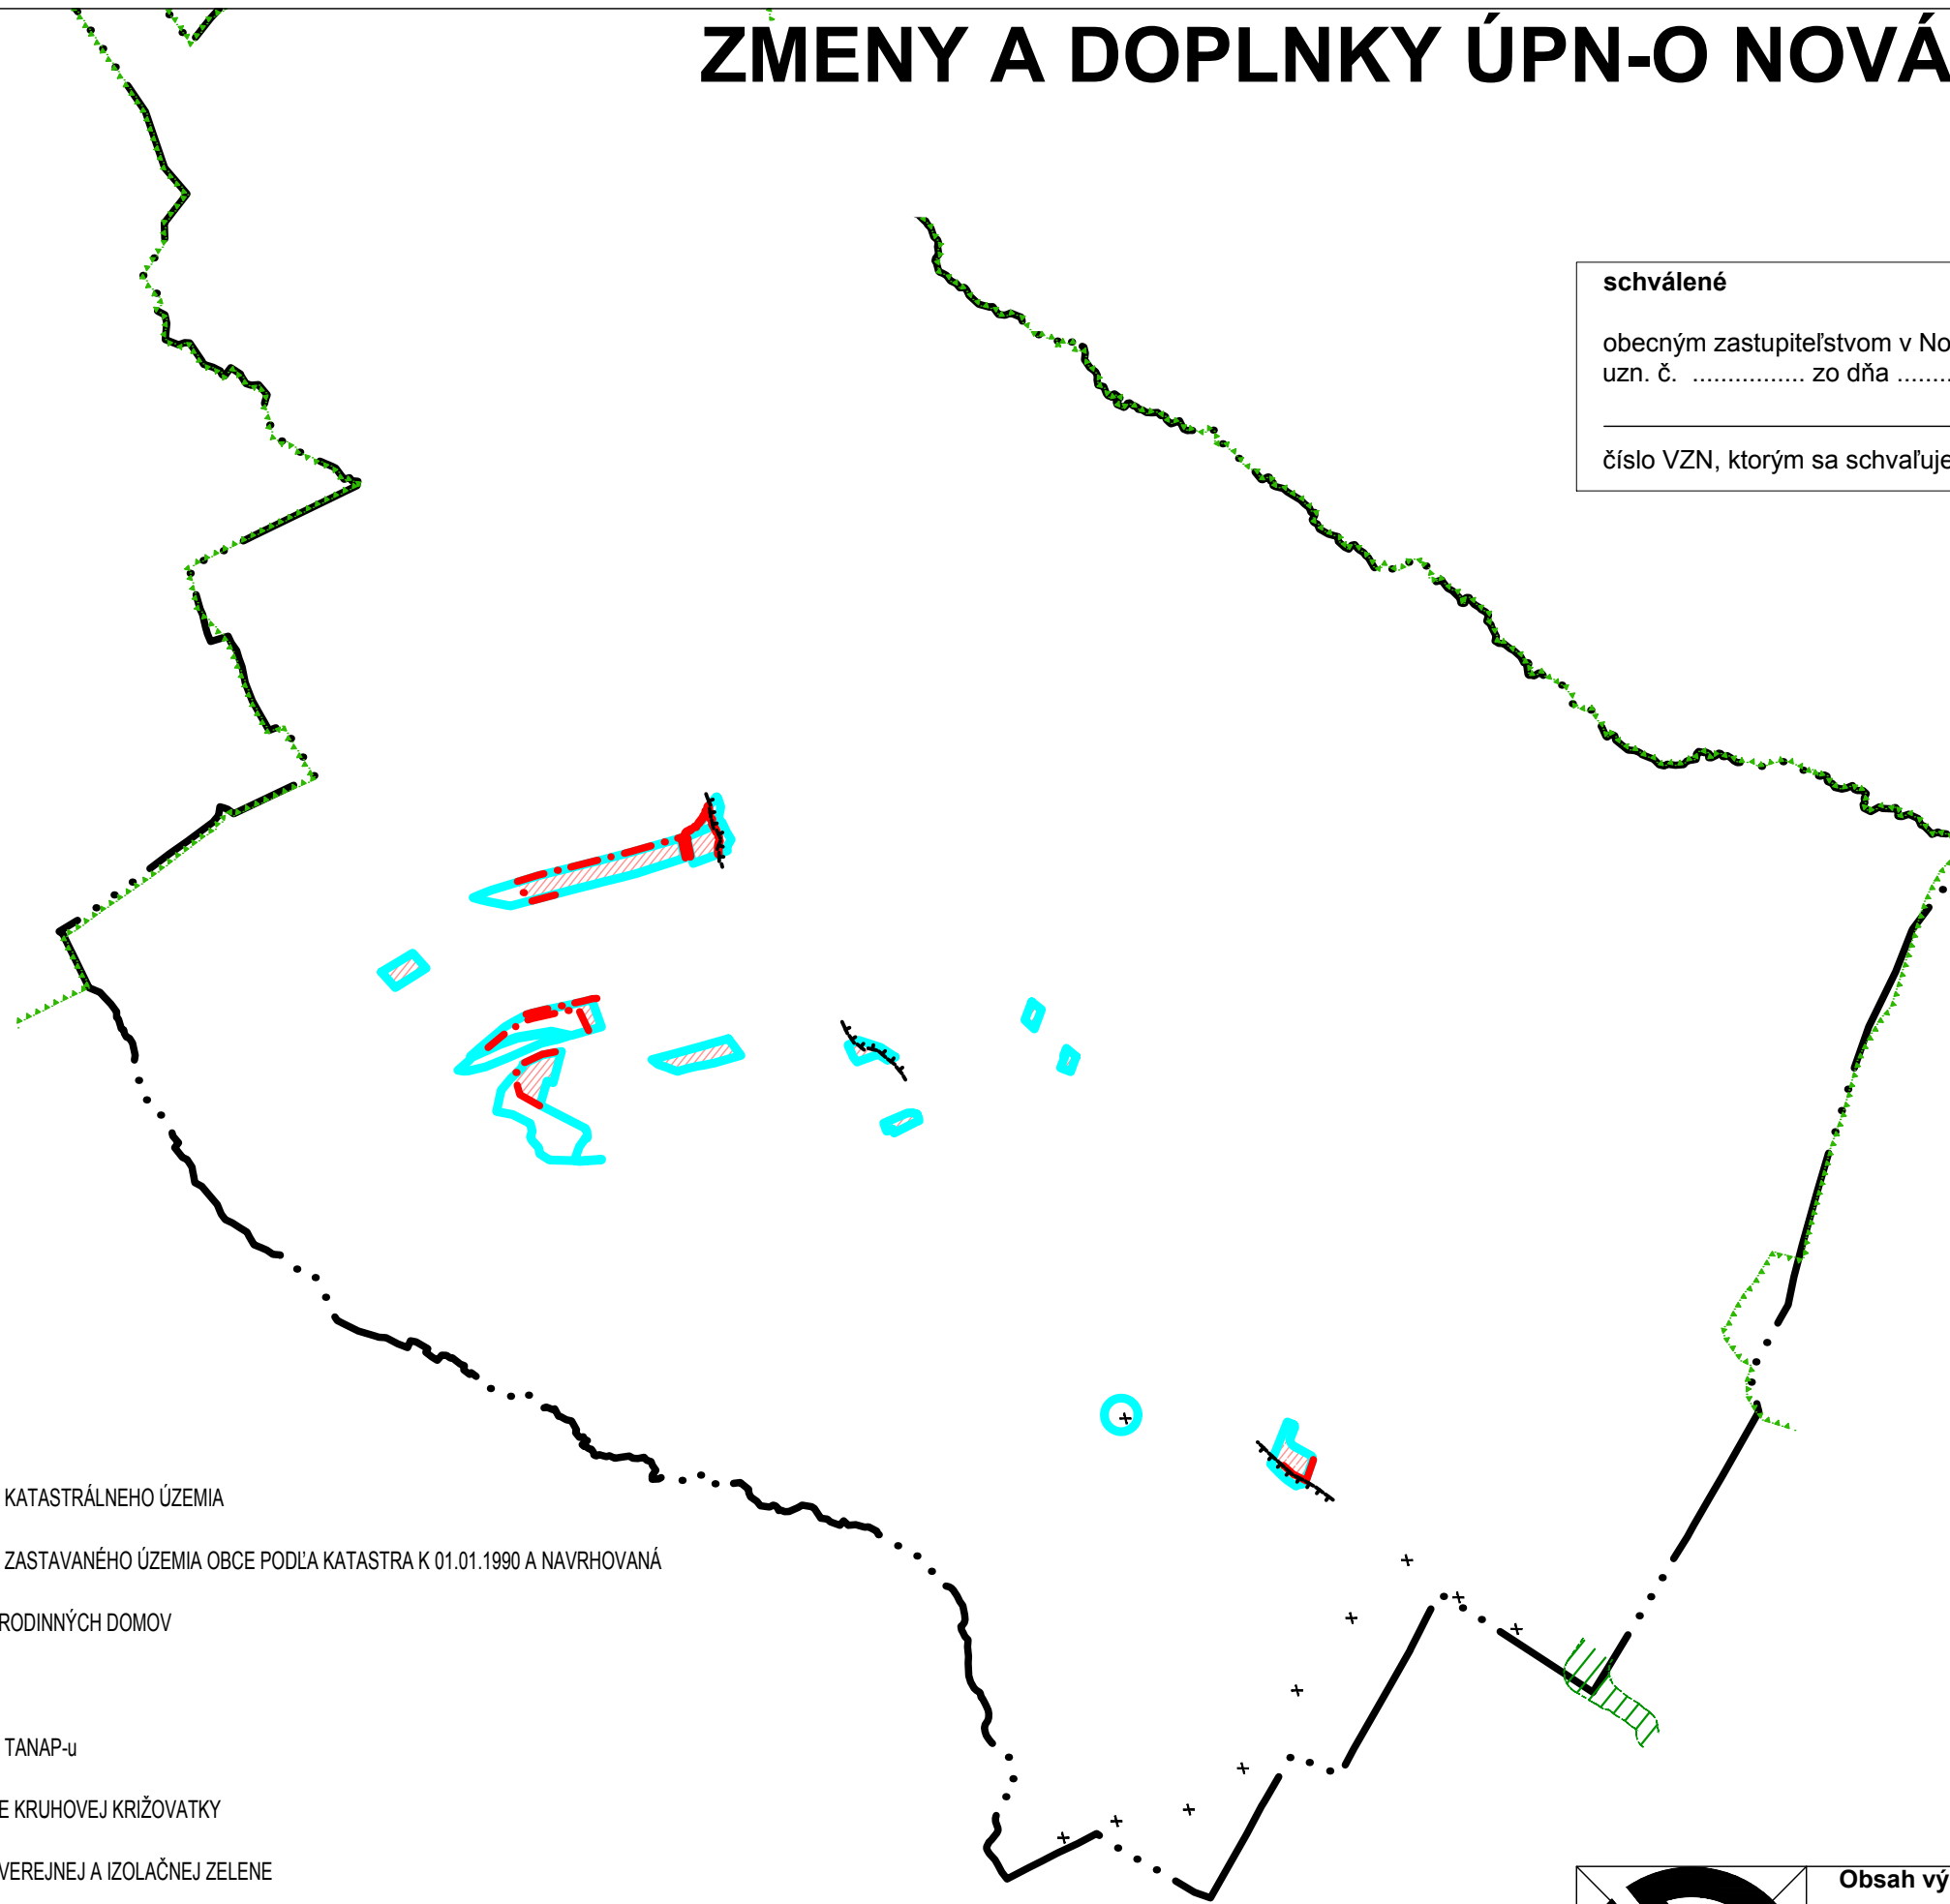

## LEGENDA

| stav | návrh | výhľad |                                                                          |
|------|-------|--------|--------------------------------------------------------------------------|
|      |       |        | HRANICA KATASTRÁLNEHO ÚZEMIA                                             |
|      |       |        | HRANICA ZASTAVANÉHO ÚZEMIA OBCE PODĽA KATASTRA K 01.01.1990 A NAVRHOVANÁ |
|      |       |        | PLOCHY RODINNÝCH DOMOV                                                   |
|      |       |        | ZaD č.5                                                                  |
|      |       |        | HRANICA TANAP-u                                                          |
|      |       |        | ZRUŠENIE KRUHOVEJ KRIŽOVATKY                                             |
|      |       |        | PLOCHY VEREJNEJ A IZOLAČNEJ ZELENE                                       |
|      |       |        | OCHRANNÉ PÁSMA                                                           |
|      |       |        | PRVKY MIESTNEHO ÚSES                                                     |
|      |       |        | ZRUŠENIE MIESTNEHO ÚSES                                                  |

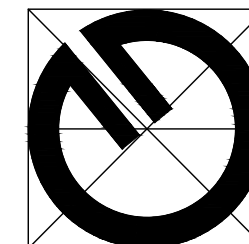

|                       |                                                                                           |
|-----------------------|-------------------------------------------------------------------------------------------|
| <b>Obsah výkresu:</b> | Komplexný návrh priestorového usporiadania a funkčného využitia katastrálneho územia obce |
| <b>Mierka:</b>        | 1 : 10000                                                                                 |
| <b>Spracovateľ:</b>   | Ing. arch. Michal Kuvik                                                                   |
| <b>Obstarávateľ:</b>  | Obec Nová Lesná                                                                           |
| <b>Spolupráca:</b>    | Ing. Jana Zemčáková                                                                       |
| <b>Dátum:</b>         | 12/2020                                                                                   |
| <b>Číslo výkresu:</b> | 2                                                                                         |