
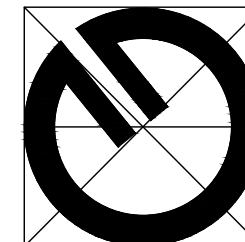


ZMENY A DOPLNKY ÚPN-O NOVÁ LESNÁ č. 4 NÁLOŽKA

LEGENDA

stav	návrh	výhľad	
			HRANICA KATASTRÁLNEHO ÚZEMIA
			HRANICA ZASTAVANÉHO ÚZEMIA OBCE PODĽA KATASTRA K 01.01.1990 A NAVRHOVANÁ
			PLOCHY RODINNÝCH DOMOV
			PLOCHY REKREÁCIE A CESTOVNÉHO RUCHU
			ZaD č.4
			PLOCHY OBČIANSKEJ VYBAVENOSTI A SOCIÁLNEJ INFRAŠTRUKTÚRY
			PLOCHY VEREJNEJ A IZOLAČNEJ ZELENÉ
			OCHRANNÉ PÁSMA
			HRANICA TANAP-u
			ZRUŠENIE KRUIHOVEJ KRIŽOVATKY
			PRVKY MIESTNEHO ÚSES
			OBSLUŽNÉ KOMUNIKÁCIE (C3)

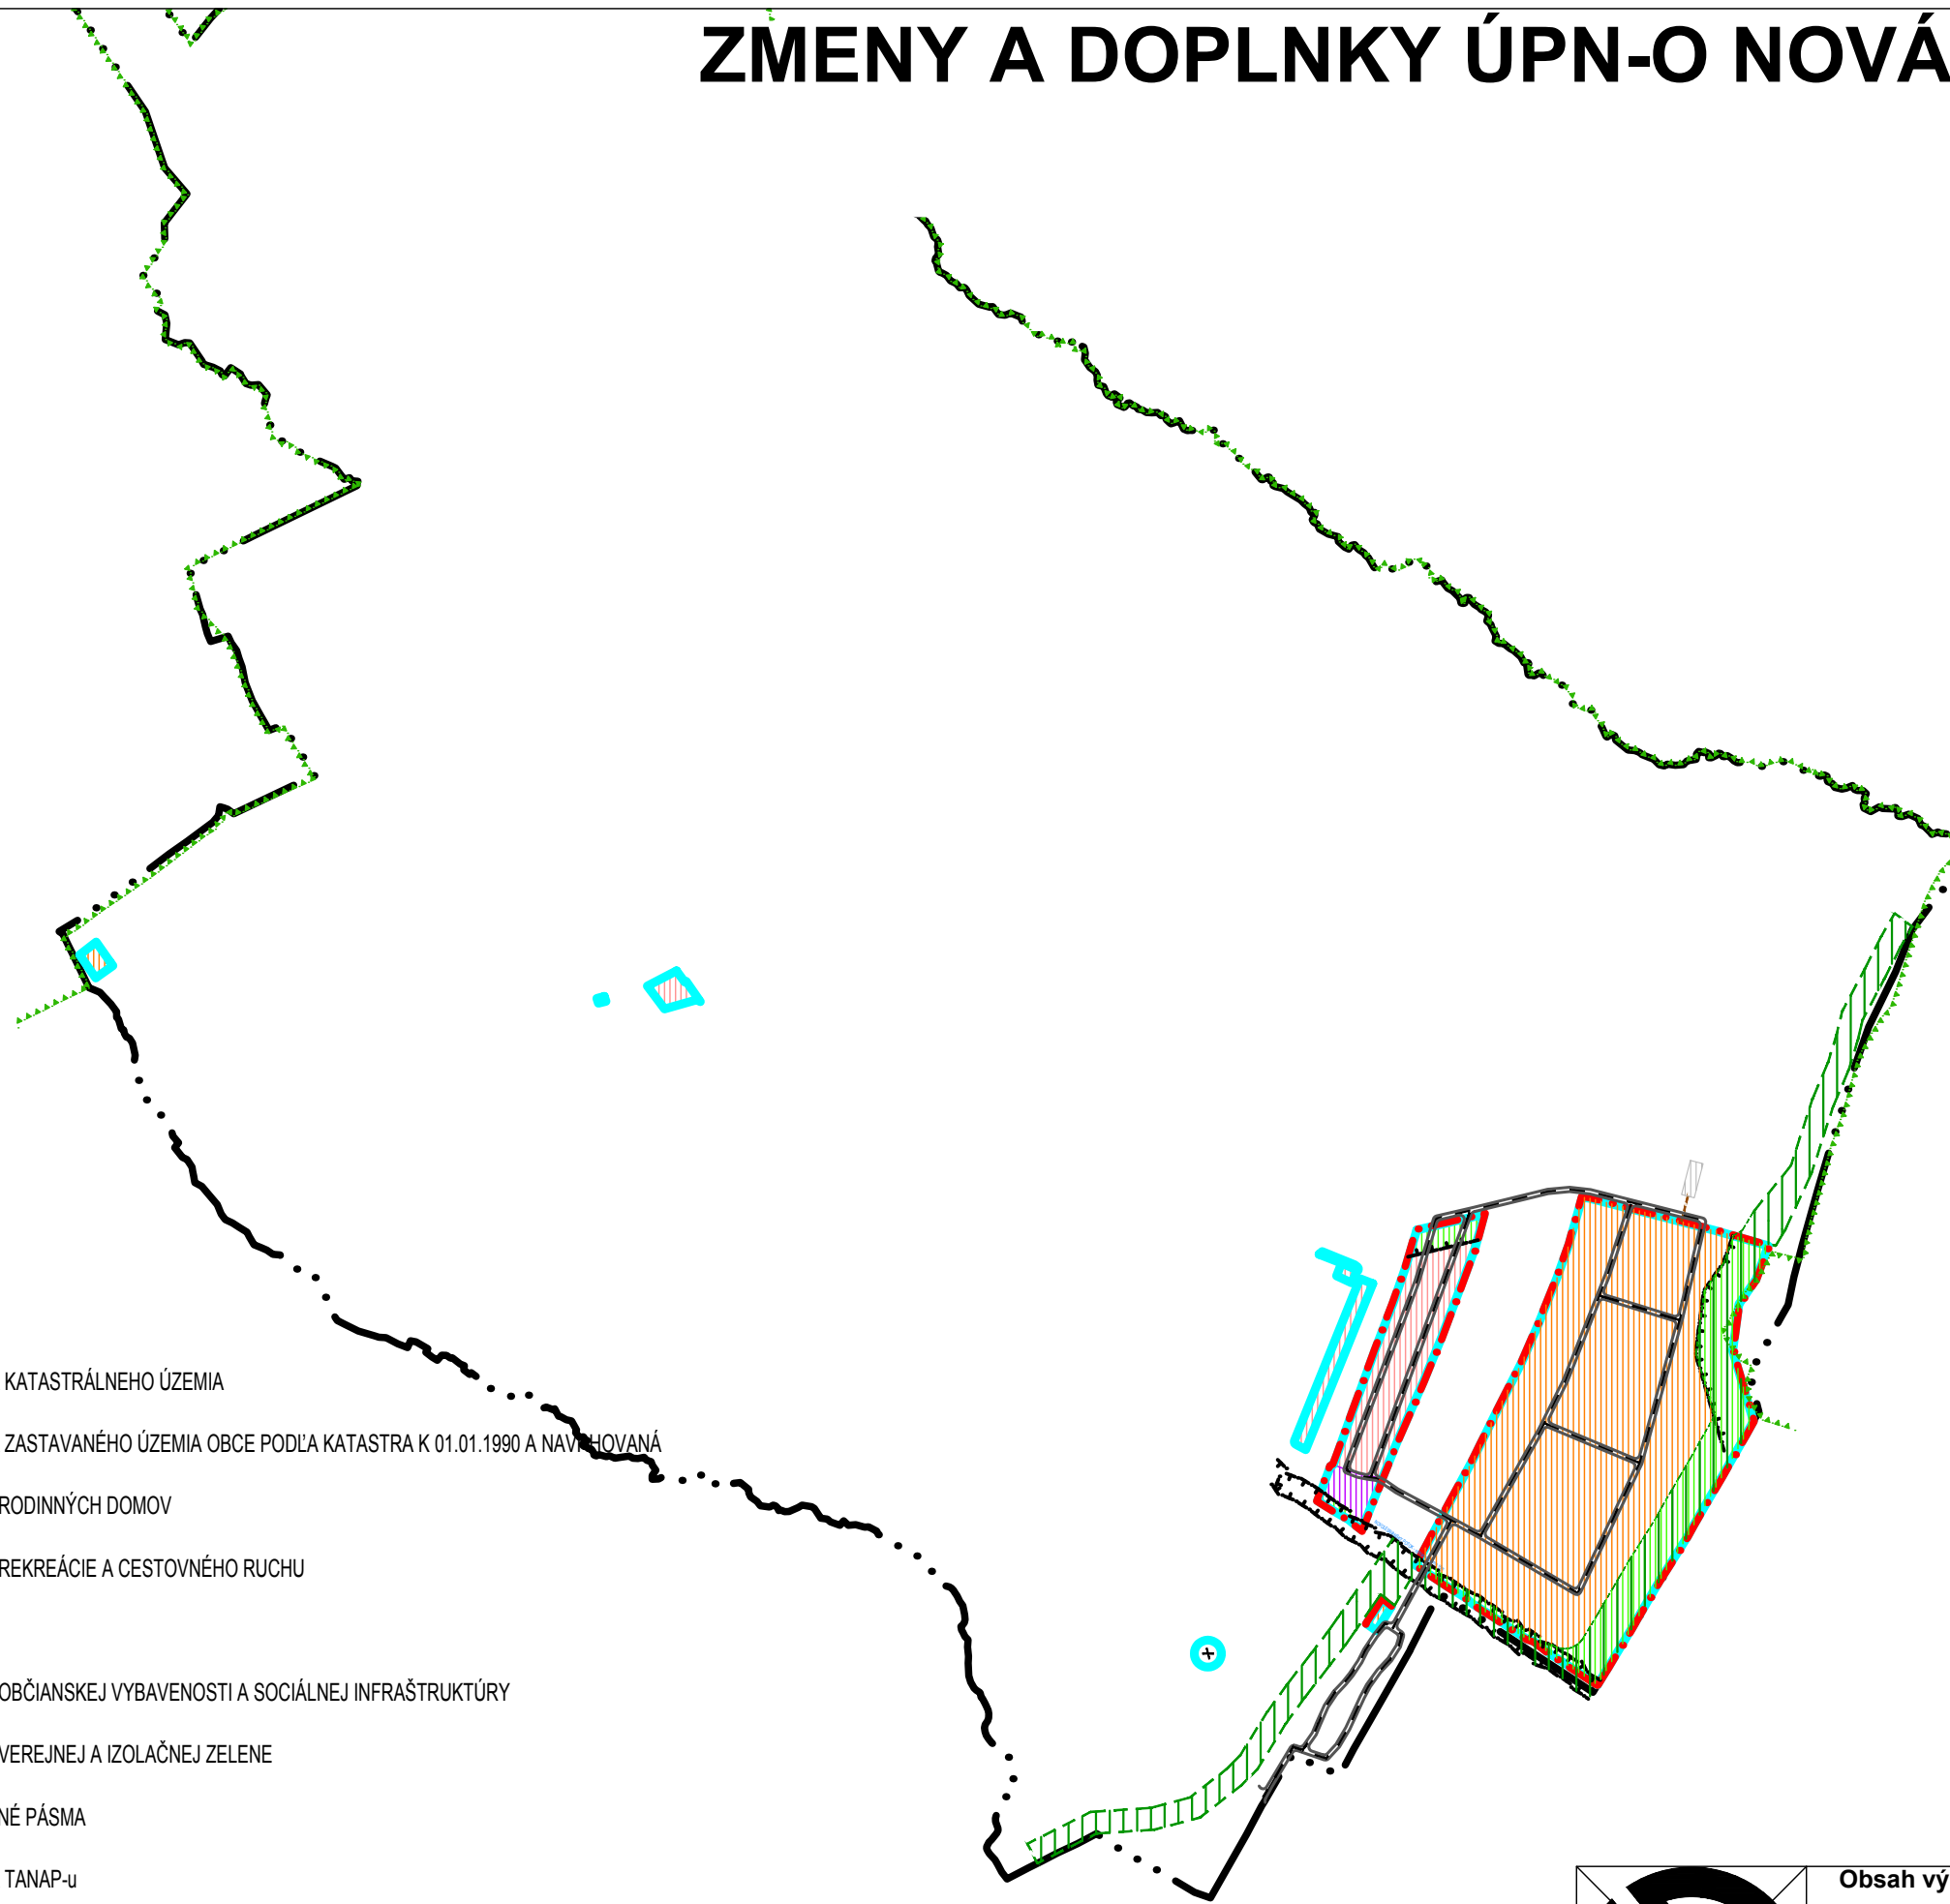

Obsah výkresu:	Komplexný návrh priestorového usporiadania a funkčného využívania katastrálneho územia obce
Mierka:	1 : 10000
Spracovateľ:	Ing. arch. Michal Kuvik
Obstarávateľ:	Obec Nová Lesná
Spolupráca:	Ing. Jana Zemčáková
Dátum:	11/2019
Číslo výkresu:	2