


# ZMENY A DOPLNKY ÚPN-O NOVÁ LESNÁ č. 6 NÁLOŽKA

**schválené**  
 obecným zastupiteľstvom v Novej Lesnej  
 uzn. č. .... zo dňa .....  
 Ing. Peter Hritz  
 starosta obce


---

číslo VZN, ktorým sa schvaľuje záväzná časť ÚPN-O Nová Lesná

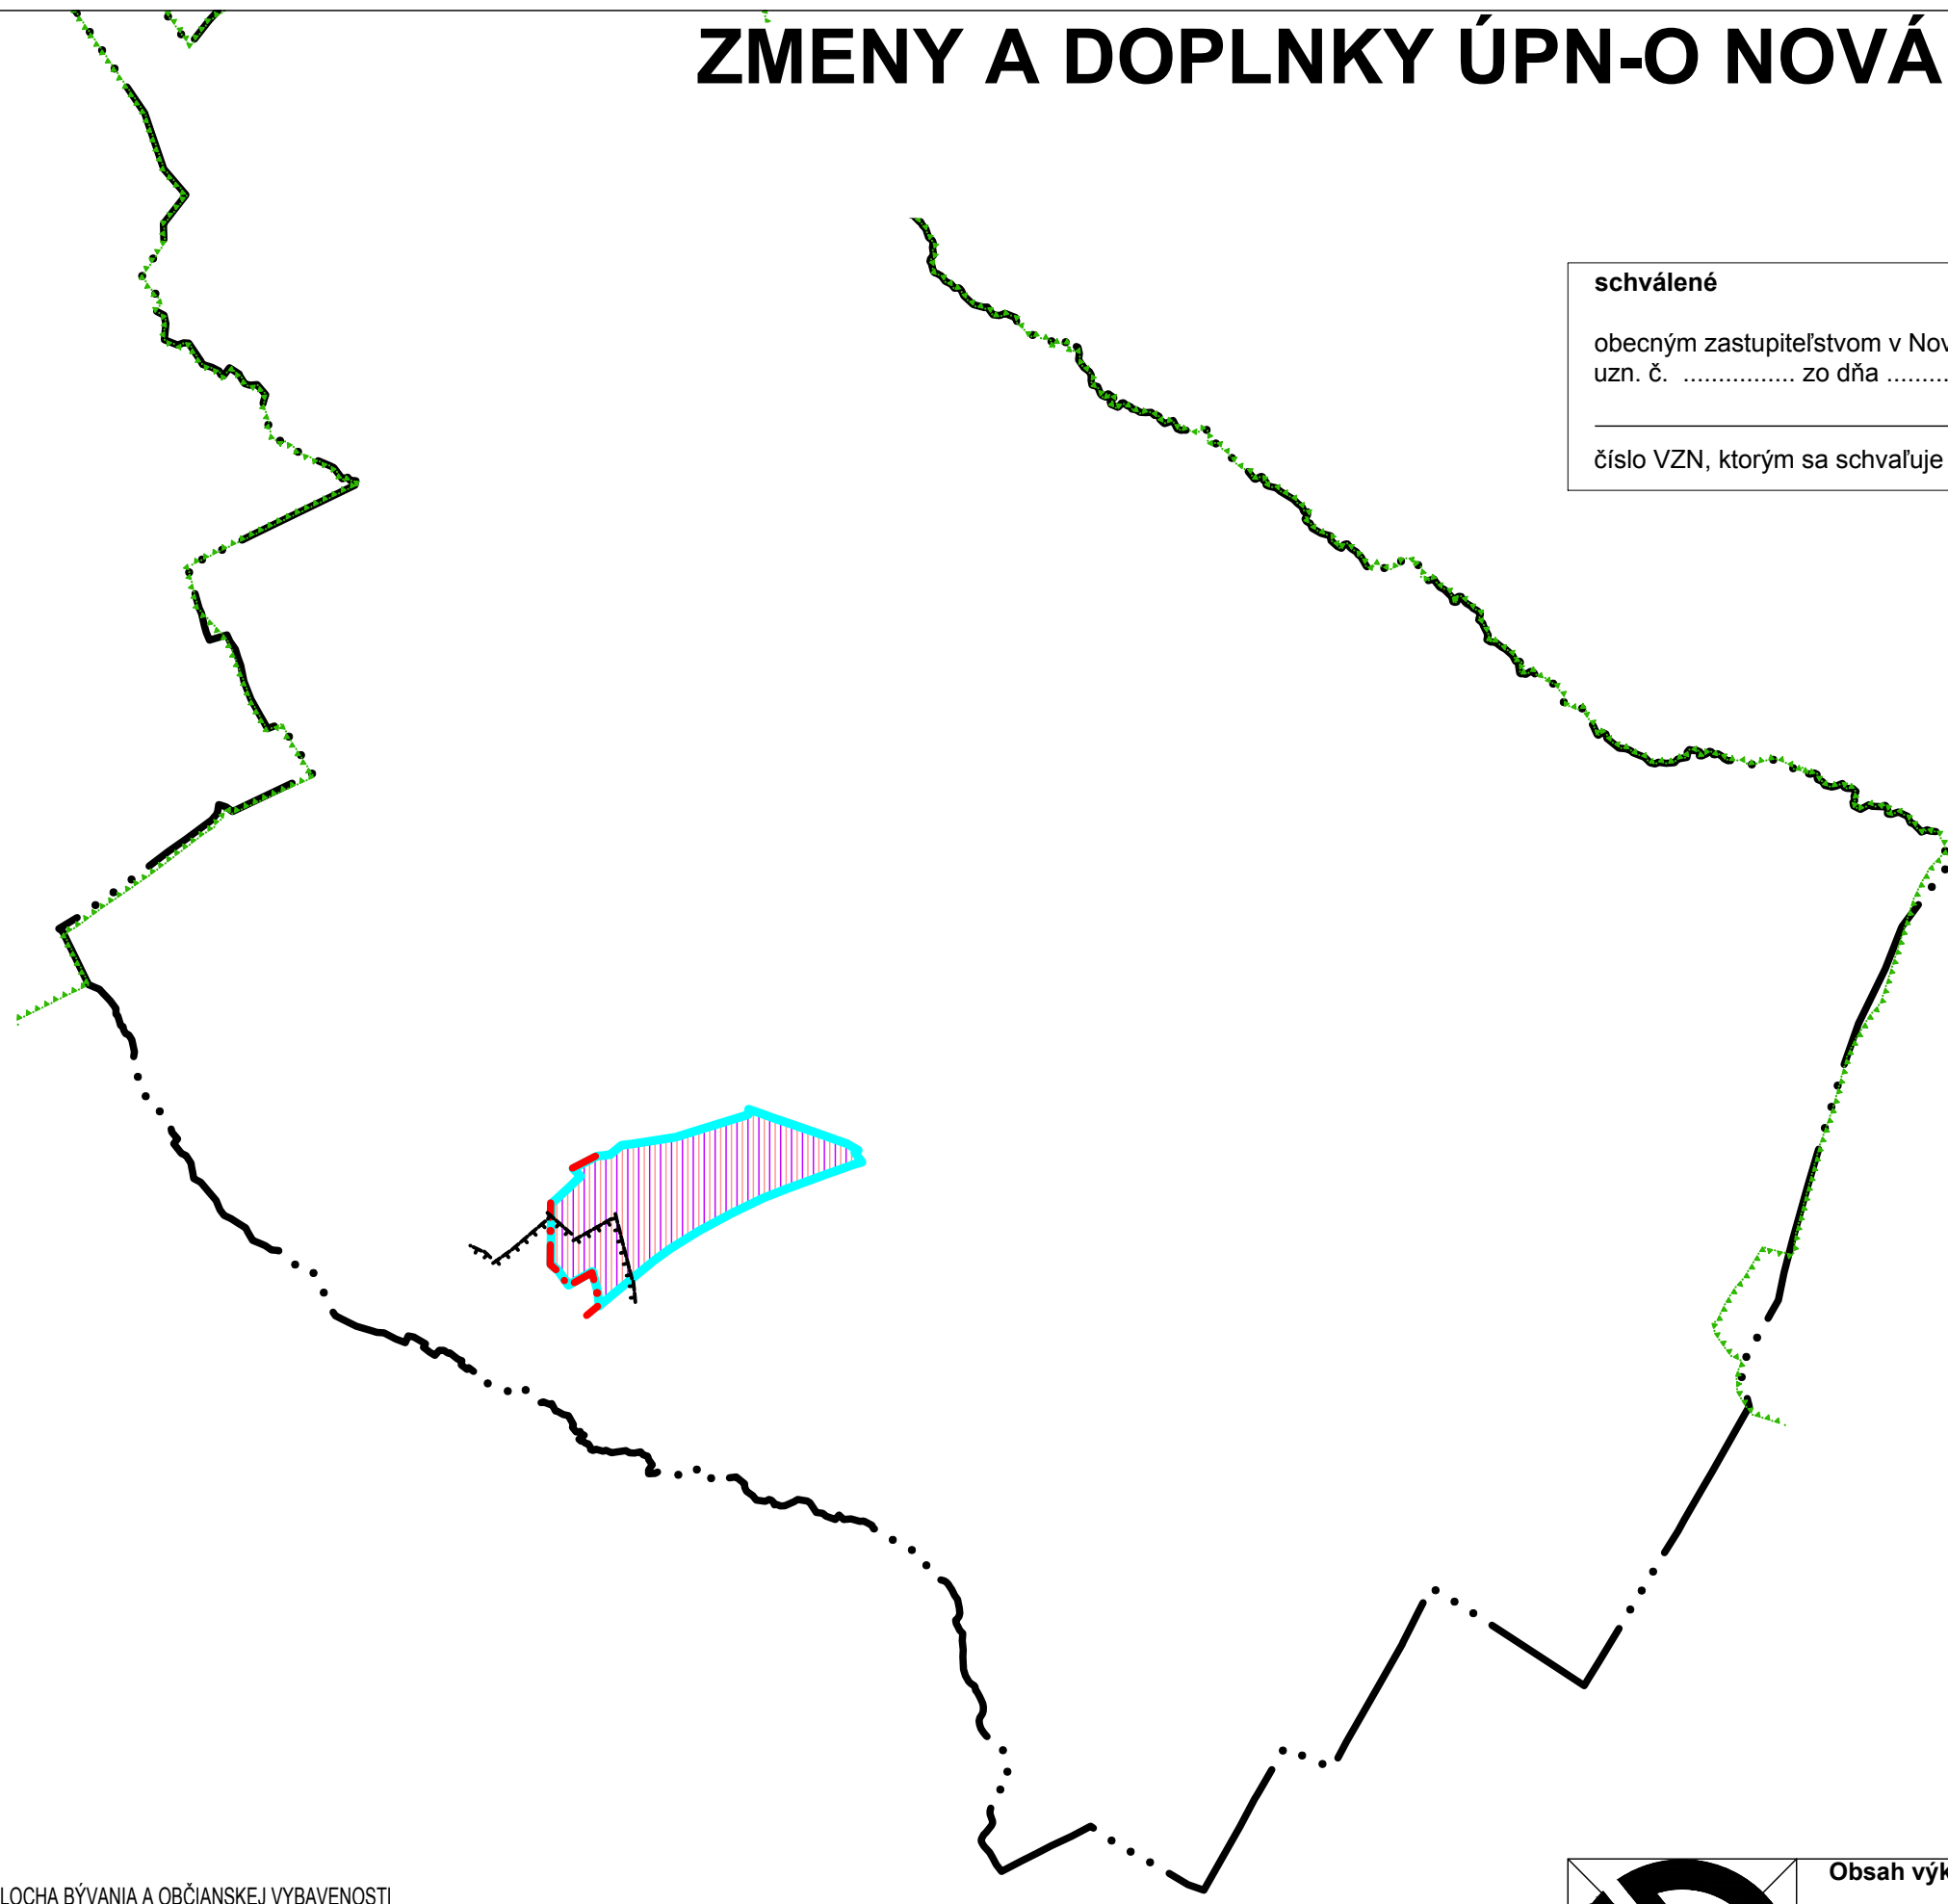

## LEGENDA

stav	návrh	výhľad	
			POLYF. PLOCHA BÝVANIA A OBČIANSKEJ VYBAVENOSTI
			ZaD č.6

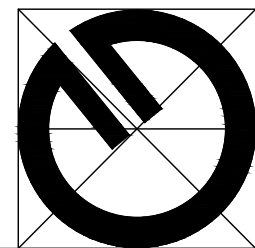

<b>Obsah výkresu:</b>	Komplexný návrh priestorového usporiadania a funkčného využitia katastrálneho územia obce
<b>Mierka:</b>	1 : 10000
<b>Spracovateľ:</b>	Ing. arch. Michal Kuvik
<b>Obstarávateľ:</b>	Obec Nová Lesná
<b>Spolupráca:</b>	Ing. Jana Zemčáková
<b>Dátum:</b>	05/2021
<b>Číslo výkresu:</b>	2