


ZMENY A DOPLNKY ÚPN-O NOVÁ LESNÁ č. 2

NÁLOŽKA: 2, 3, 8, 10, 11, 12

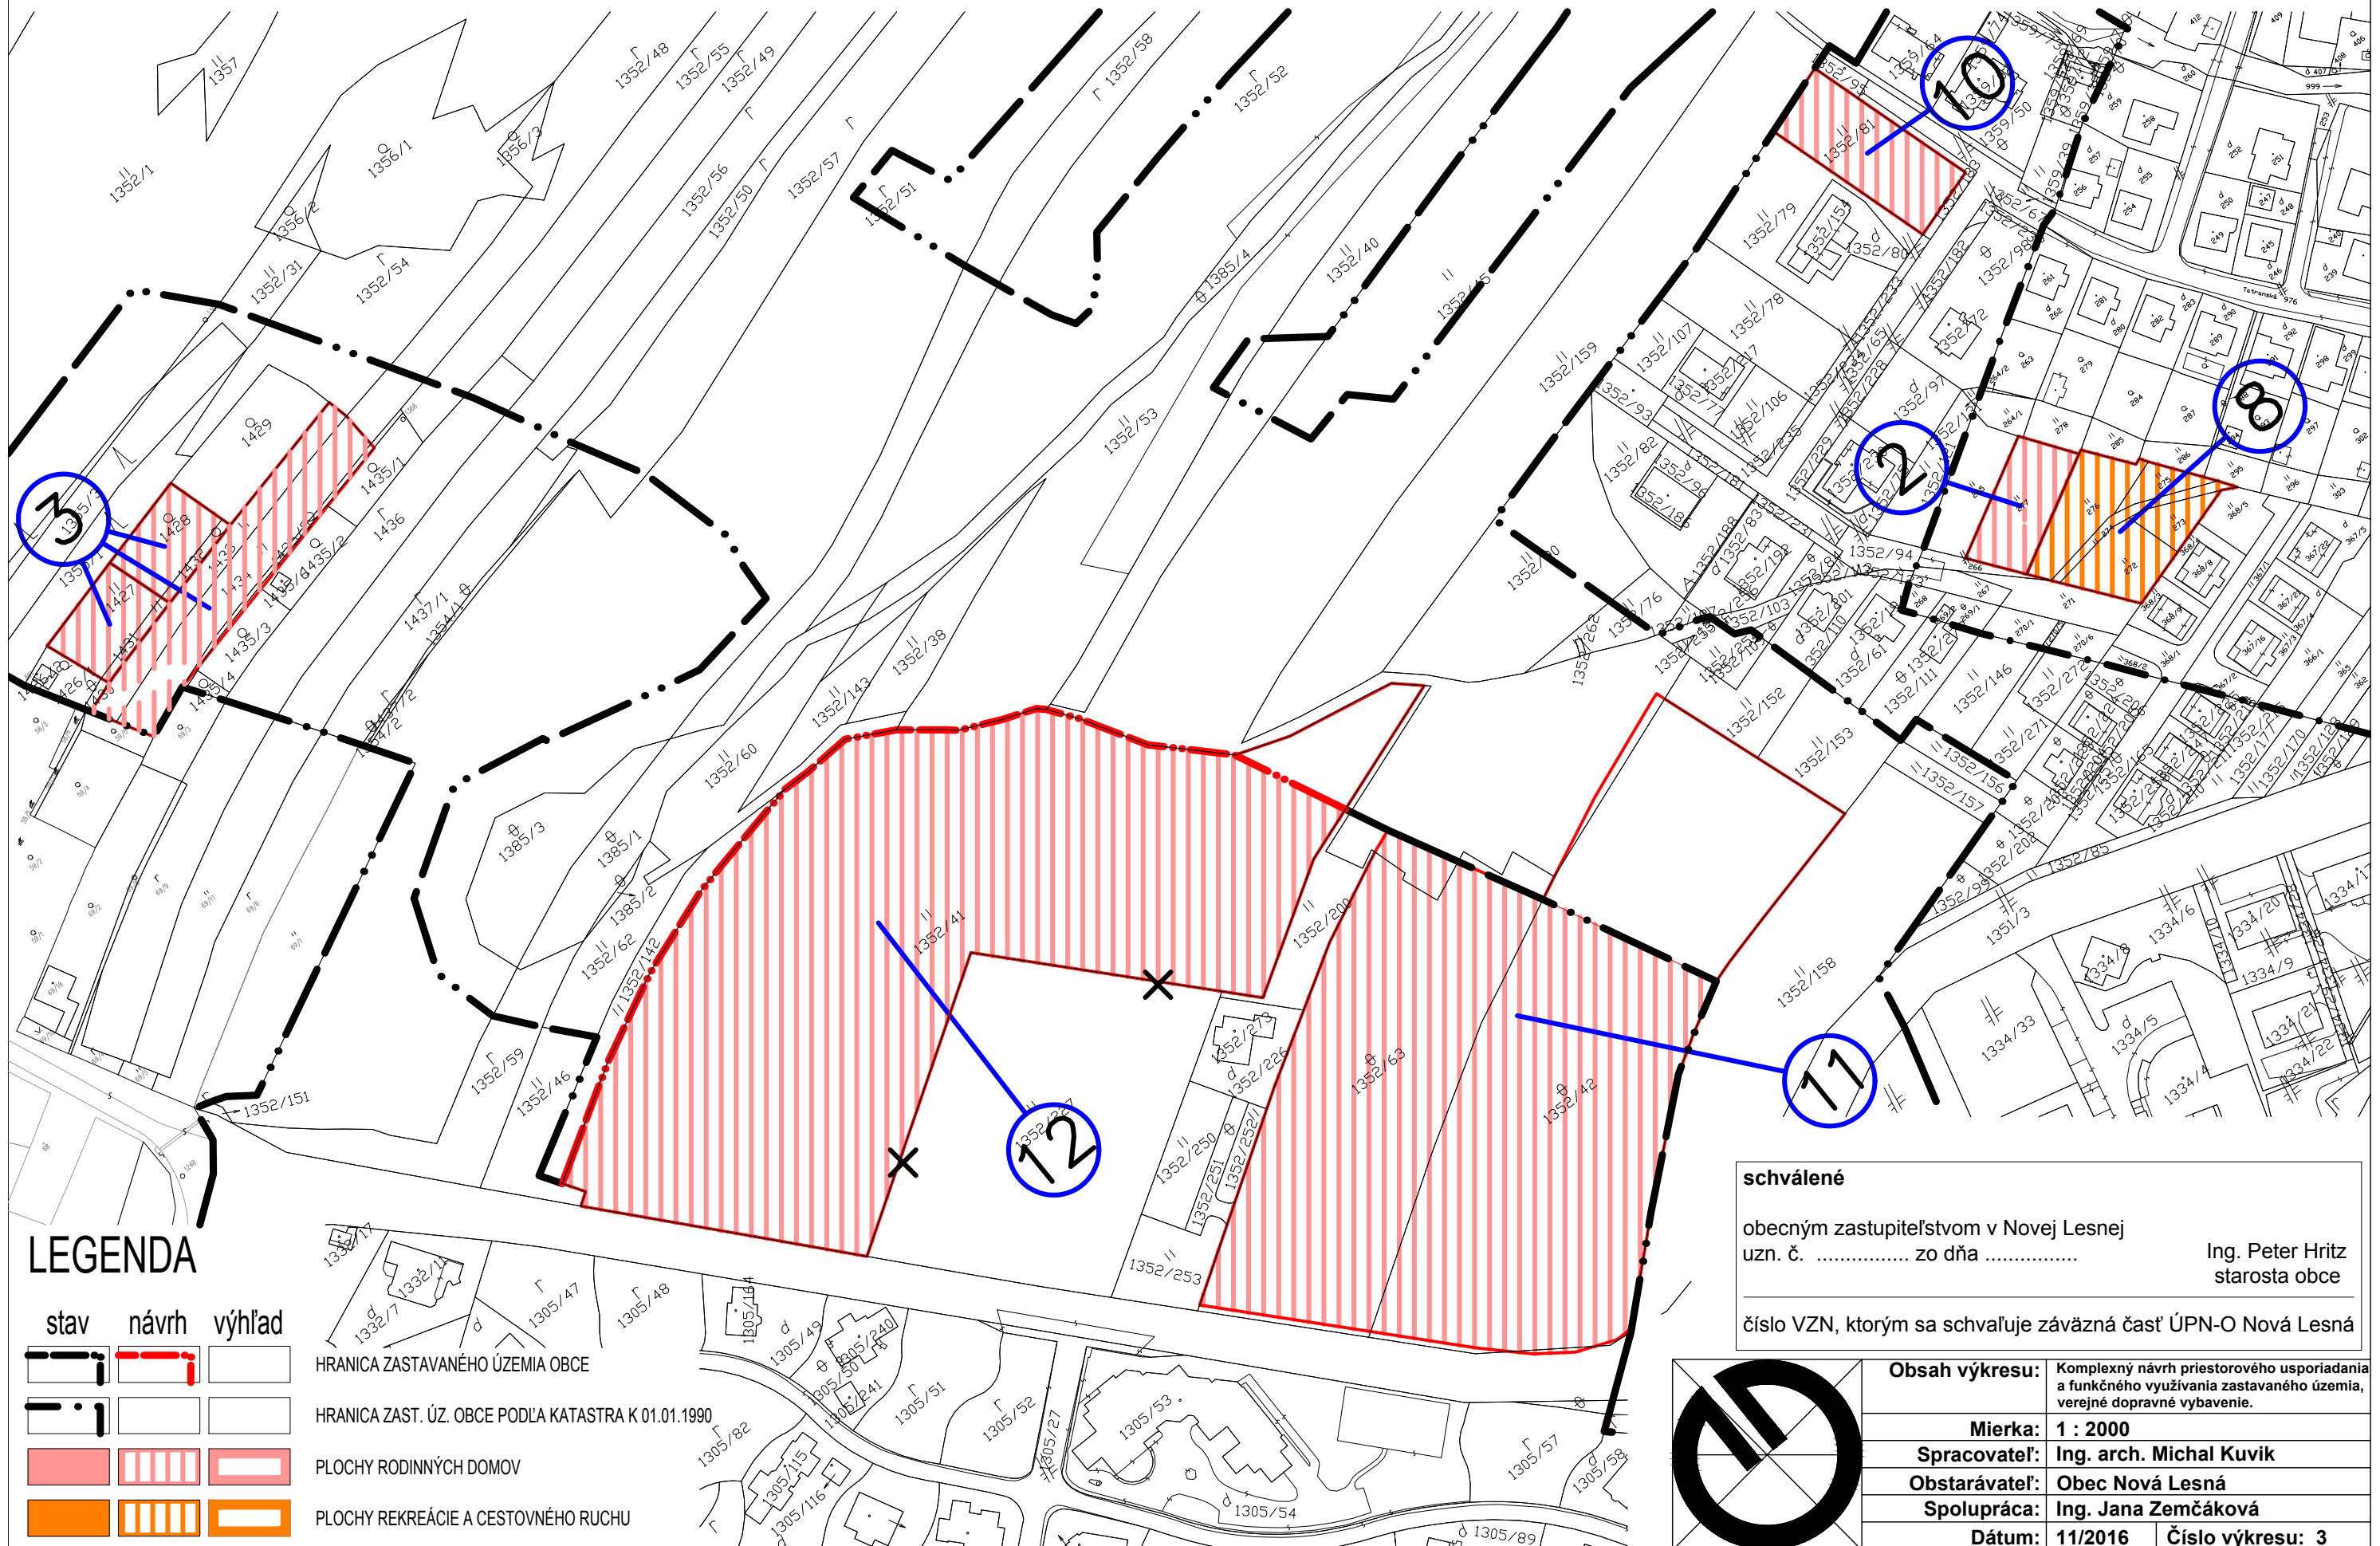

LEGENDA

stav	návrh	výhľad

HRANICA ZASTAVANÉHO ÚZEMIA OBCE

HRANICA ZAST. ÚZ. OBCE PODĽA KATASTRA K 01.01.1990

PLOCHY RODINNÝCH DOMOV

PLOCHY REKREÁCIE A CESTOVNÉHO RUCHU

schválené

obecným zastupiteľstvom v Novej Lesnej
uzn. č. zo dňa

Ing. Peter Hritz
starosta obce

číslo VZN, ktorým sa schvaľuje záväzná časť ÚPN-O Nová Lesná

Obsah výkresu:	Komplexný návrh priestorového usporiadania a funkčného využitia zastavaného územia, verejné dopravné vybavenie.
Mierka:	1 : 2000
Spracovateľ:	Ing. arch. Michal Kuvik
Obstarávateľ:	Obec Nová Lesná
Spolupráca:	Ing. Jana Zemčáková
Dátum:	11/2016
Číslo výkresu:	3

