

# ZMENY A DOPLNKY ÚPN-O NOVÁ LESNÁ č.5


## NÁLOŽKA: 4

### schválené

obecným zastupiteľstvom v Novej Lesnej  
uzn. č. .... zo dňa .....

Ing. Peter Hritz  
starosta obce

číslo VZN, ktorým sa schvaľuje záväzná časť ÚPN-O Nová Lesná

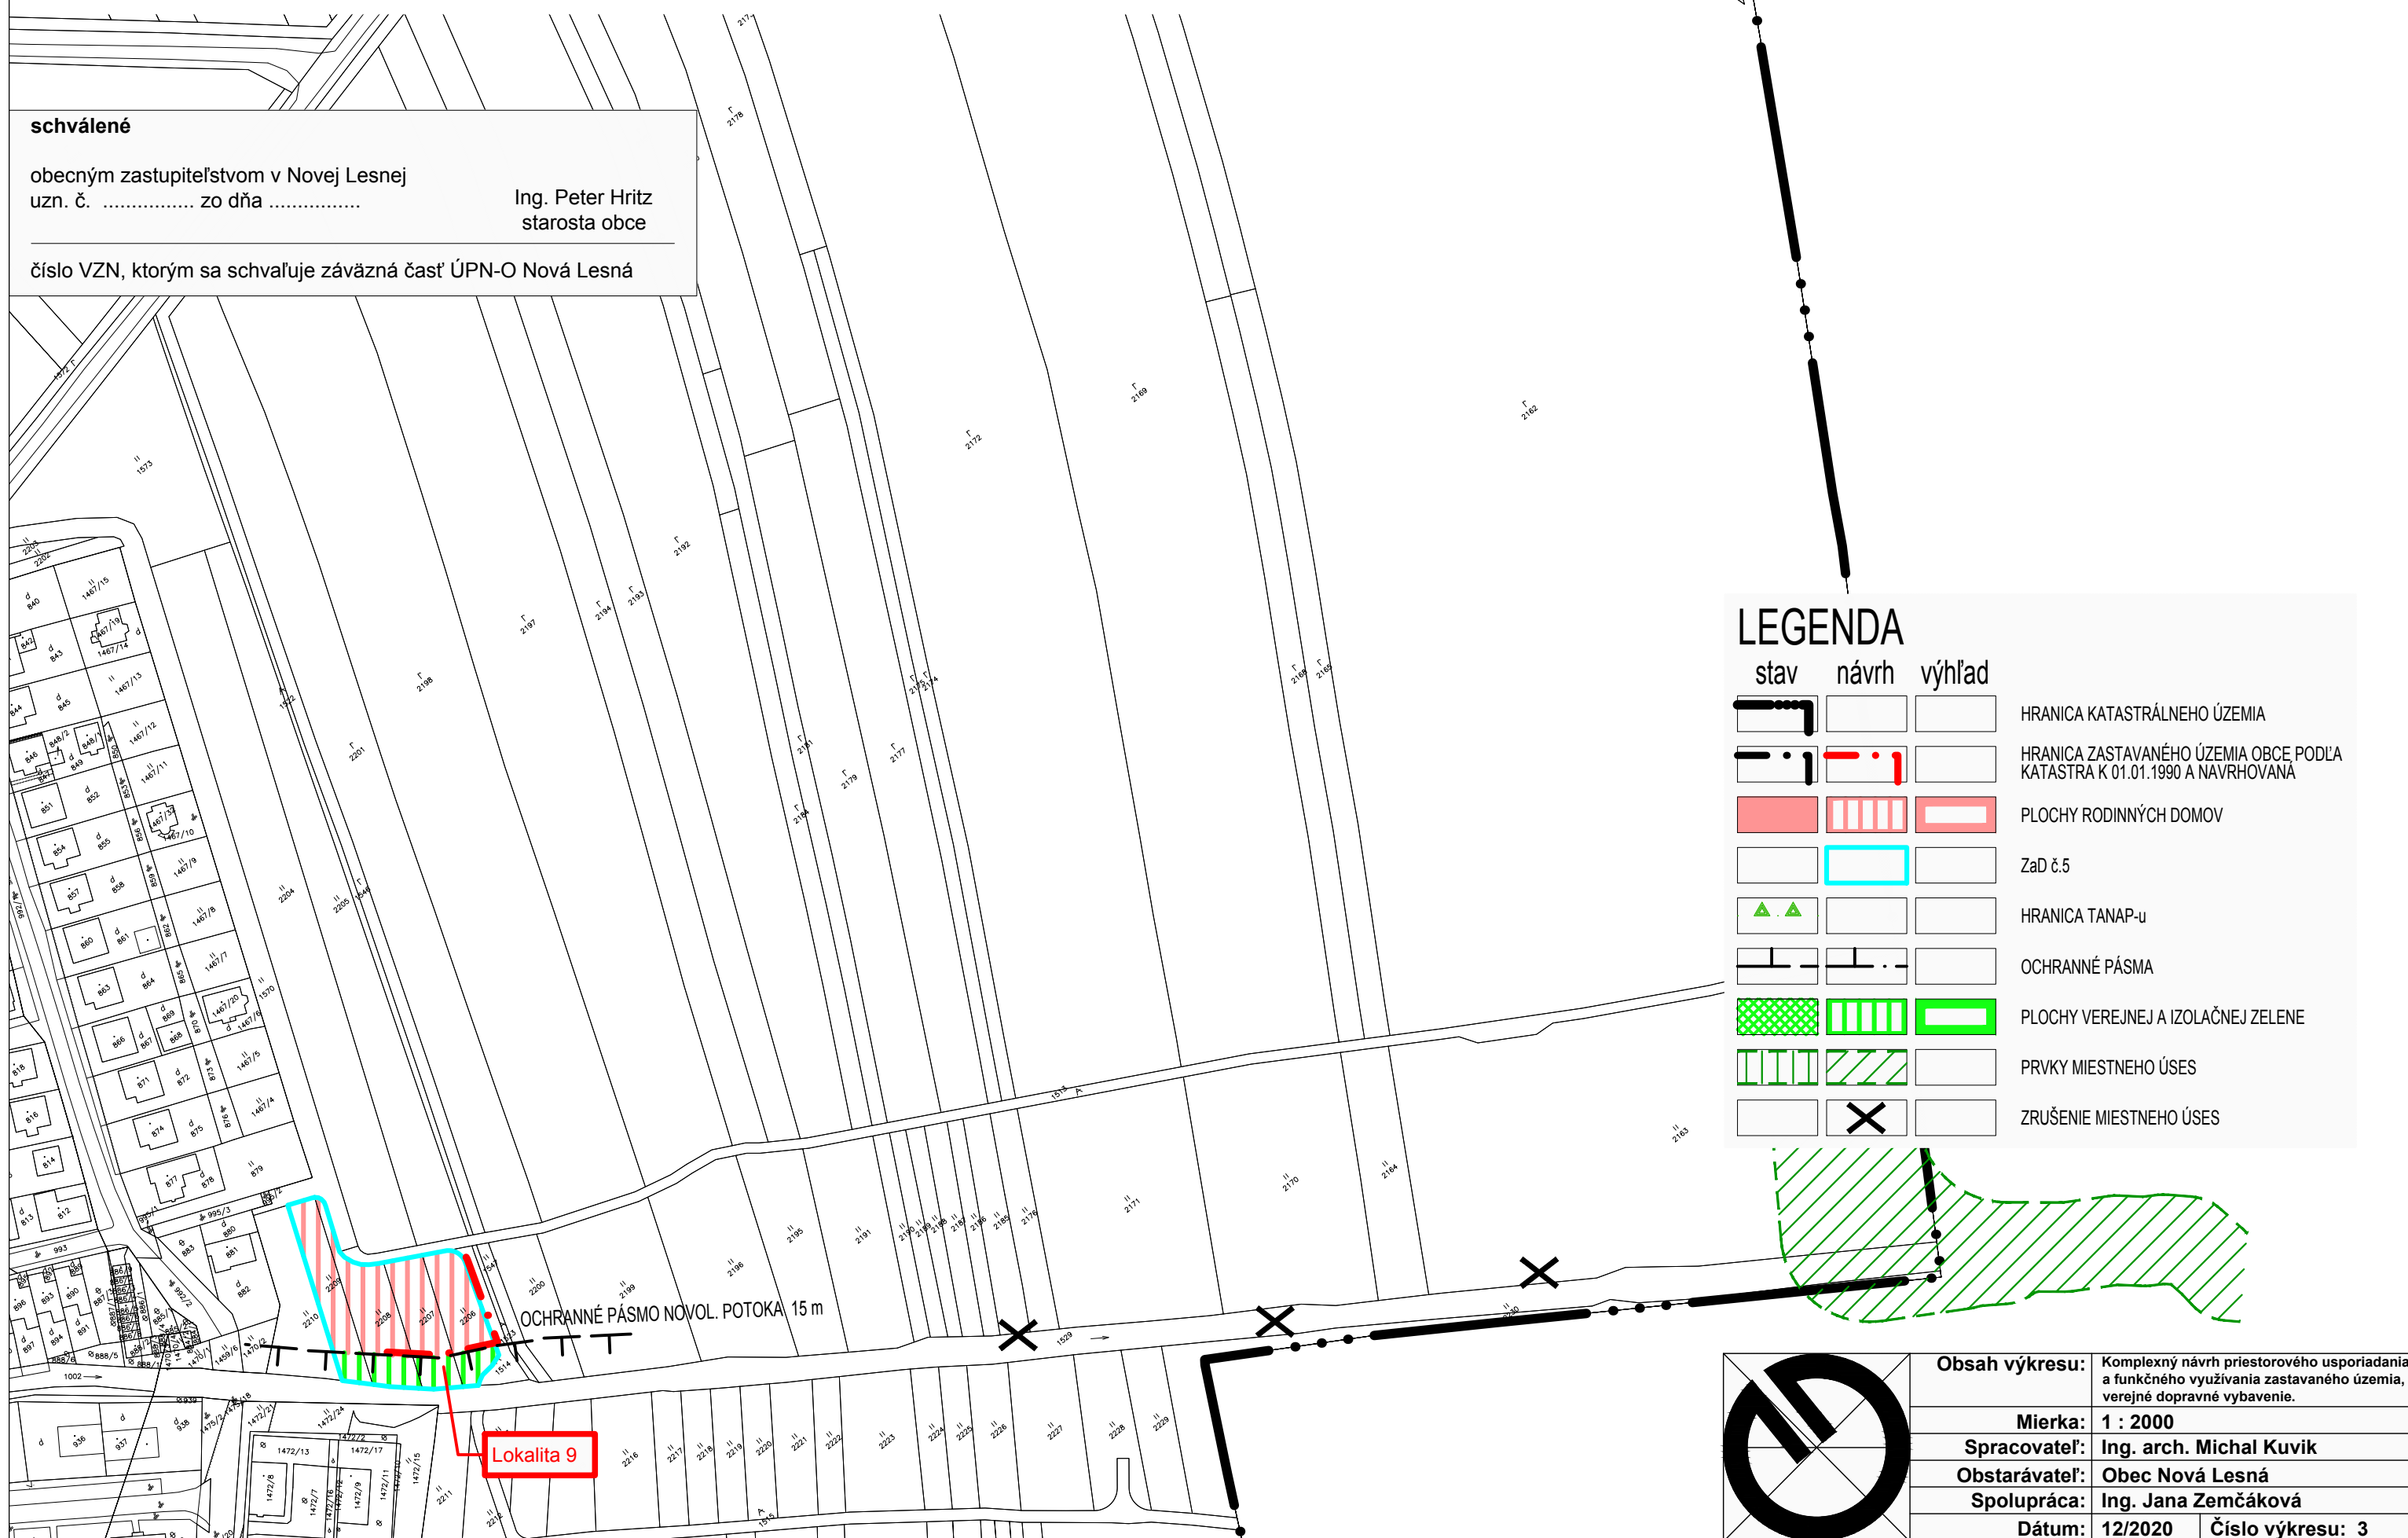

### LEGENDA

stav	návrh	výhľad	
			HRANICA KATASTRÁLNEHO ÚZEMIA
			HRANICA ZASTAVANÉHO ÚZEMIA OBCE PODĽA KATASTRA K 01.01.1990 A NAVRHOVANÁ
			PLOCHY RODINNÝCH DOMOV
			ZaD č.5
			HRANICA TANAP-U
			OCHRANNÉ PÁSMA
			PLOCHY VEREJNEJ A IZOLAČNEJ ZELENE
			PRVKY MIESTNEHO ÚSES
			ZRUŠENIE MIESTNEHO ÚSES

Obsah výkresu:	Komplexný návrh priestorového usporiadania a funkčného využívania zastavaného územia, verejné dopravné vybavenie.
Mierka:	1 : 2000
Spracovateľ:	Ing. arch. Michal Kuvik
Obstarávateľ:	Obec Nová Lesná
Spolupráca:	Ing. Jana Zemčáková
Dátum:	12/2020
Číslo výkresu:	3

