


ZMENY A DOPLNKY ÚPŇ-O NOVÁ LESNÁ č. 4

NÁLOŽKA: 1

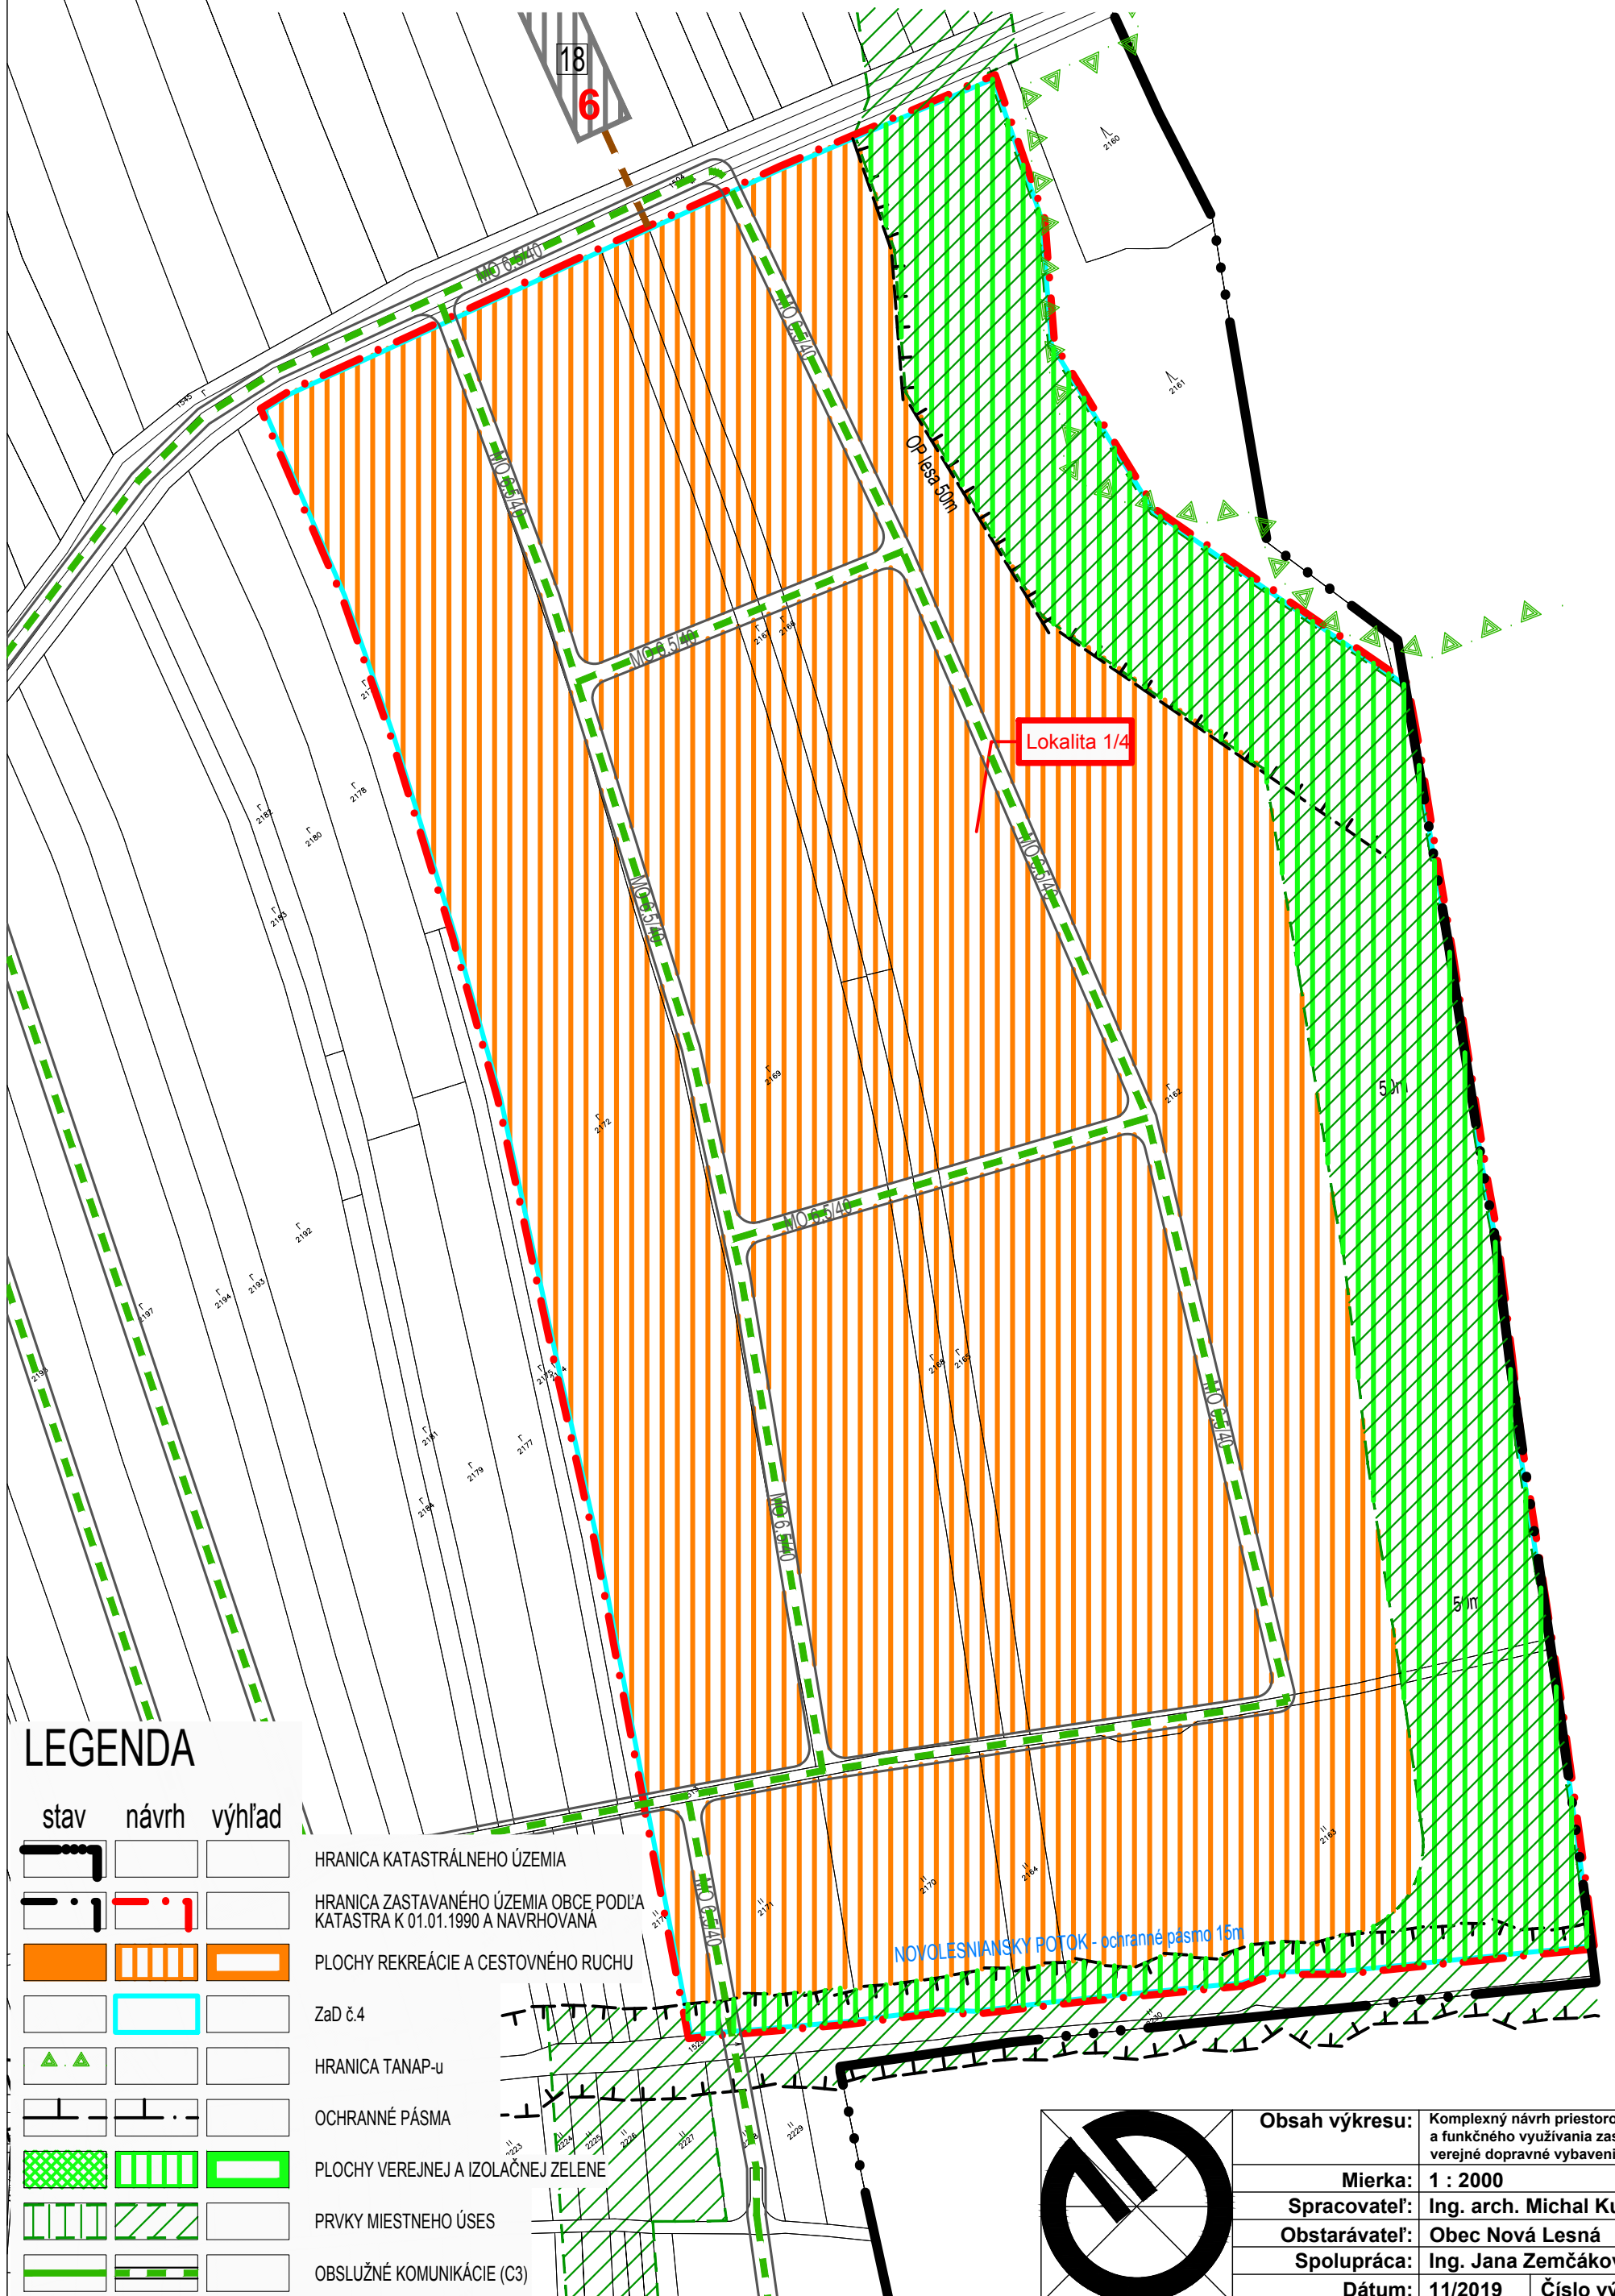

LEGENDA

stav	návrh	výhľad

HRANICA KATASTRÁLNEHO ÚZEMIA

HRANICA ZASTAVANÉHO ÚZEMIA OBCE PODĽA KATASTRA K 01.01.1990 A NAVRHOVANÁ

PLOCHY REKREÁCIE A CESTOVNÉHO RUCHU

Zač.č.4

HRANICA TANAP-U

OCHRANNÉ PÁSMA


PLOCHY VEREJNEJ A IZOLAČNEJ ZELENE

PRVKY MIESTNEHO ÚSES

OBSLUŽNÉ KOMUNIKÁCIE (C3)

NOVOLESNIANSKY POTOK - ochranné pásmo 15m

Lokalita 1/4

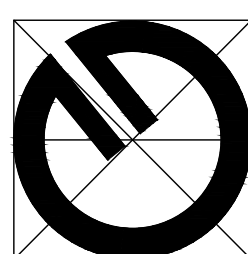

Obsah výkresu:	Komplexný návrh priestorového usporiadania a funkčného využitia zastavaného územia, verejné dopravné vybavenie.
Mierka:	1 : 2000
Spracovateľ:	Ing. arch. Michal Kuvik
Obstarávateľ:	Obec Nová Lesná
Spolupráca:	Ing. Jana Zemčáková
Dátum:	11/2019
Číslo výkresu:	3