


ZMENY A DOPLNKY ÚPN-O NOVÁ LESNÁ č. 2

PODKLAD: 1, 5

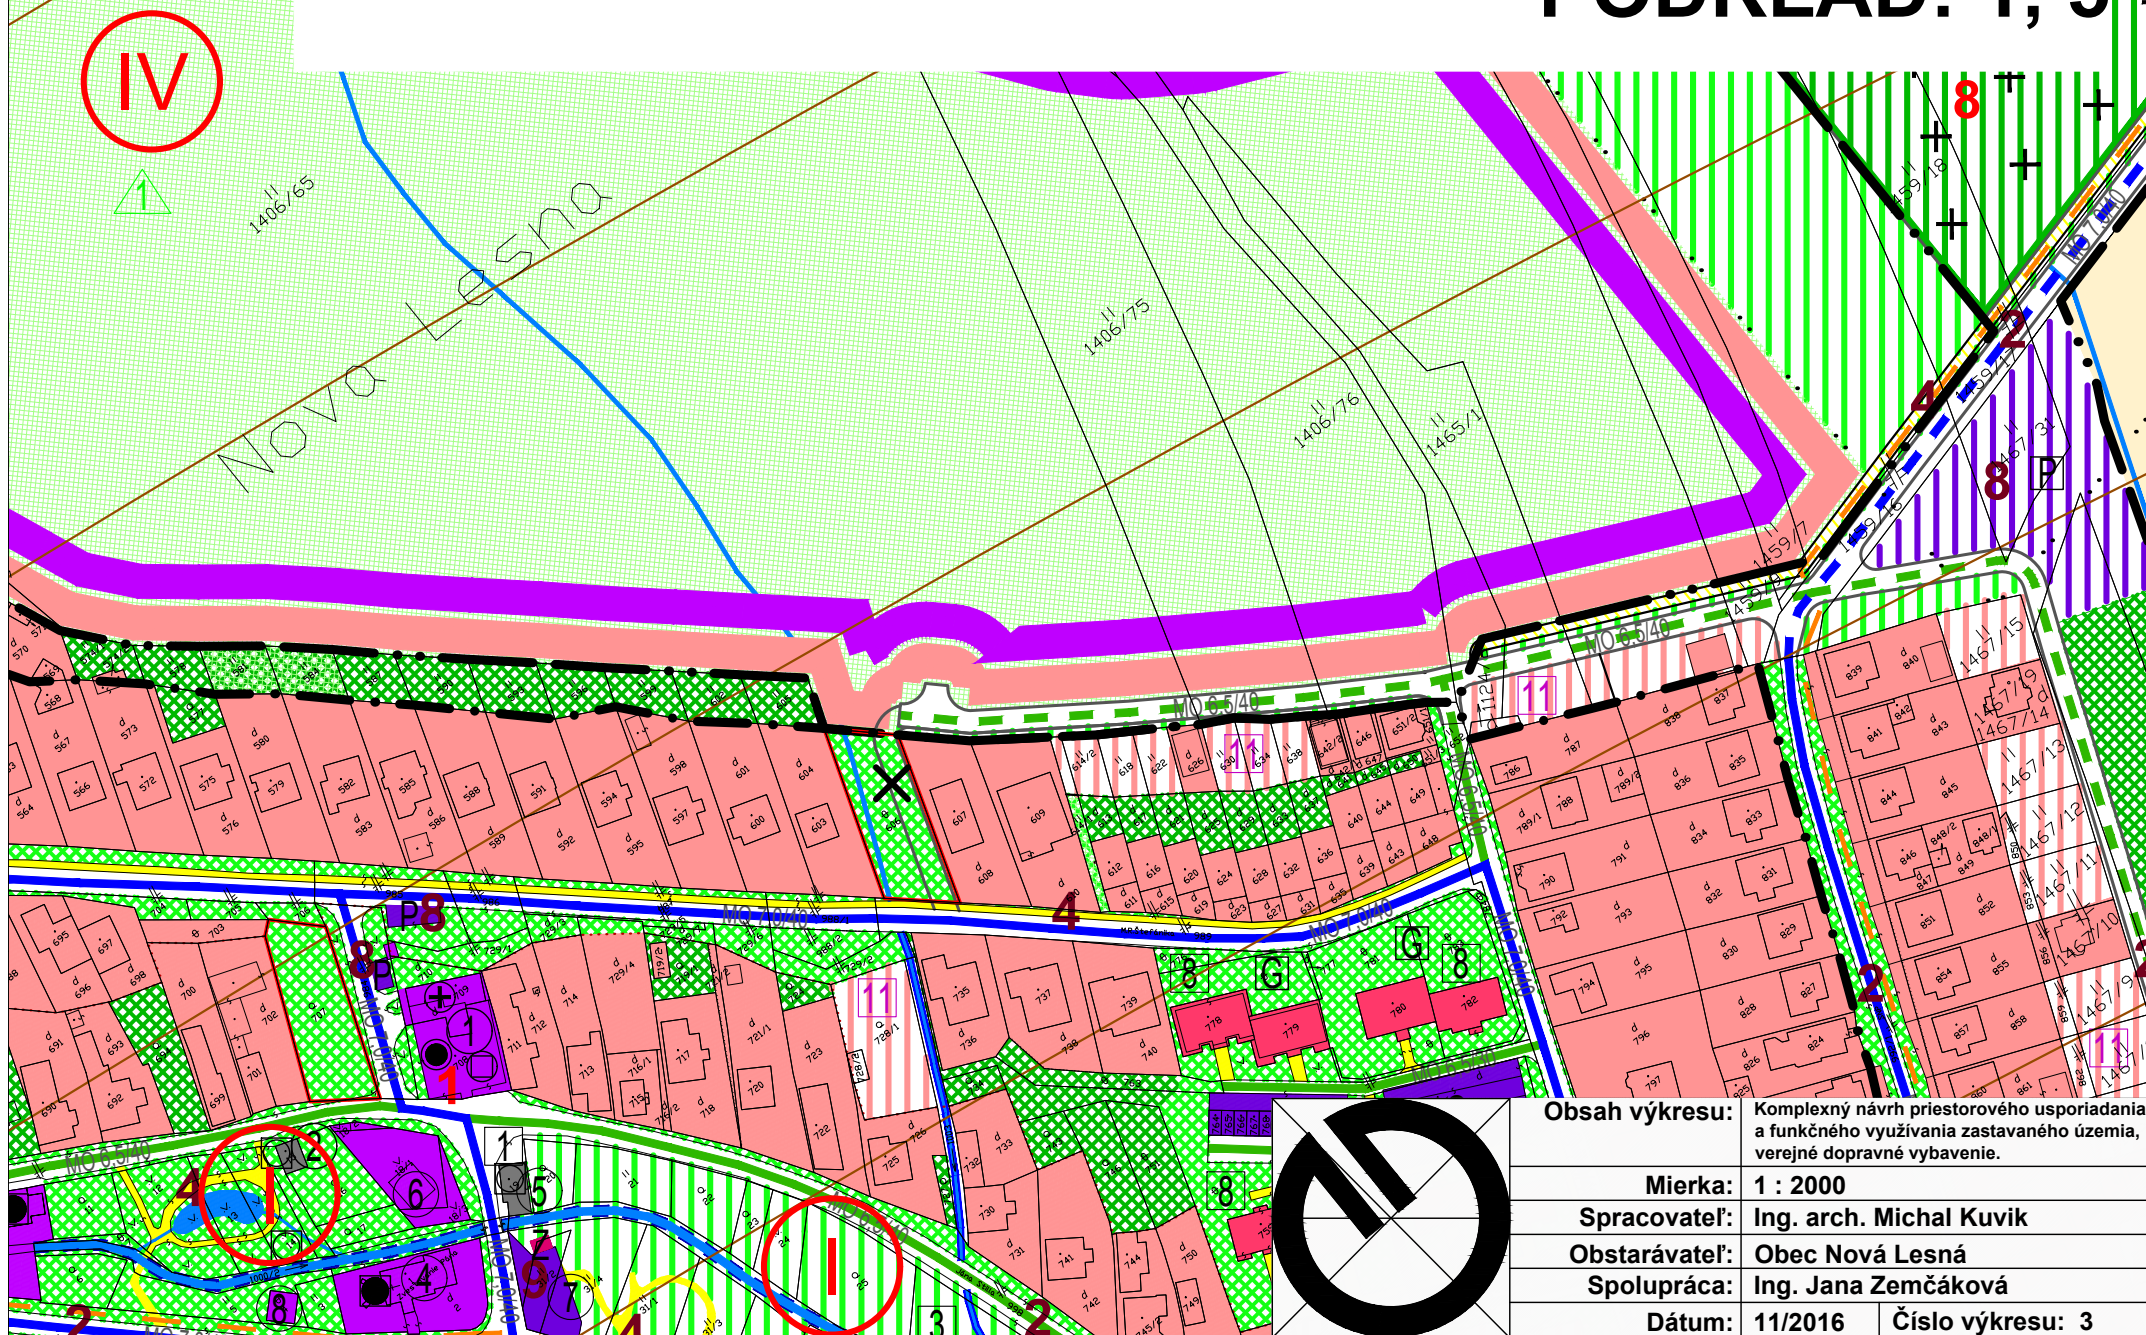

IV

1

1406/65

NOVÁ LESNÁ

1406/75

1406/76

1465/1

8

8


4

8

1

3

2

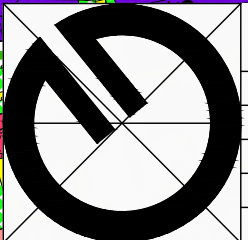

Obsah výkresu:	Komplexný návrh priestorového usporiadania a funkčného využitia zastavaného územia, verejné dopravné vybavenie.
Mierka:	1 : 2000
Spracovateľ:	Ing. arch. Michal Kuvik
Obstarávateľ:	Obec Nová Lesná
Spolupráca:	Ing. Jana Zemčáková
Dátum:	11/2016
Číslo výkresu:	3