


ZMENY A DOPLNKY ÚPN-O NOVÁ LESNÁ č. 2

NÁLOŽKA: 2, 3, 8, 10, 11, 12

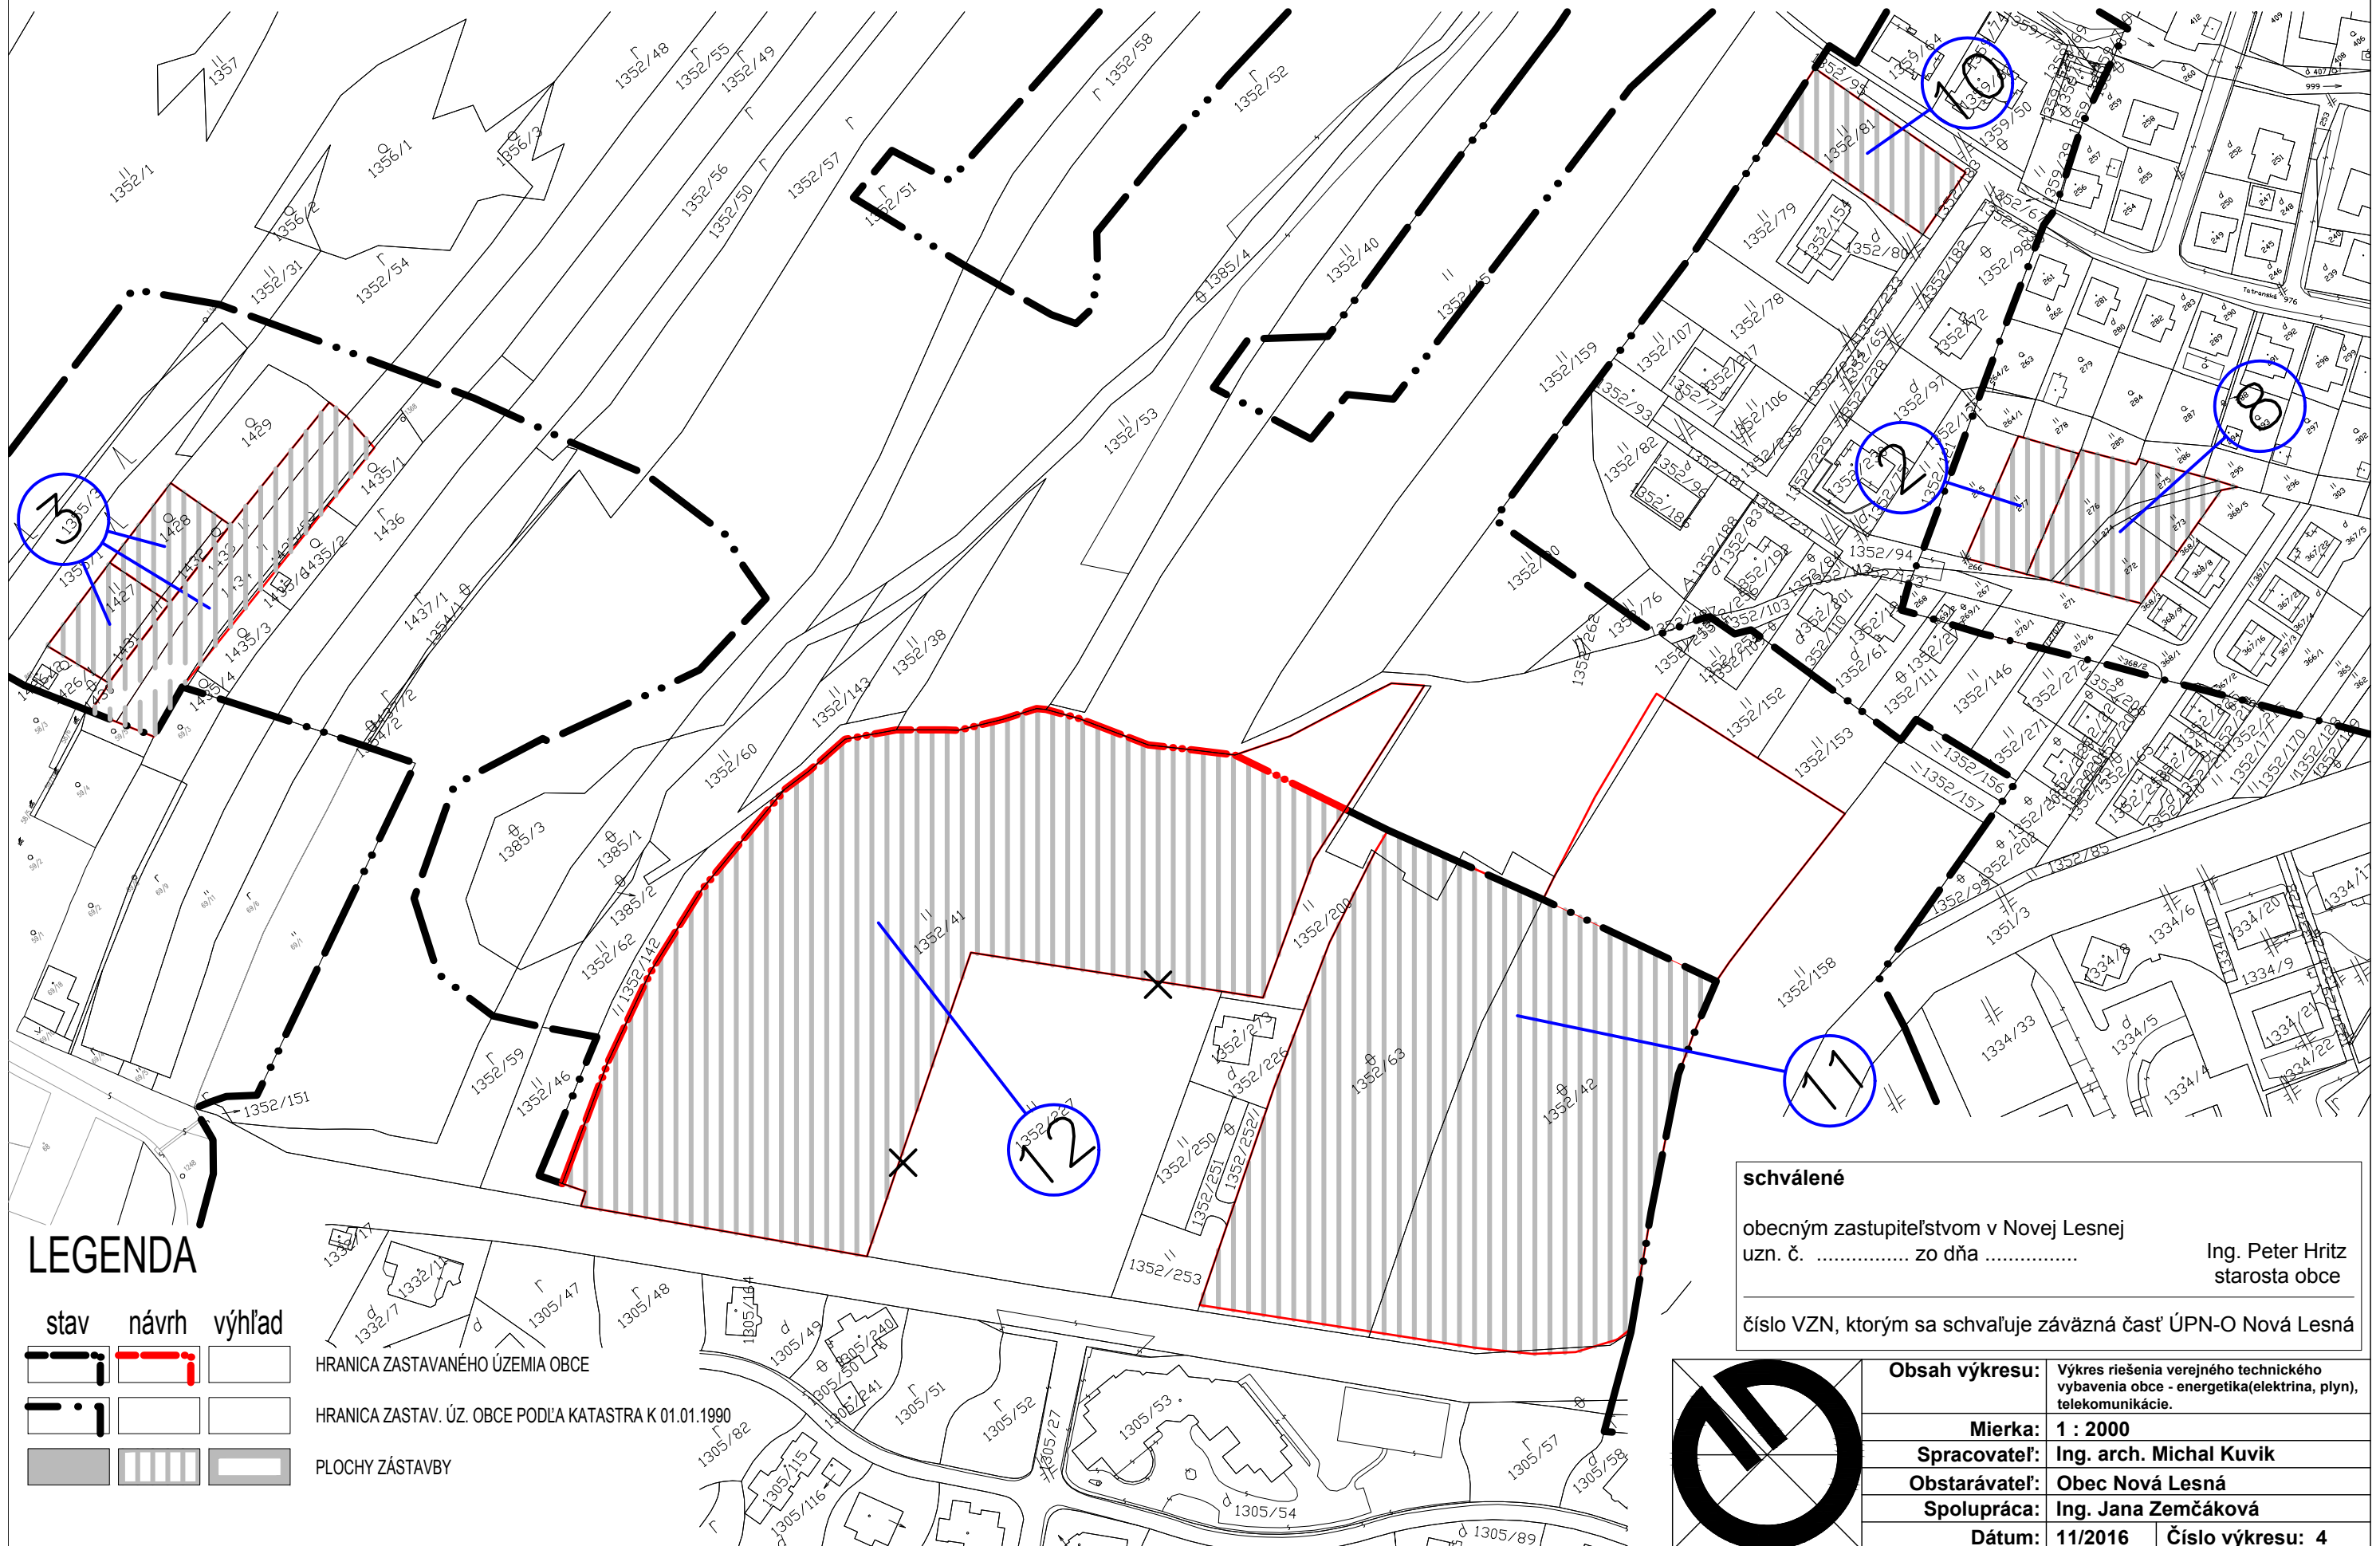

LEGENDA

stav	návrh	výhled

HRANICA ZASTAVANÉHO ÚZEMIA OBCE

HRANICA ZASTAV. ÚZ. OBCE PODĽA KATASTRA K 01.01.1990

PLOCHY ZÁSTAVBY

schválené

obecným zastupiteľstvom v Novej Lesnej
uzn. č. zo dňa

Ing. Peter Hritz
starosta obce

číslo VZN, ktorým sa schvaľuje záväzná časť ÚPN-O Nová Lesná

Obsah výkresu: Výkres riešenia verejného technického vybavenia obce - energetika (elektrina, plyn), telekomunikácie.

Mierka: 1 : 2000

Spracovateľ: Ing. arch. Michal Kuvik

Obstarávateľ: Obec Nová Lesná

Spolupráca: Ing. Jana Zemčáková

Dátum: 11/2016 **Číslo výkresu:** 4

