


# ZMENY A DOPLNKY ÚPŇ-O NOVÁ LESNÁ č. 4

## NÁLOŽKA: 1

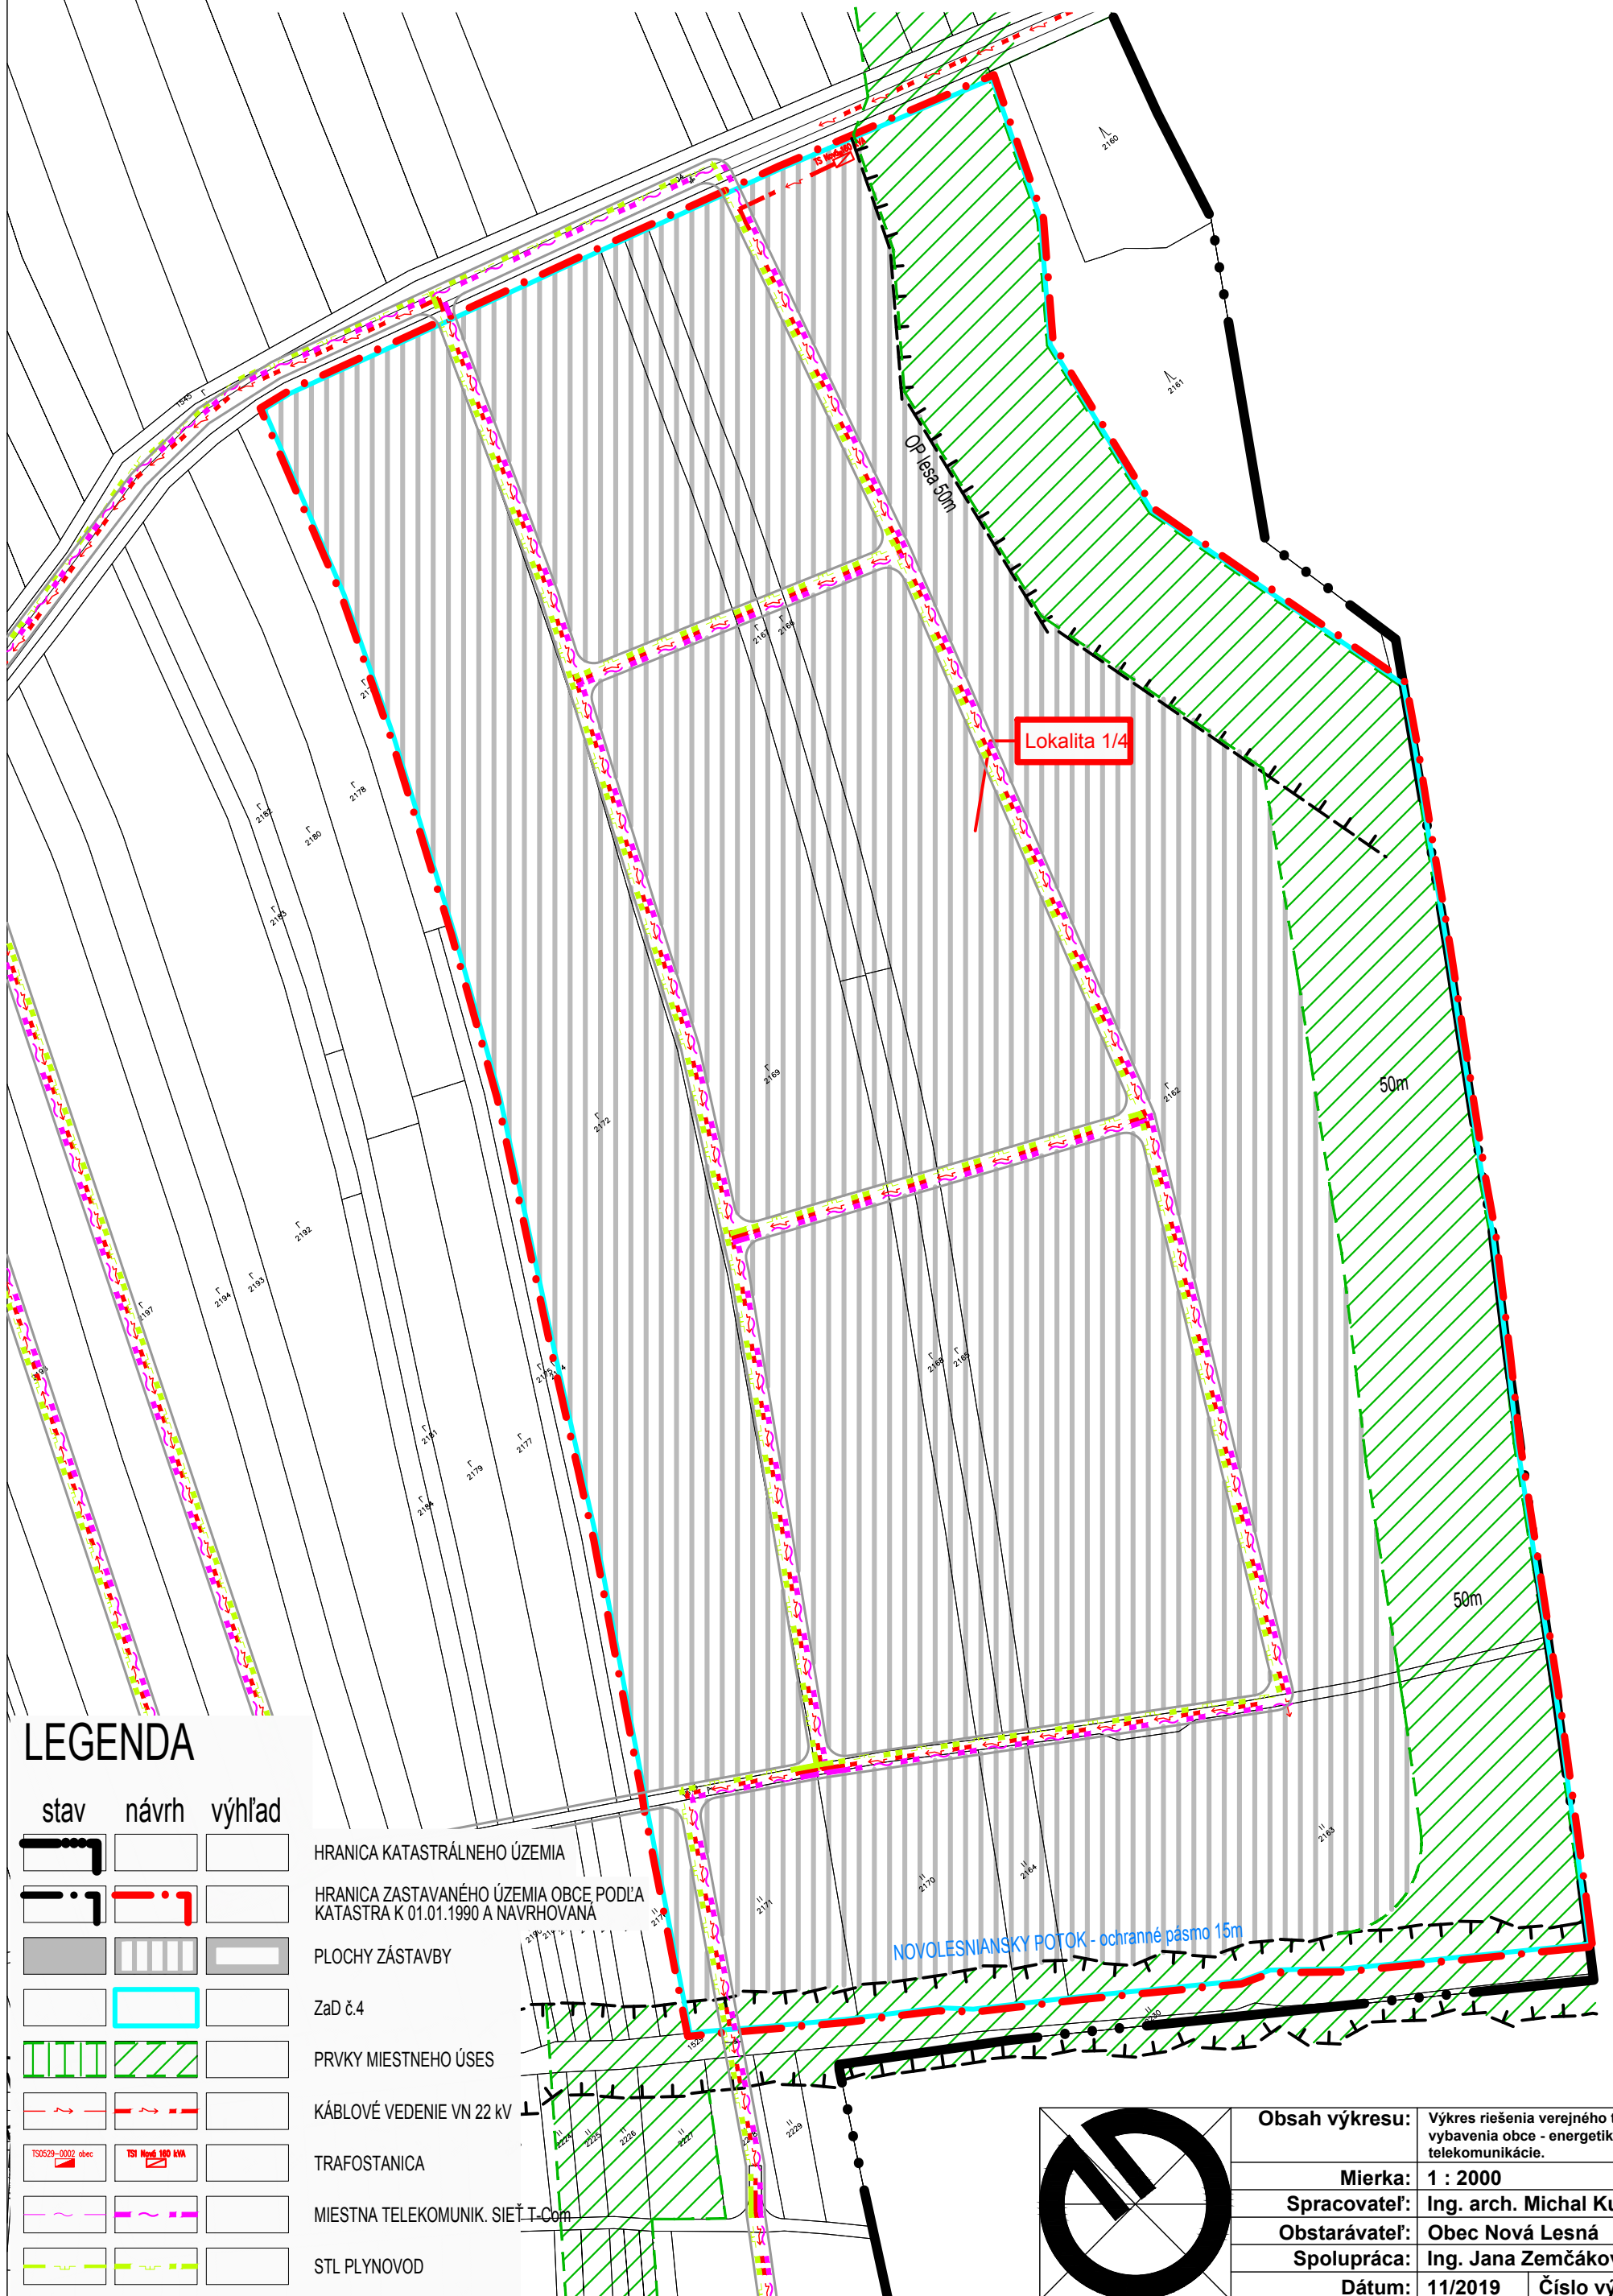

### LEGENDA

stav	návrh	výhľad

HRANICA KATASTRÁLNEHO ÚZEMIA

HRANICA ZASTAVANÉHO ÚZEMIA OBCE PODĽA KATASTRA K 01.01.1990 A NAVRHOVANÁ

PLOCHY ZÁSTAVBY

ZaD č.4

PRVKY MIESTNEHO ÚSES

KÁBLOVÉ VEDENIE VN 22 KV


TRAFOSTANICA

MIESTNA TELEKOMUNIK. SIŤ T-Com

STL PLYNOVOD

NOVOLESNIANSKY POTOK - ochranné pásmo 15m

Lokalita 1/4

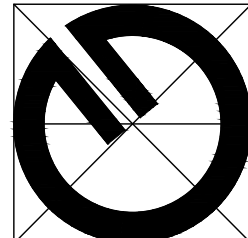

<b>Obsah výkresu:</b>	Výkres riešenia verejného technického vybavenia obce - energetika(elektrina, plyn), telekomunikácie.
<b>Mierka:</b>	1 : 2000
<b>Spracovateľ:</b>	Ing. arch. Michal Kuvik
<b>Obstarávateľ:</b>	Obec Nová Lesná
<b>Spolupráca:</b>	Ing. Jana Zemčáková
<b>Dátum:</b>	11/2019
<b>Číslo výkresu:</b>	4