

ZMENY A DOPLNKY ÚPN-O NOVÁ LESNÁ č. 2

NÁLOŽKA: 1, 5

LEGENDA

stav návrh výhľad




HRANICA ZASTAVANÉHO ÚZEMIA OBCE



HRANICA ZASTAVANÉHO ÚZEMIA OBCE PODĽA KATASTRA K 01.01.1990




PLOCHY ZÁSTAVBY

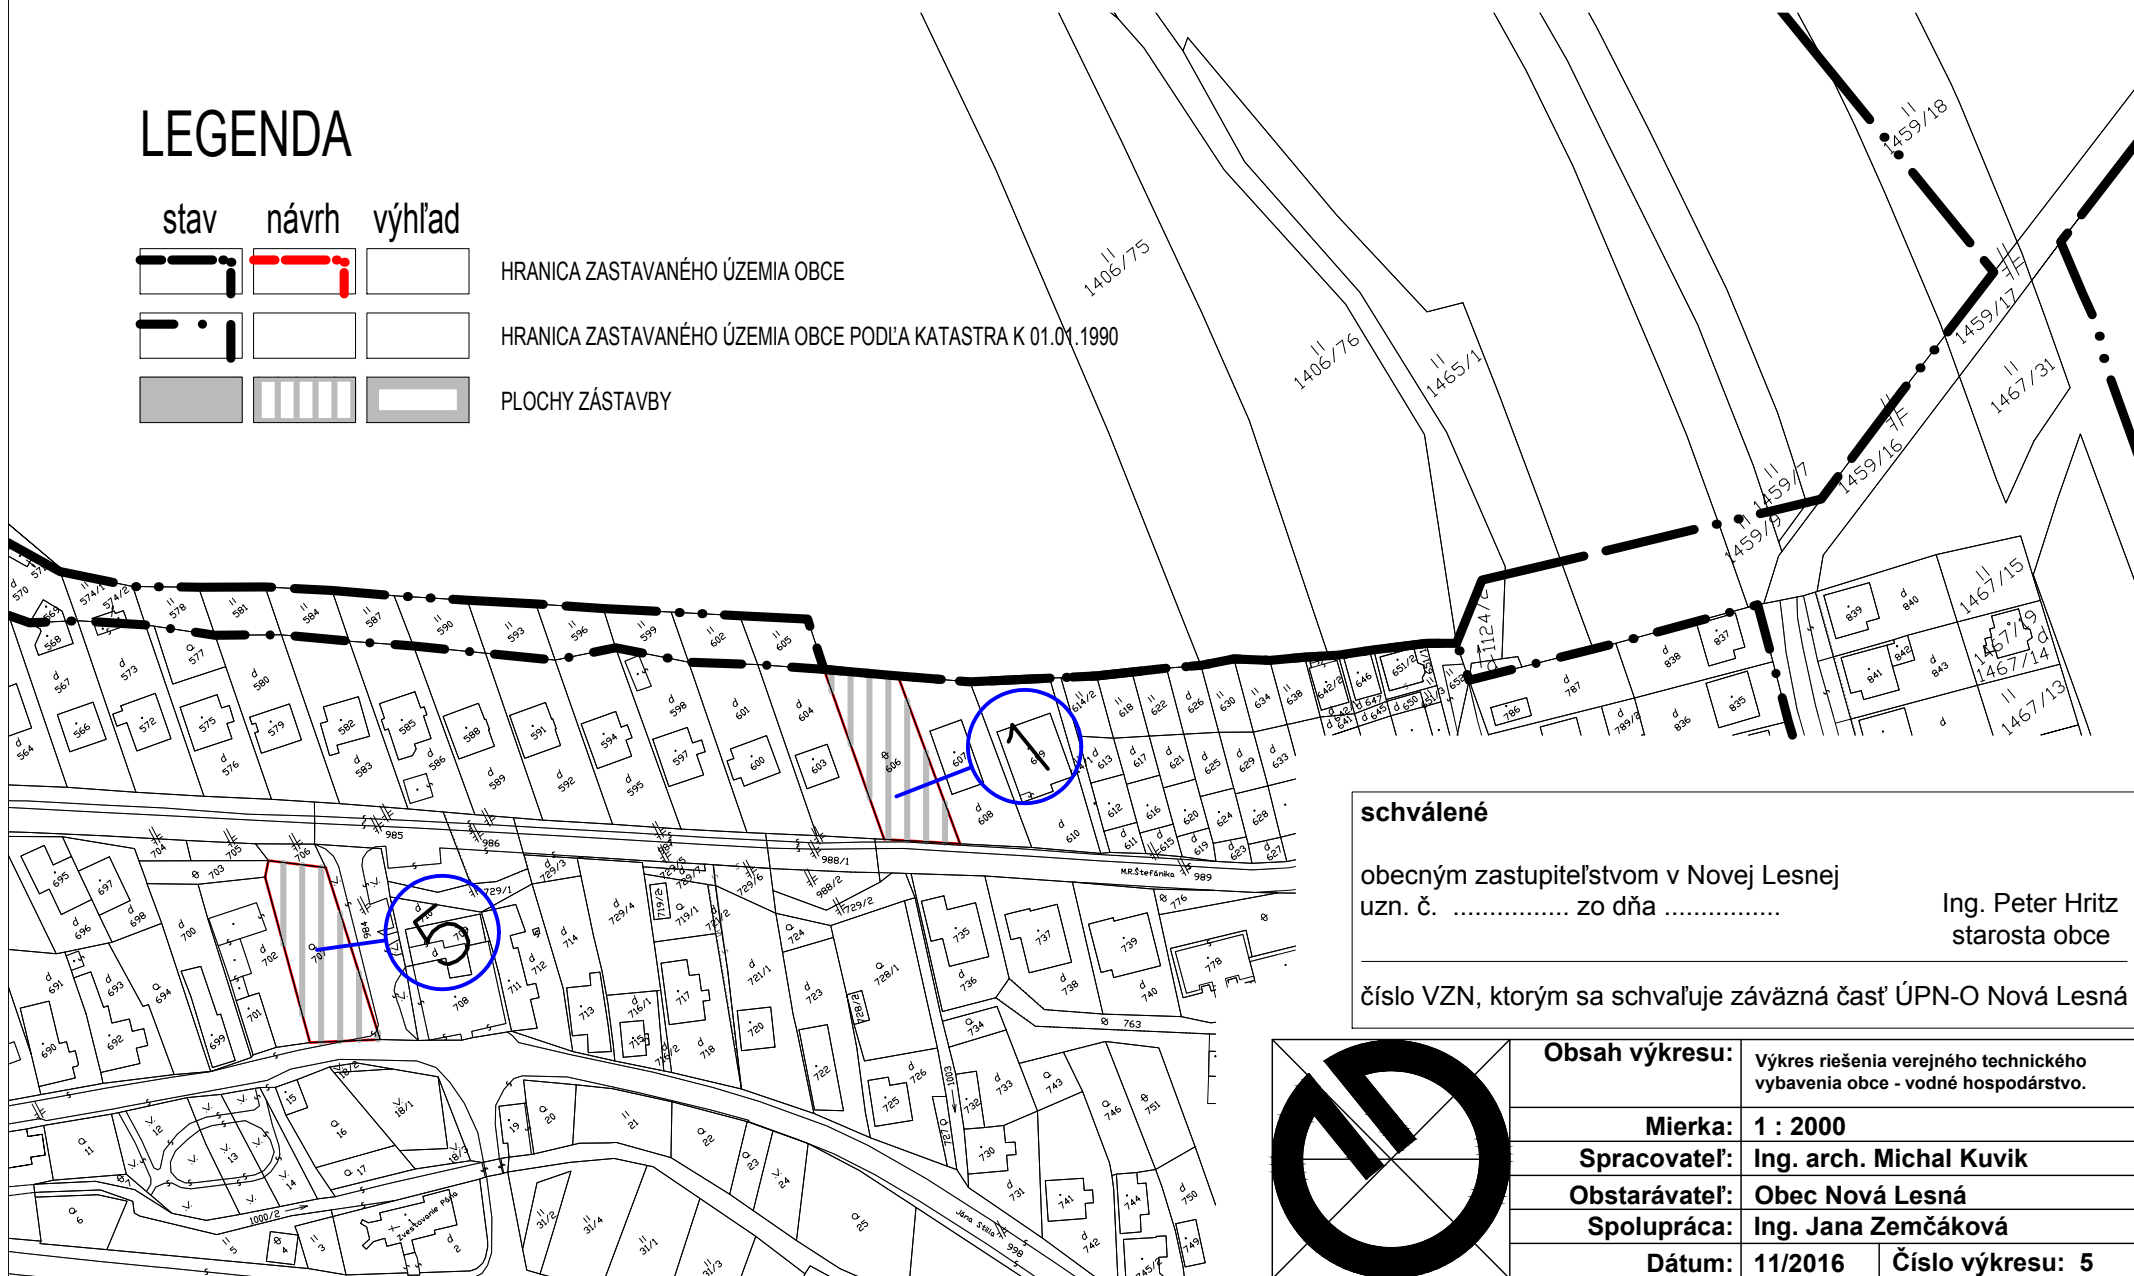

schválené
 obecným zastupiteľstvom v Novej Lesnej
 uzn. č. zo dňa
 Ing. Peter Hritz
 starosta obce

číslo VZN, ktorým sa schvaľuje záväzná časť ÚPN-O Nová Lesná

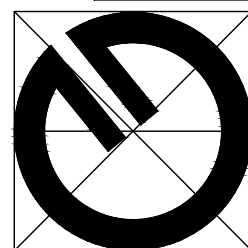

Obsah výkresu:	Výkres riešenia verejného technického vybavenia obce - vodné hospodárstvo.
Mierka:	1 : 2000
Spracovateľ:	Ing. arch. Michal Kuvik
Obstarávateľ:	Obec Nová Lesná
Spolupráca:	Ing. Jana Zemčáková
Dátum:	11/2016
Číslo výkresu:	5