


ZMENY A DOPLNKY ÚPN-O NOVÁ LESNÁ č. 2

NÁLOŽKA: 2, 3, 8, 10, 11, 12

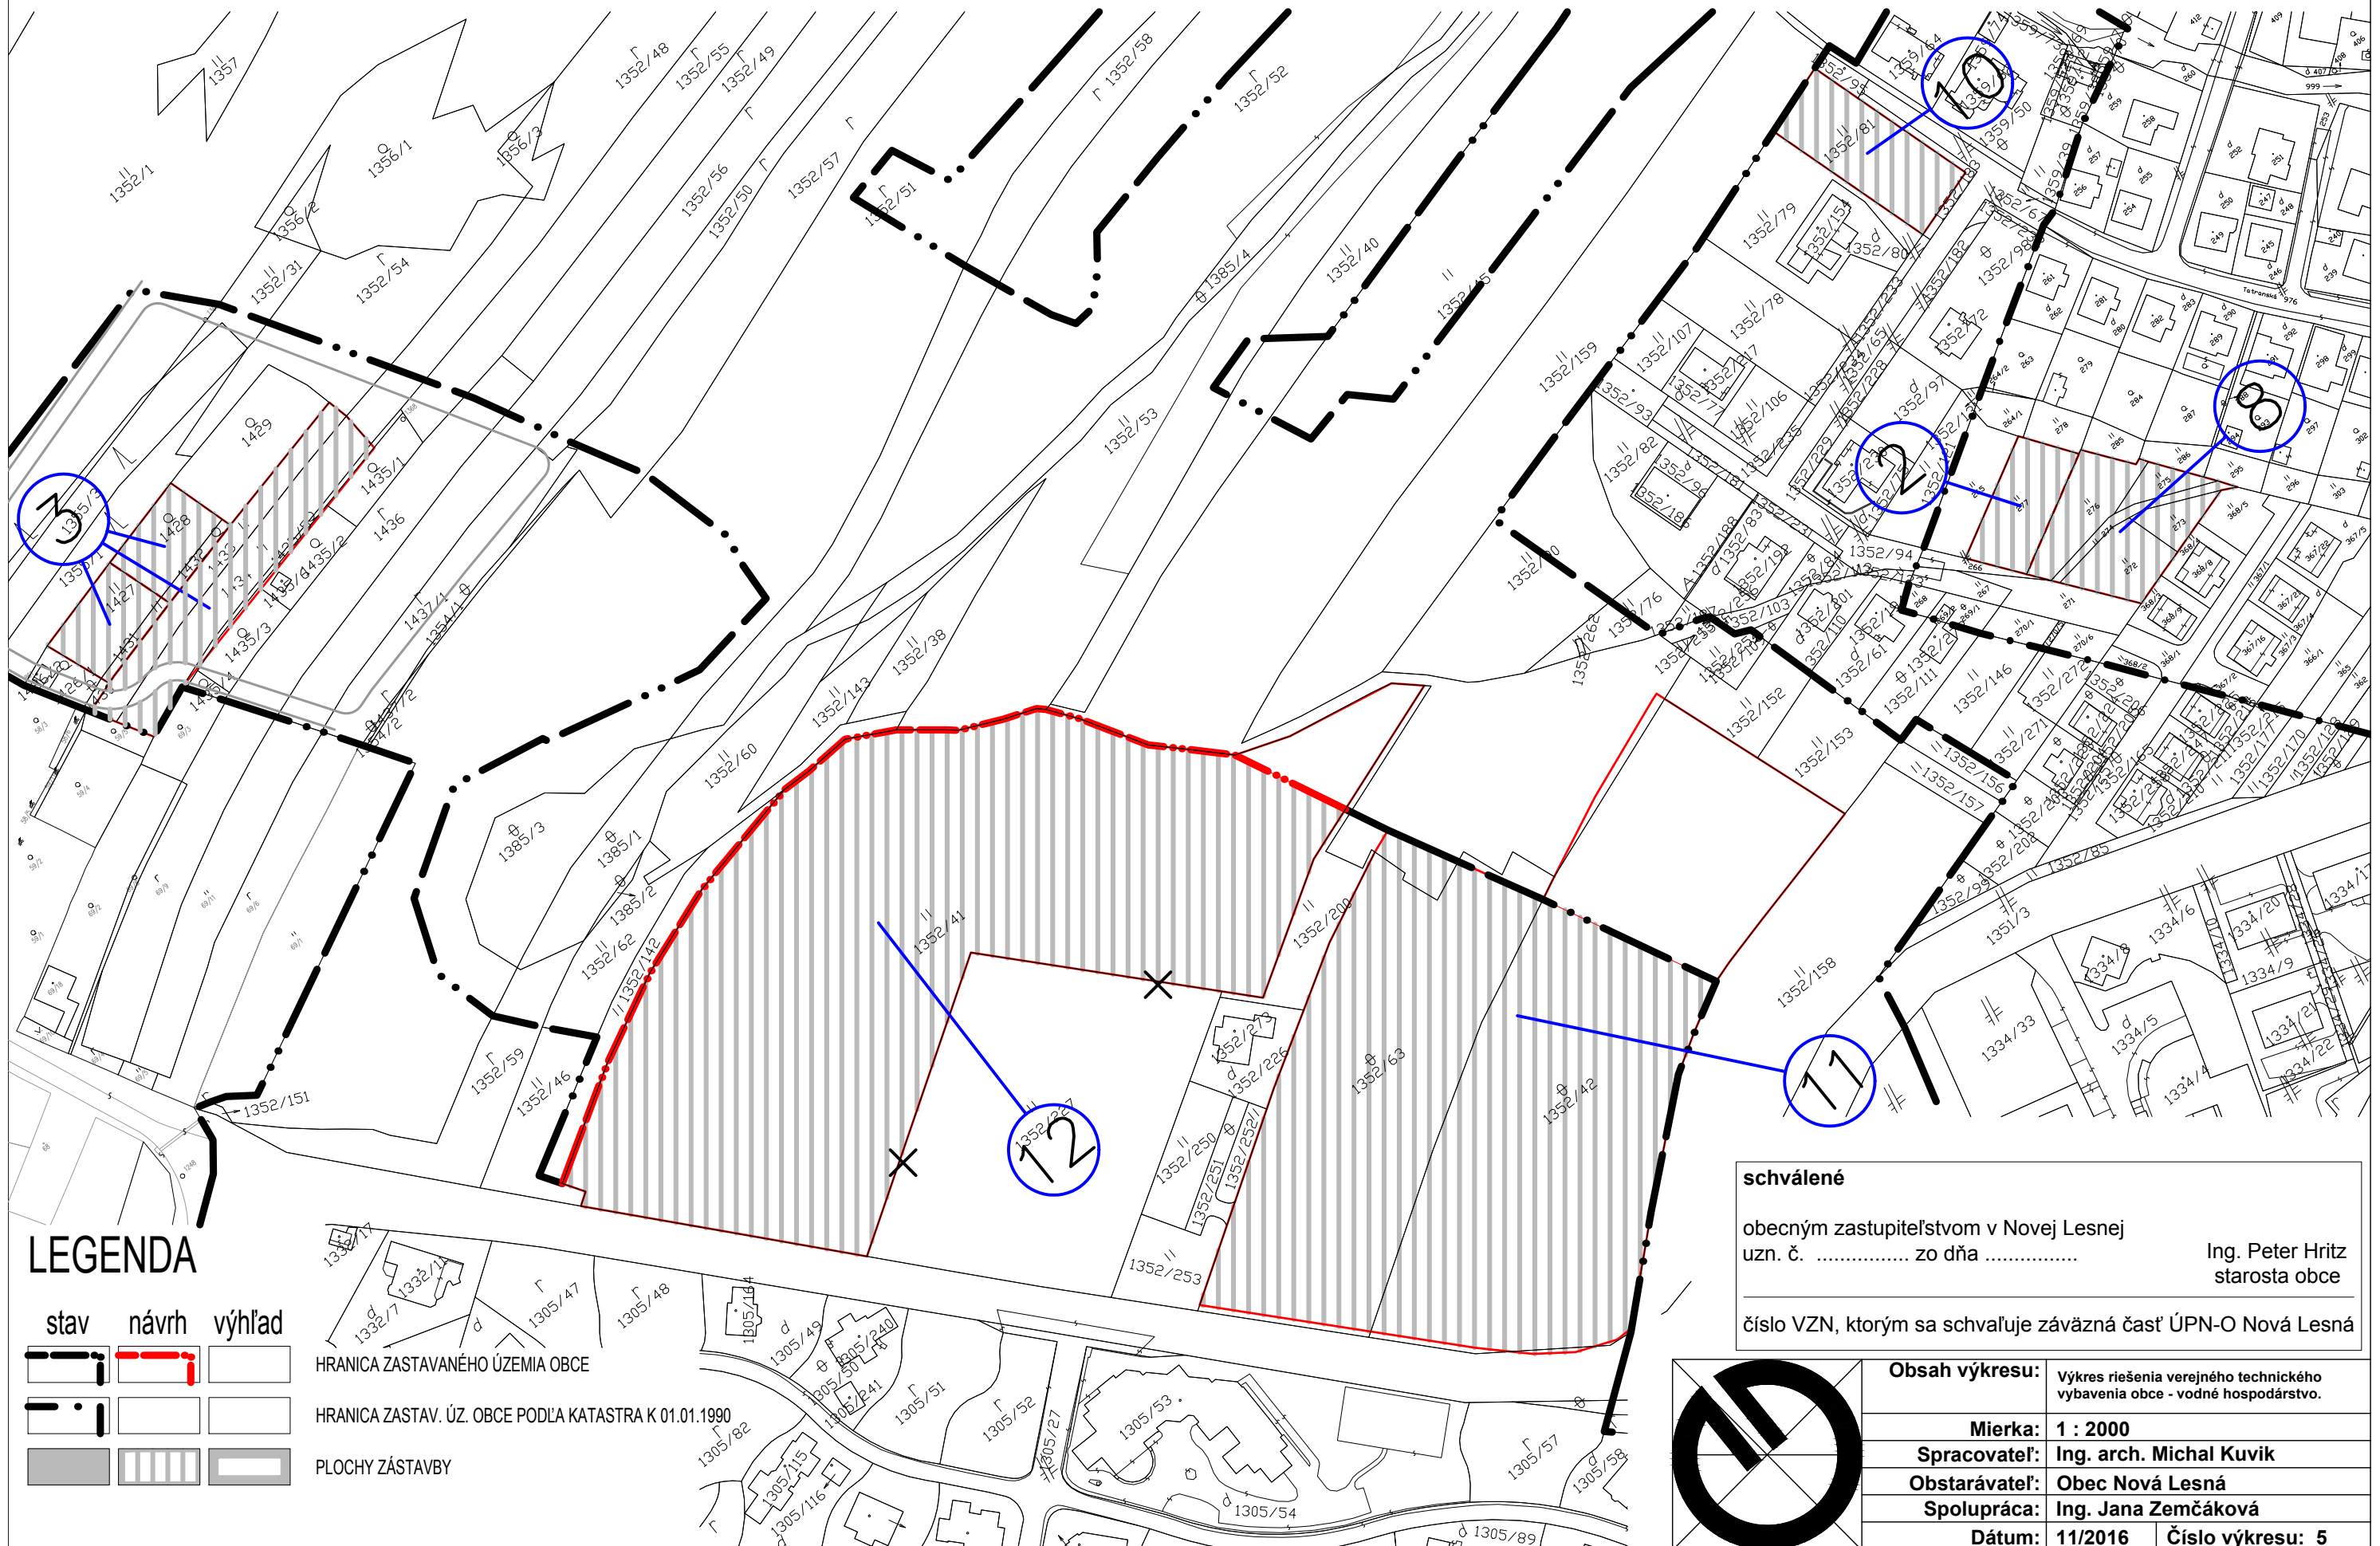

LEGENDA

stav	návrh	výhled

HRANICA ZASTAVANÉHO ÚZEMIA OBCE

HRANICA ZASTAV. ÚZ. OBCE PODĽA KATASTRA K 01.01.1990


PLOCHY ZÁSTAVBY

schválené

obecným zastupiteľstvom v Novej Lesnej
uzn. č. zo dňa

Ing. Peter Hritz
starosta obce

číslo VZN, ktorým sa schvaľuje záväzná časť ÚPN-O Nová Lesná

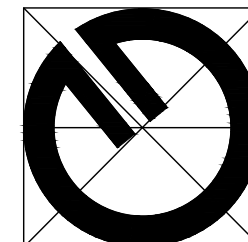

Obsah výkresu:	Výkres riešenia verejného technického vybavenia obce - vodné hospodárstvo.
Mierka:	1 : 2000
Spracovateľ:	Ing. arch. Michal Kuvik
Obstarávateľ:	Obec Nová Lesná
Spolupráca:	Ing. Jana Zemčáková
Dátum:	11/2016
Číslo výkresu:	5