

ZMENY A DOPLNKY ÚPN-O NOVÁ LESNÁ č.5


NÁLOŽKA: 4

schválené

obecným zastupiteľstvom v Novej Lesnej
uzn. č. zo dňa


Ing. Peter Hritz
starosta obce

číslo VZN, ktorým sa schvaľuje záväzná časť ÚPN-O Nová Lesná

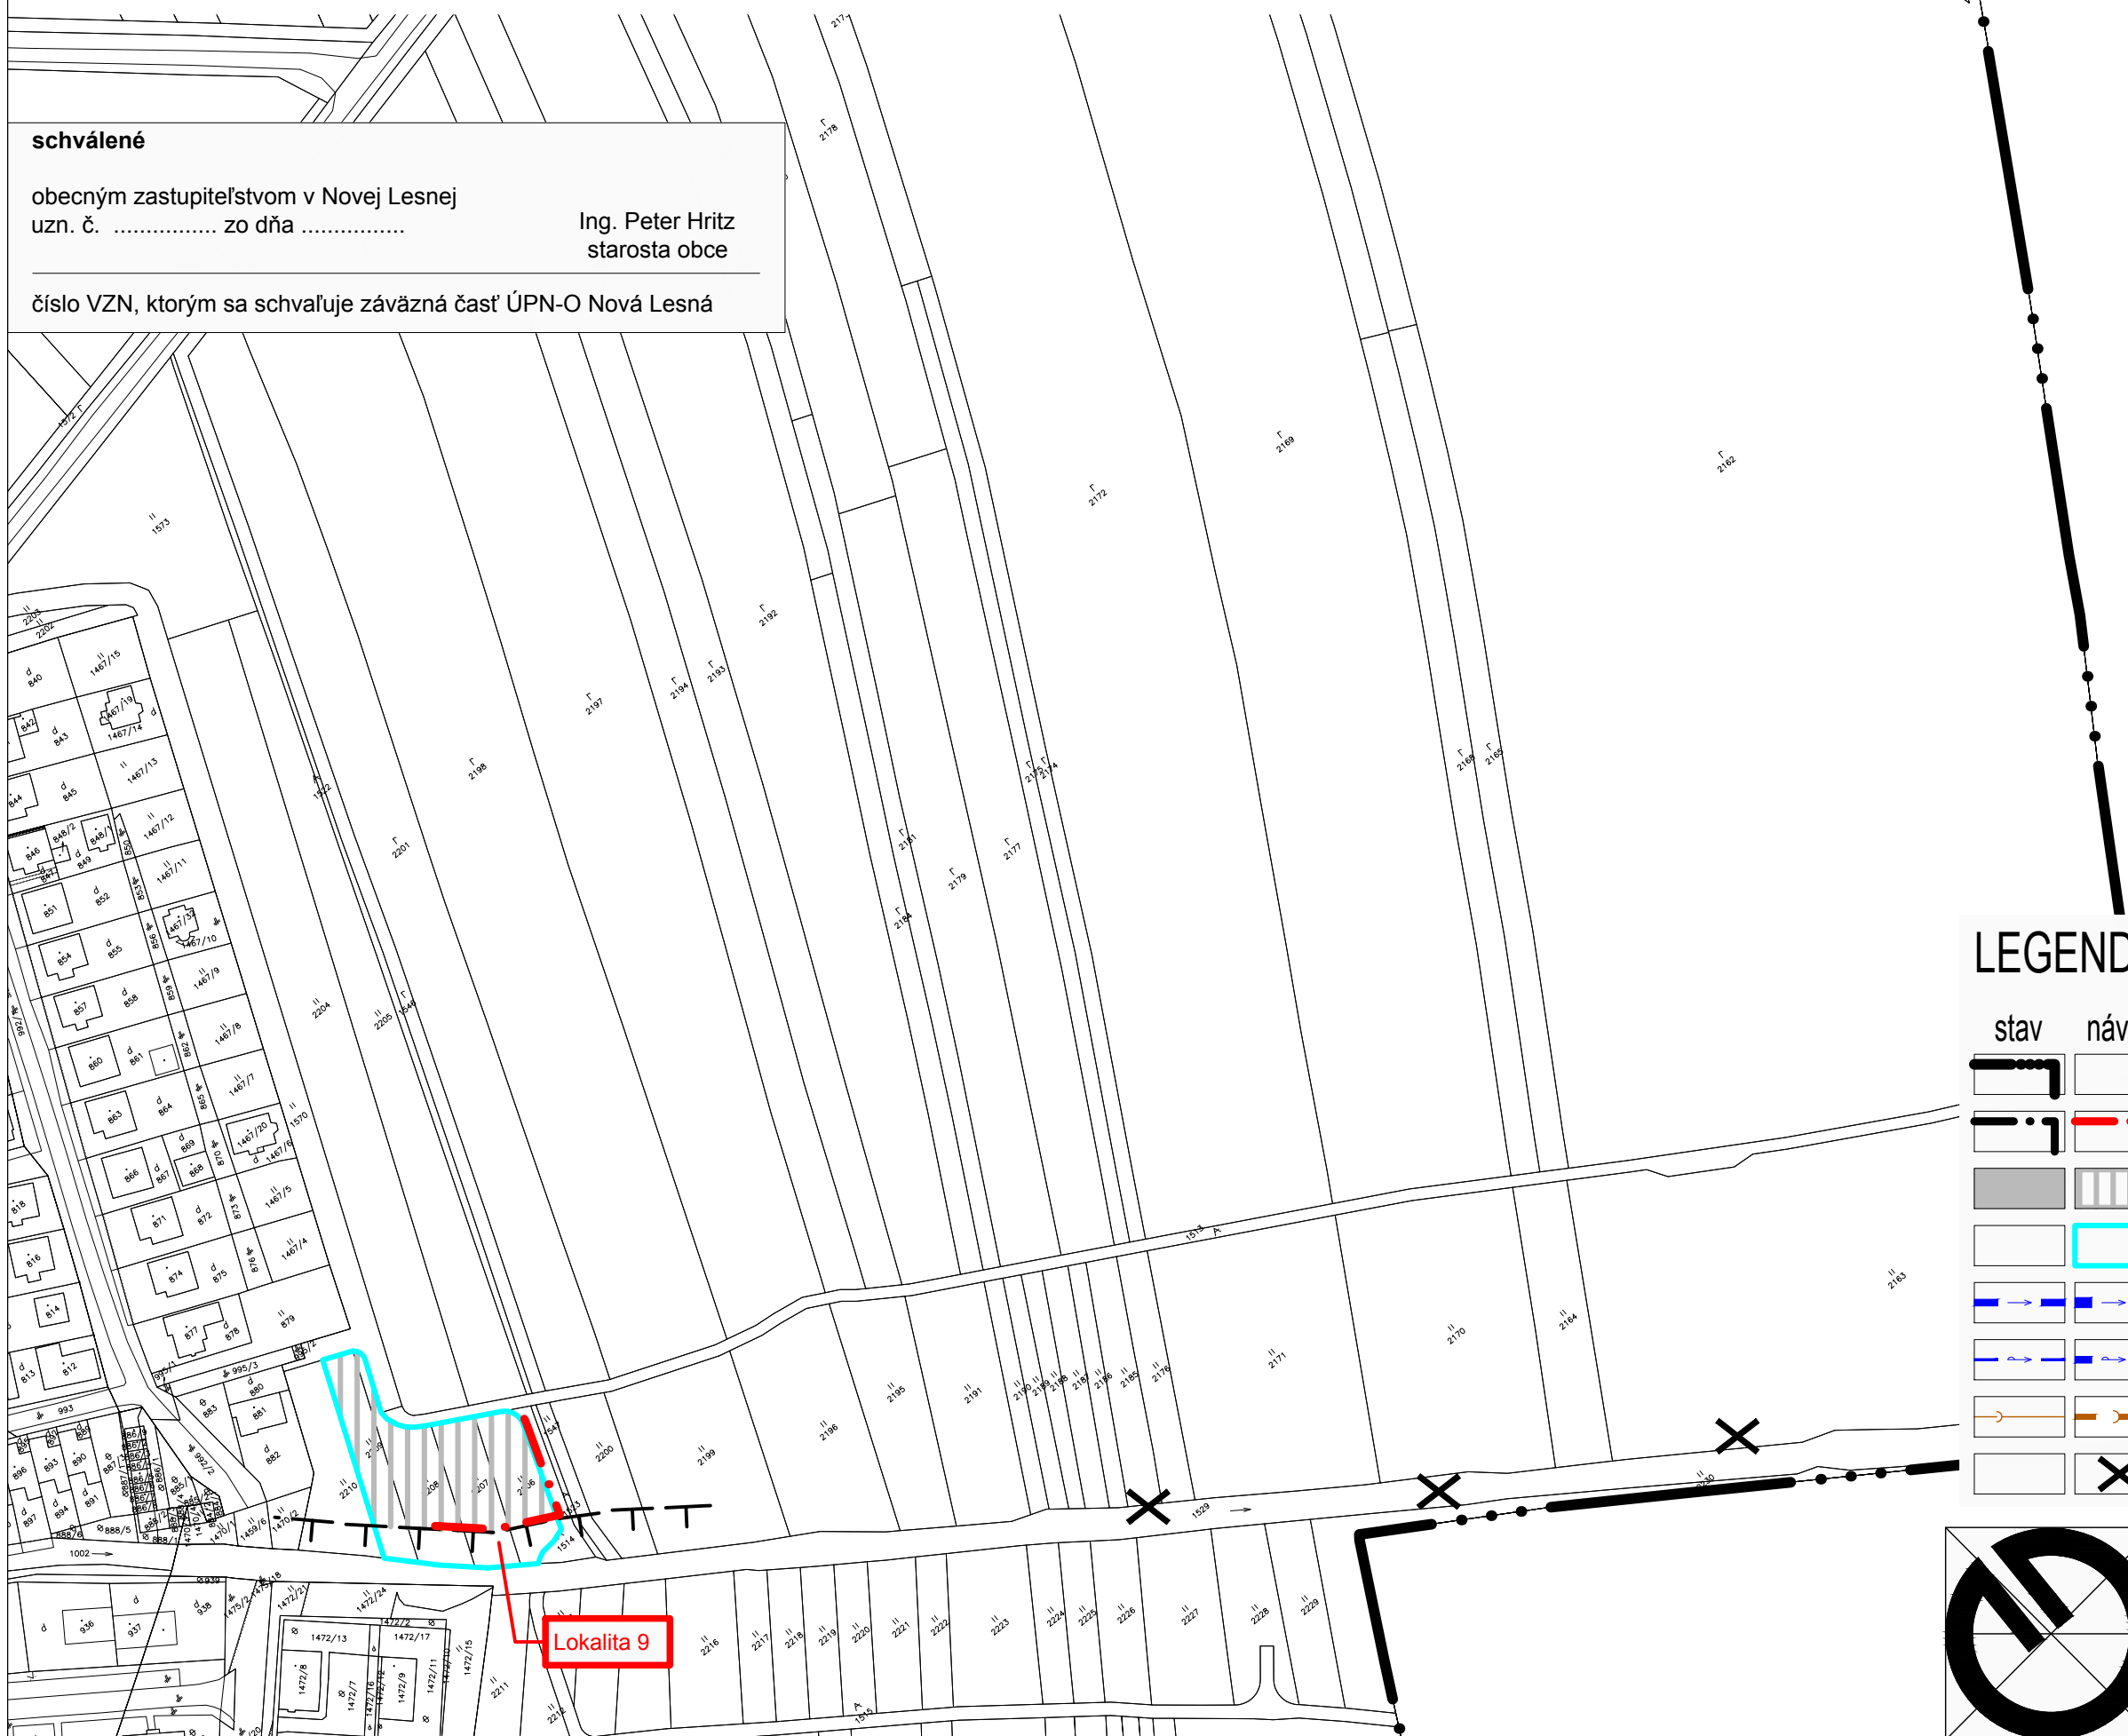

LEGENDA

stav	návrh	výhľad	
			HRANICA KATASTRÁLNEHO ÚZEMIA
			HRANICA ZASTAVANÉHO ÚZEMIA OBCE, PODĽA KATASTRA K 01.01.1990 A NAVRHOVANÁ
			PLOCHY ZÁSTAVBY
			ZaD č.5
			PRIVÁDZACIE VODOVODNÉ POTRUBIE
			ROZVÁDZACIE VODOVODNÉ POTRUBIE
			SPLAŠKOVÁ KANALIZÁCIA
			ZRUŠENIE

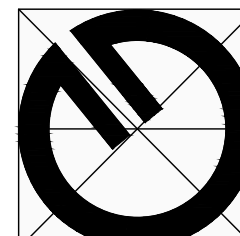

Obsah výkresu:	Výkres riešenia verejného technického vybavenia obce - vodné hospodárstvo.
Mierka:	1 : 2000
Spracovateľ:	Ing. arch. Michal Kuvik
Obstarávateľ:	Obec Nová Lesná
Spolupráca:	Ing. Jana Zemčáková
Dátum:	12/2020
Číslo výkresu:	5