


ZMENY A DOPLNKY ÚPN-O NOVÁ LEŠNÁ . 3

NÁLOŽKA: 1, 2

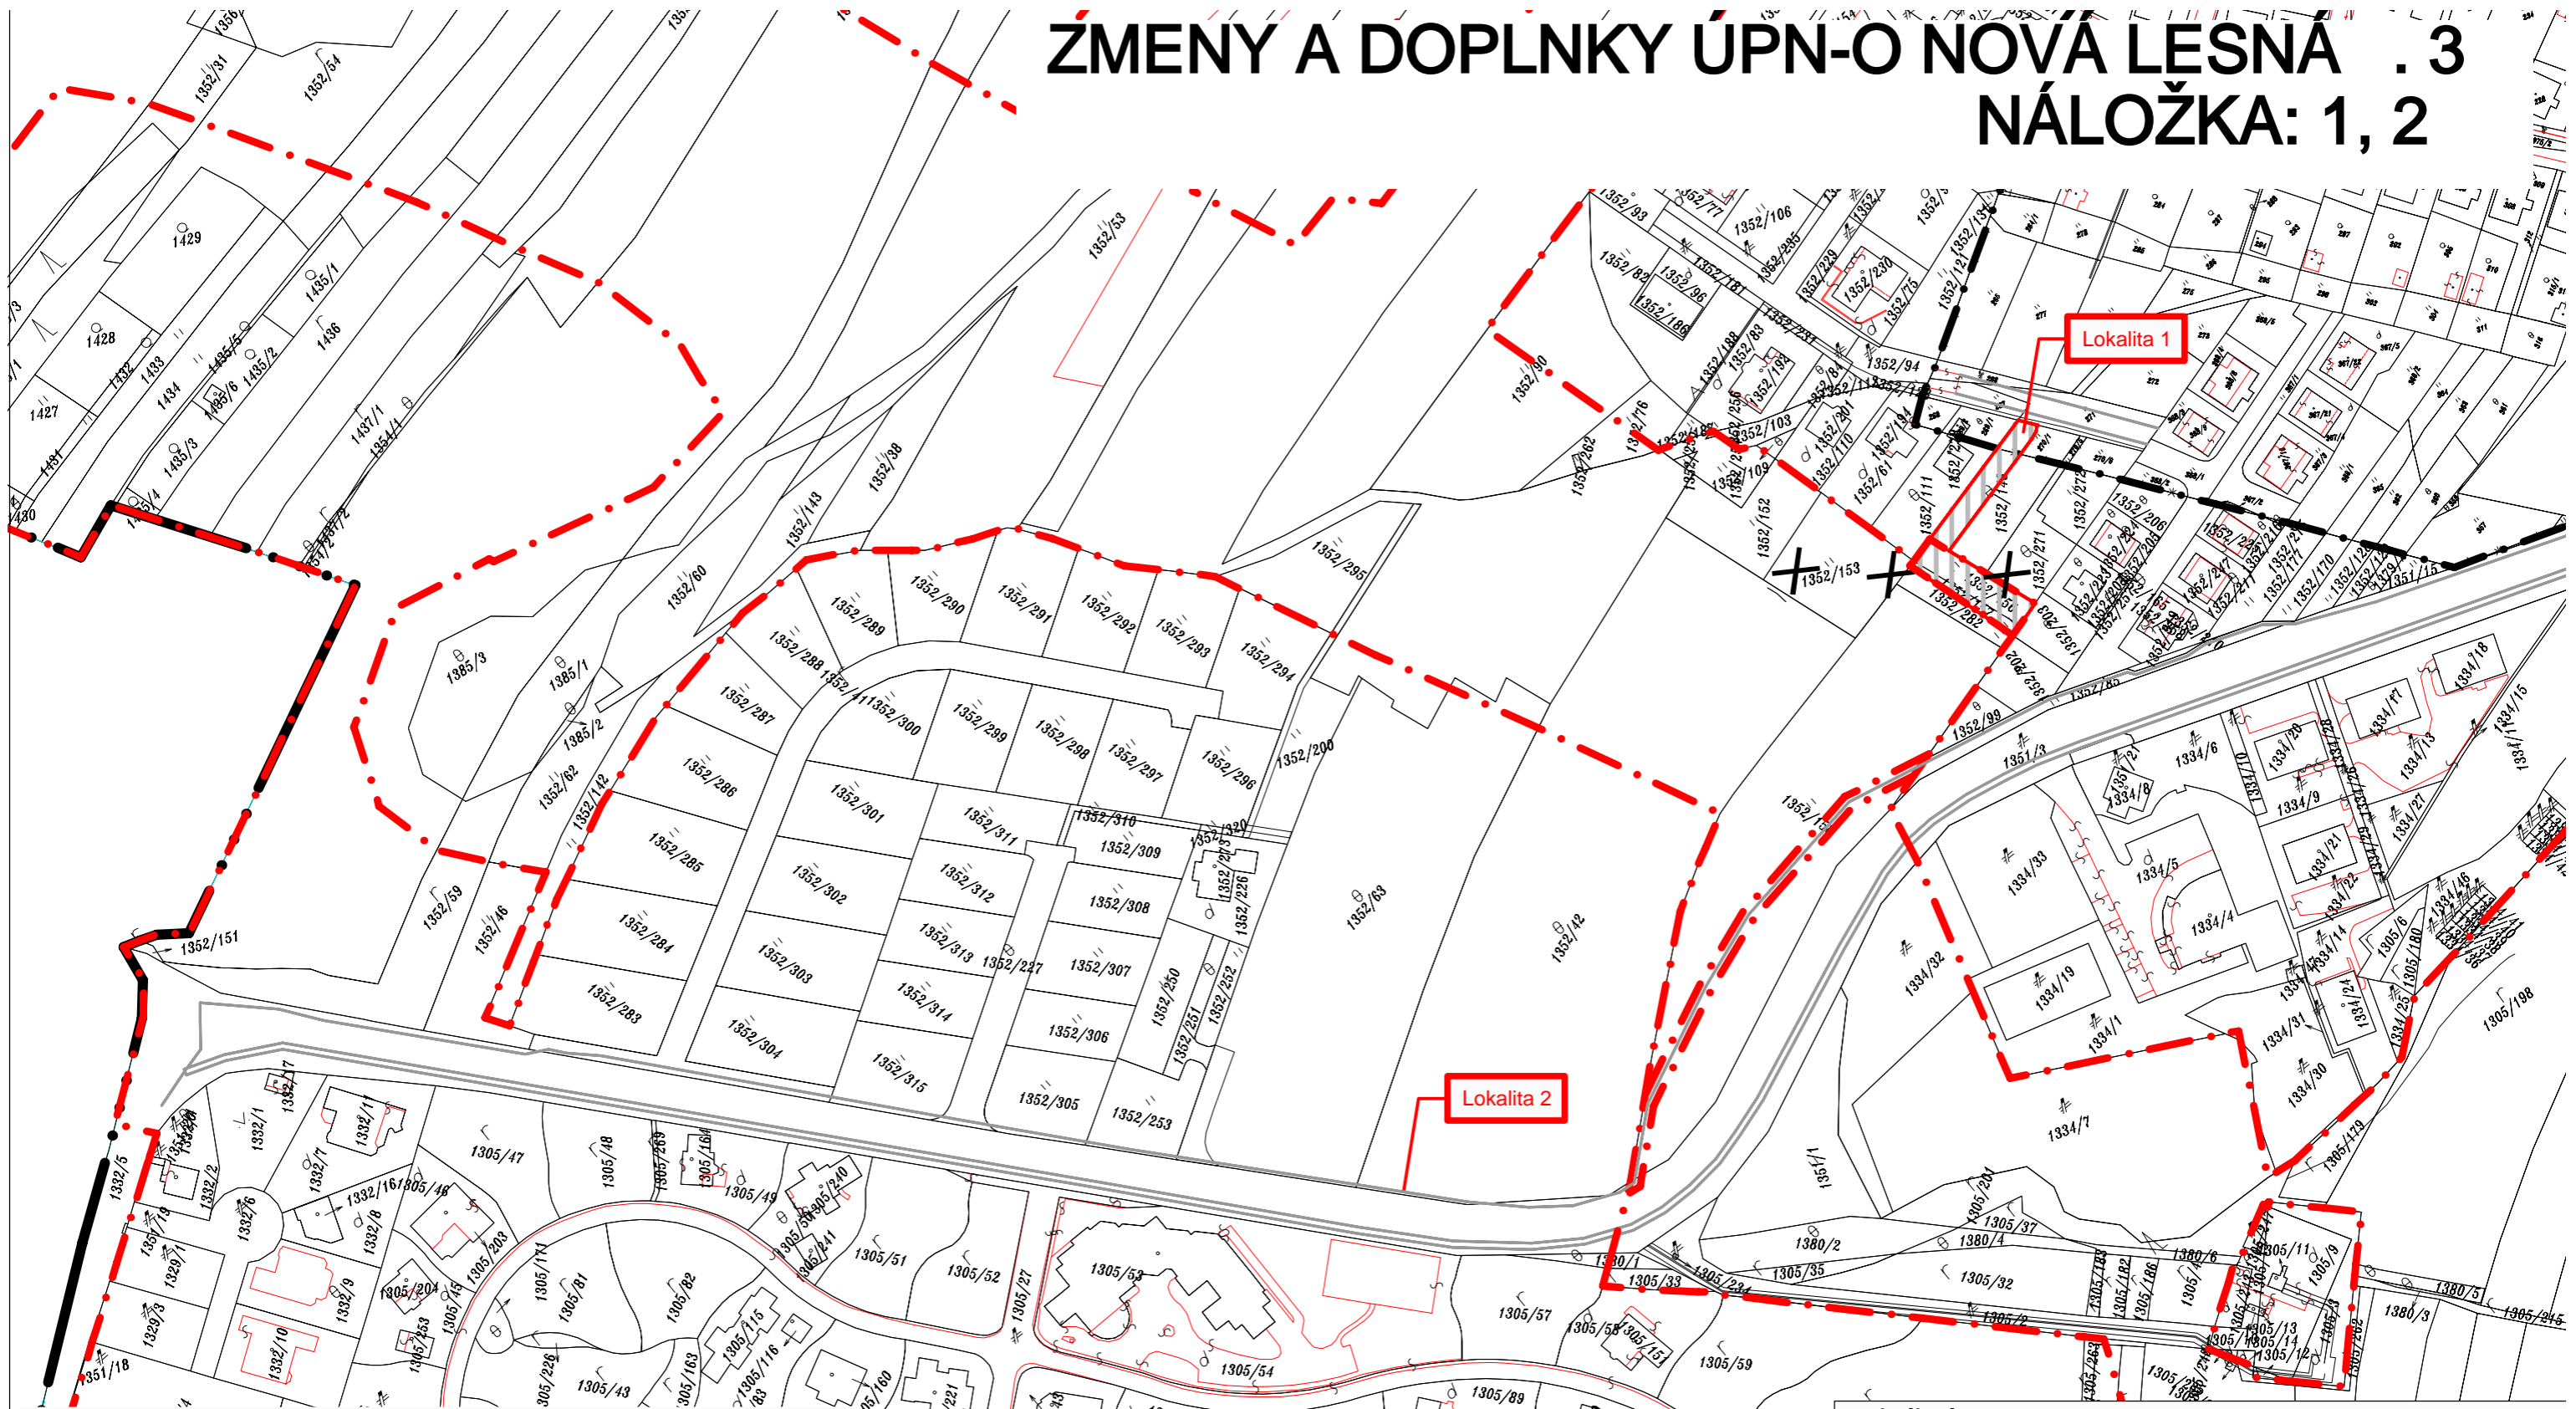

LEGENDA

	stav		návrh		výhľad
	HRANICA KATASTRÁLNEHO ÚZEMIA				
	HRANICA ZASTAVANÉHO ÚZEMIA OBCE PODĽA KATASTRA K 01.01.1990 A NAVRHOVANÁ				
	PLOCHY ZÁSTAVBY				
	ZaD č.3				

HRANICA KATASTRÁLNEHO ÚZEMIA

HRANICA ZASTAVANÉHO ÚZEMIA OBCE PODĽA KATASTRA K 01.01.1990 A NAVRHOVANÁ

PLOCHY ZÁSTAVBY


ZaD č.3

schválené

obecným zastupiteľstvom v Novej Lesnej
uzn. zo d a

Ing. Peter Hritz
starosta obce

íslo VZN, ktorým sa schvaľuje záväzná časť ÚPN-O Nová Lesná

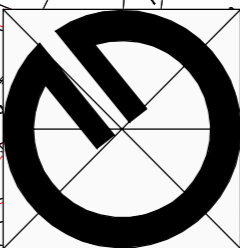

Obsah výkresu:	Výkres riešenia verejného technického vybavenia obce - vodné hospodárstvo.
Mierka:	1 : 2000
Spracovateľ:	Ing. arch. Michal Kuvík
Obstarávateľ:	Obec Nová Lesná
Spolupráca:	Ing. Jana Zemčáková
Dátum:	02/2018
íslo výkresu:	5