


# ZMENY A DOPLNKY ÚPN-O NOVÁ LESNÁ č. 2

## NÁLOŽKA: 59

### LEGENDA

stav návrh výhľad

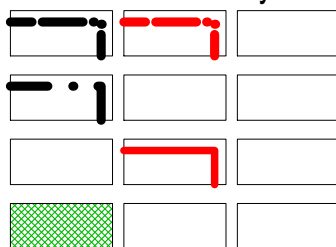


HRANICA ZASTAVANÉHO ÚZEMIA OBCE

HRANICA ZASTAVANÉHO ÚZEMIA OBCE PODĽA KATASTRA K 07.2016


HRANICA ZÁBERU

ZÁHRADY

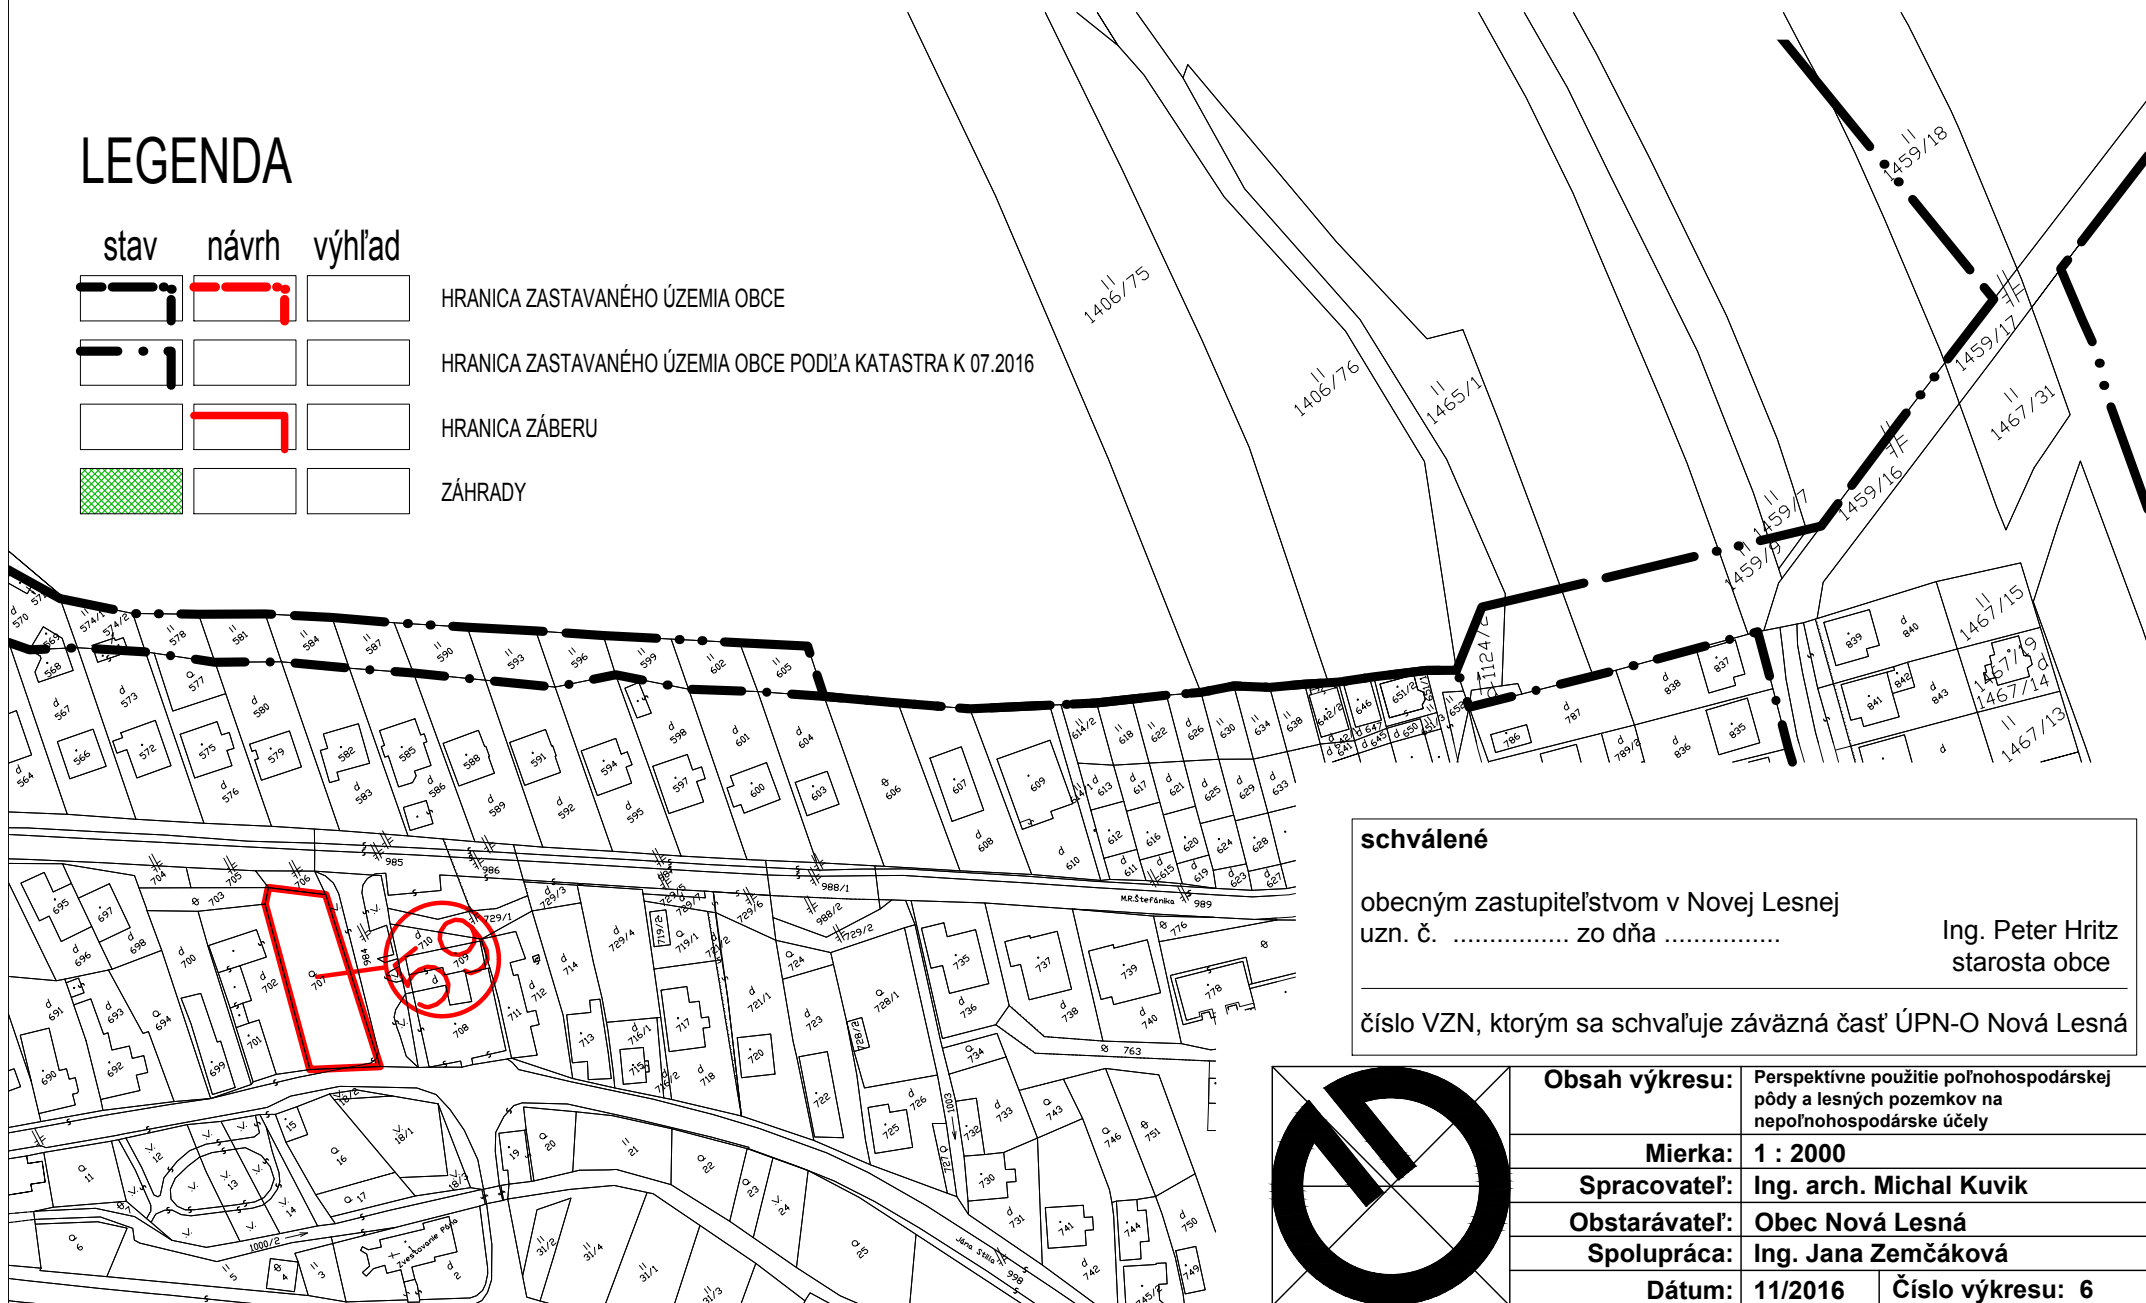

**schválené**  
 obecným zastupiteľstvom v Novej Lesnej  
 uzn. č. .... zo dňa .....  
 Ing. Peter Hritz  
 starosta obce

číslo VZN, ktorým sa schvaľuje záväzná časť ÚPN-O Nová Lesná

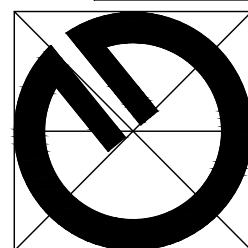

<b>Obsah výkresu:</b>	Perspektívne použitie poľnohospodárskej pôdy a lesných pozemkov na nepoľnohospodárske účely
<b>Mierka:</b>	1 : 2000
<b>Spracovateľ:</b>	Ing. arch. Michal Kuvik
<b>Obstarávateľ:</b>	Obec Nová Lesná
<b>Spolupráca:</b>	Ing. Jana Zemčáková
<b>Dátum:</b>	11/2016
<b>Číslo výkresu:</b>	6