


# ZMENY A DOPLNKY ÚPN-O NOVÁ LESNÁ č. 2

## NÁLOŽKA: 53, 54, 55, 56, 57, 58, 61, 63, 64

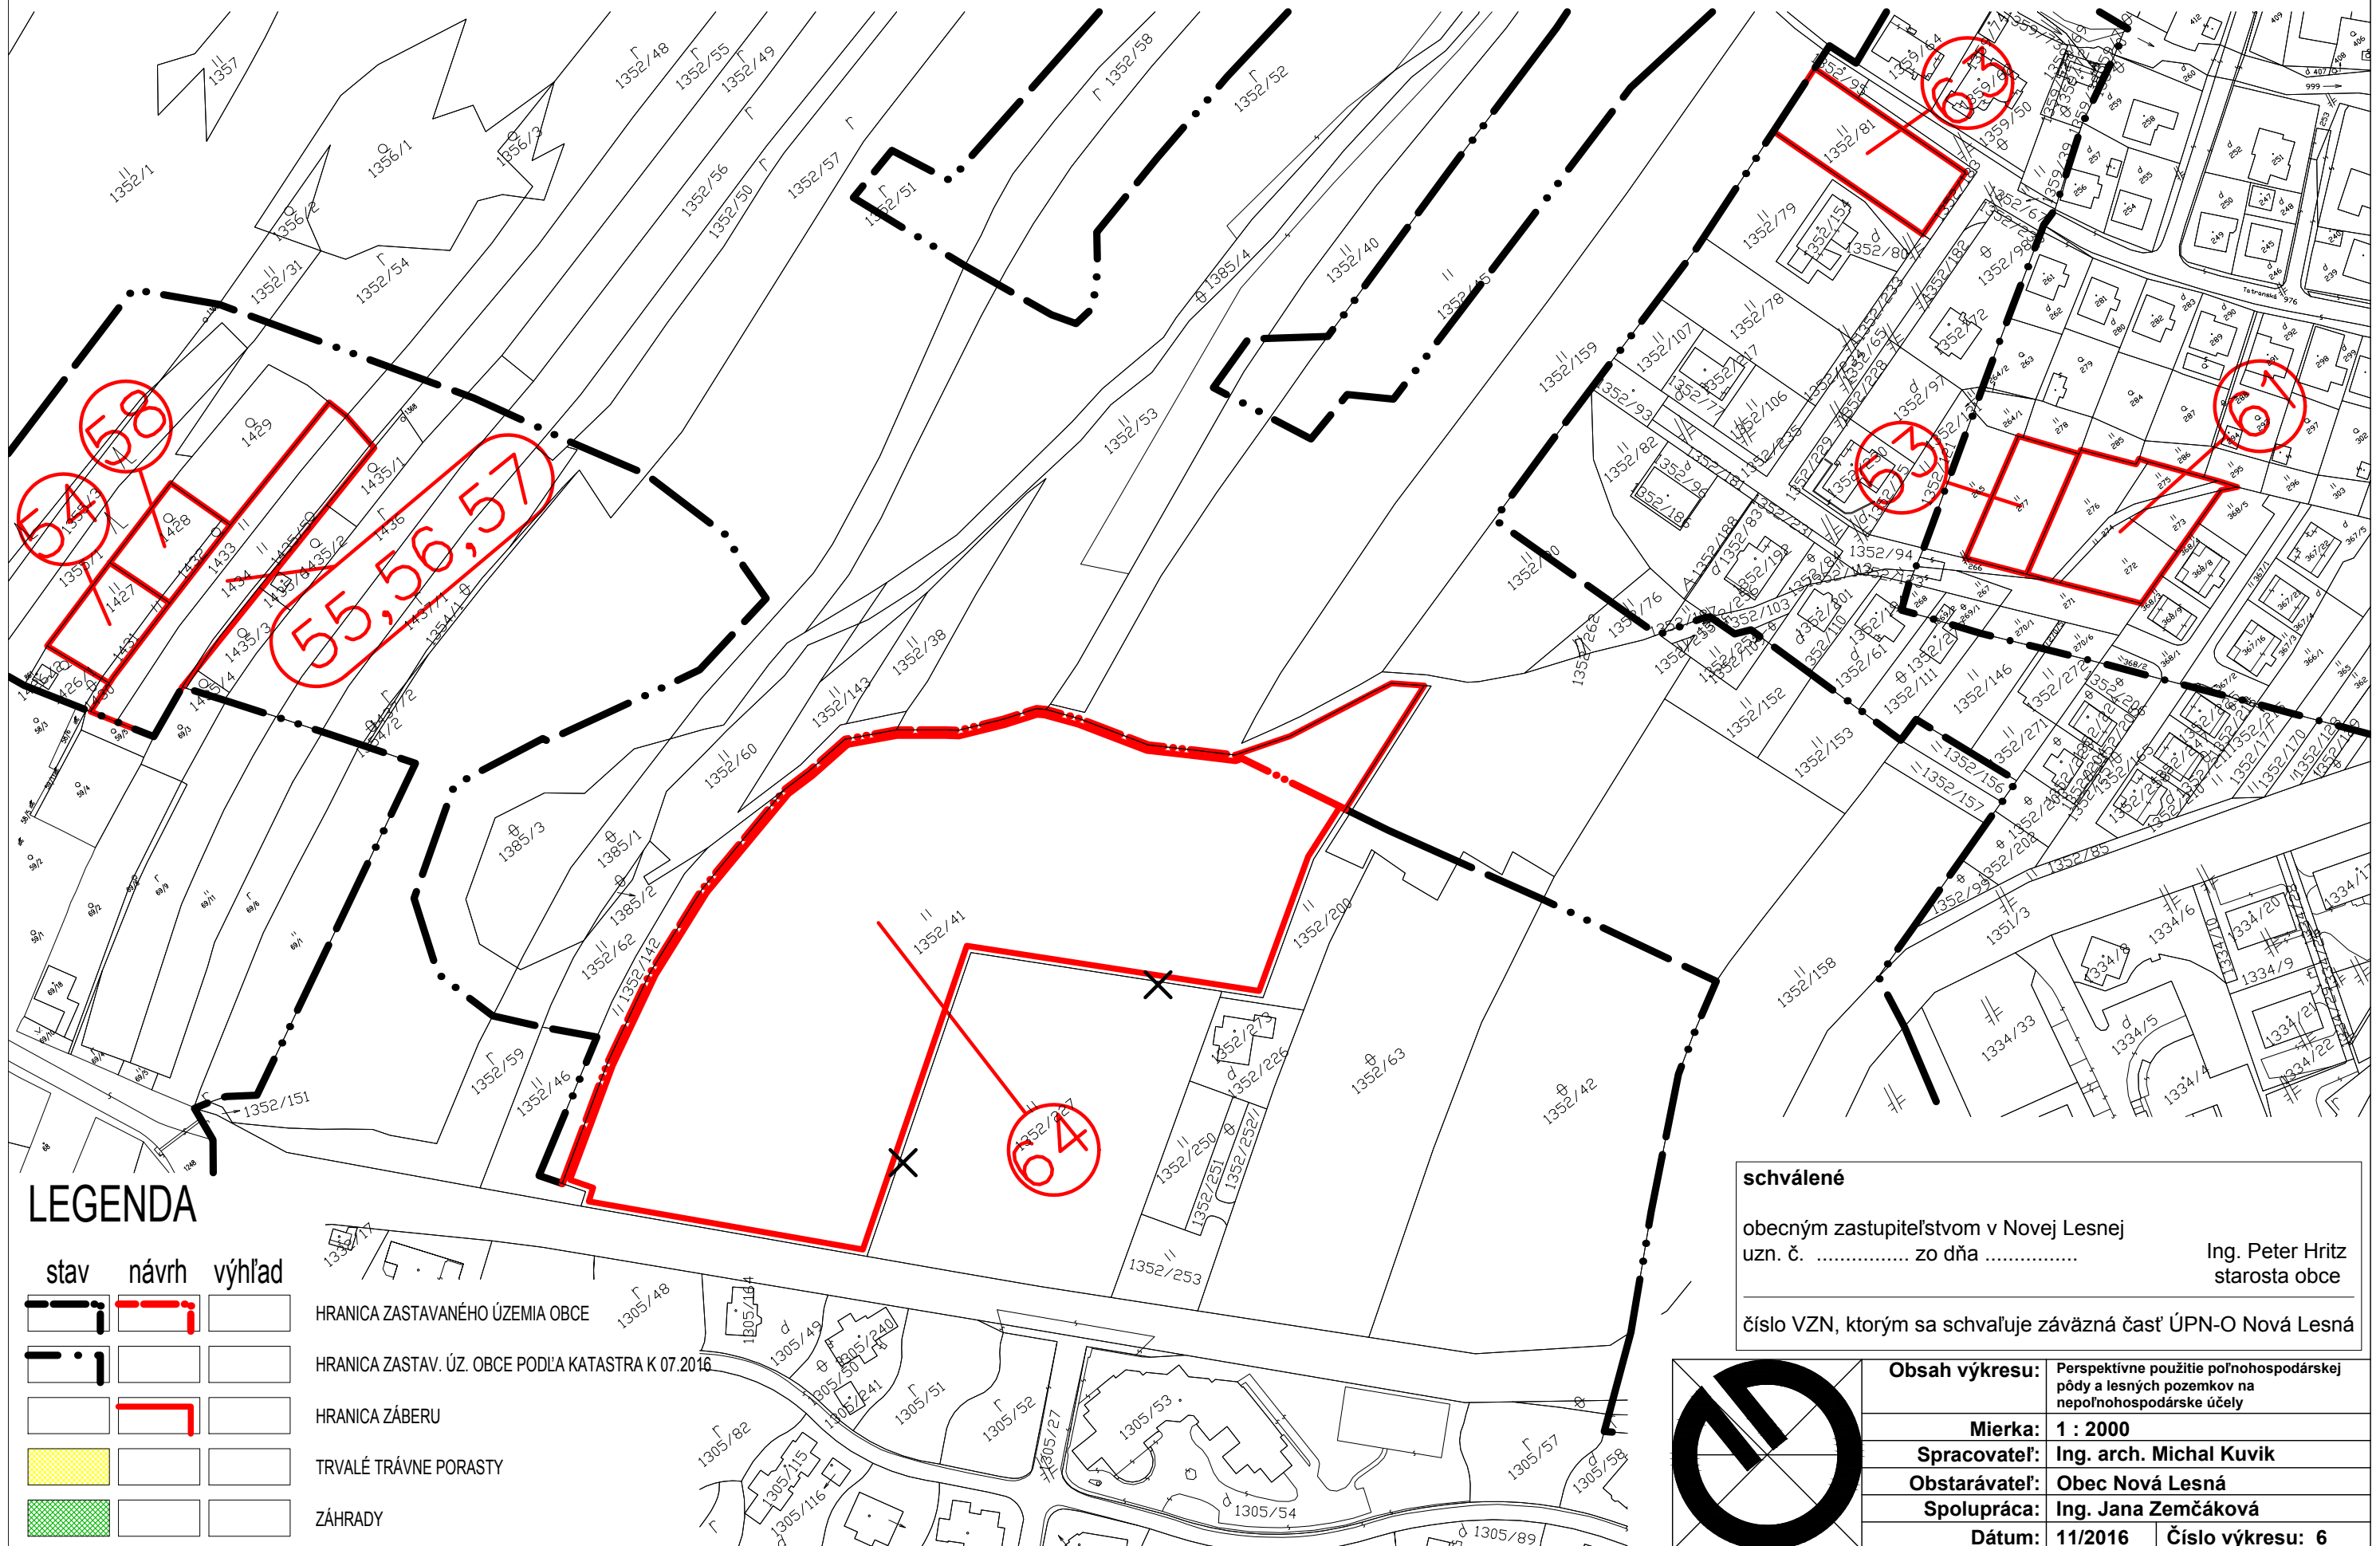

### LEGENDA

stav	návrh	výhľad

HRANICA ZASTAVANÉHO ÚZEMIA OBCE

HRANICA ZASTAV. ÚZ. OBCE PODĽA KATASTRA K 07.2016

HRANICA ZÁBERU

TRVALÉ TRÁVNE PORASTY


ZÁHRADY

### schválené

obecným zastupiteľstvom v Novej Lesnej  
uzn. č. .... zo dňa .....

Ing. Peter Hritz  
starosta obce

číslo VZN, ktorým sa schvaľuje záväzná časť ÚPN-O Nová Lesná

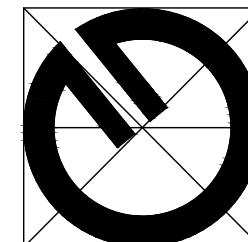

<b>Obsah výkresu:</b>	Perspektívne použitie poľnohospodárskej pôdy a lesných pozemkov na nepoľnohospodárske účely
<b>Mierka:</b>	1 : 2000
<b>Spracovateľ:</b>	Ing. arch. Michal Kuvik
<b>Obstarávateľ:</b>	Obec Nová Lesná
<b>Spolupráca:</b>	Ing. Jana Zemčáková
<b>Dátum:</b>	11/2016
<b>Číslo výkresu:</b>	6