

ZMENY A DOPLNKY ÚPN-O NOVÁ LESNÁ č.5


NÁLOŽKA: 4

schválené

obecným zastupiteľstvom v Novej Lesnej
uzn. č. zo dňa


Ing. Peter Hritz
starosta obce

číslo VZN, ktorým sa schvaľuje záväzná časť ÚPN-O Nová Lesná

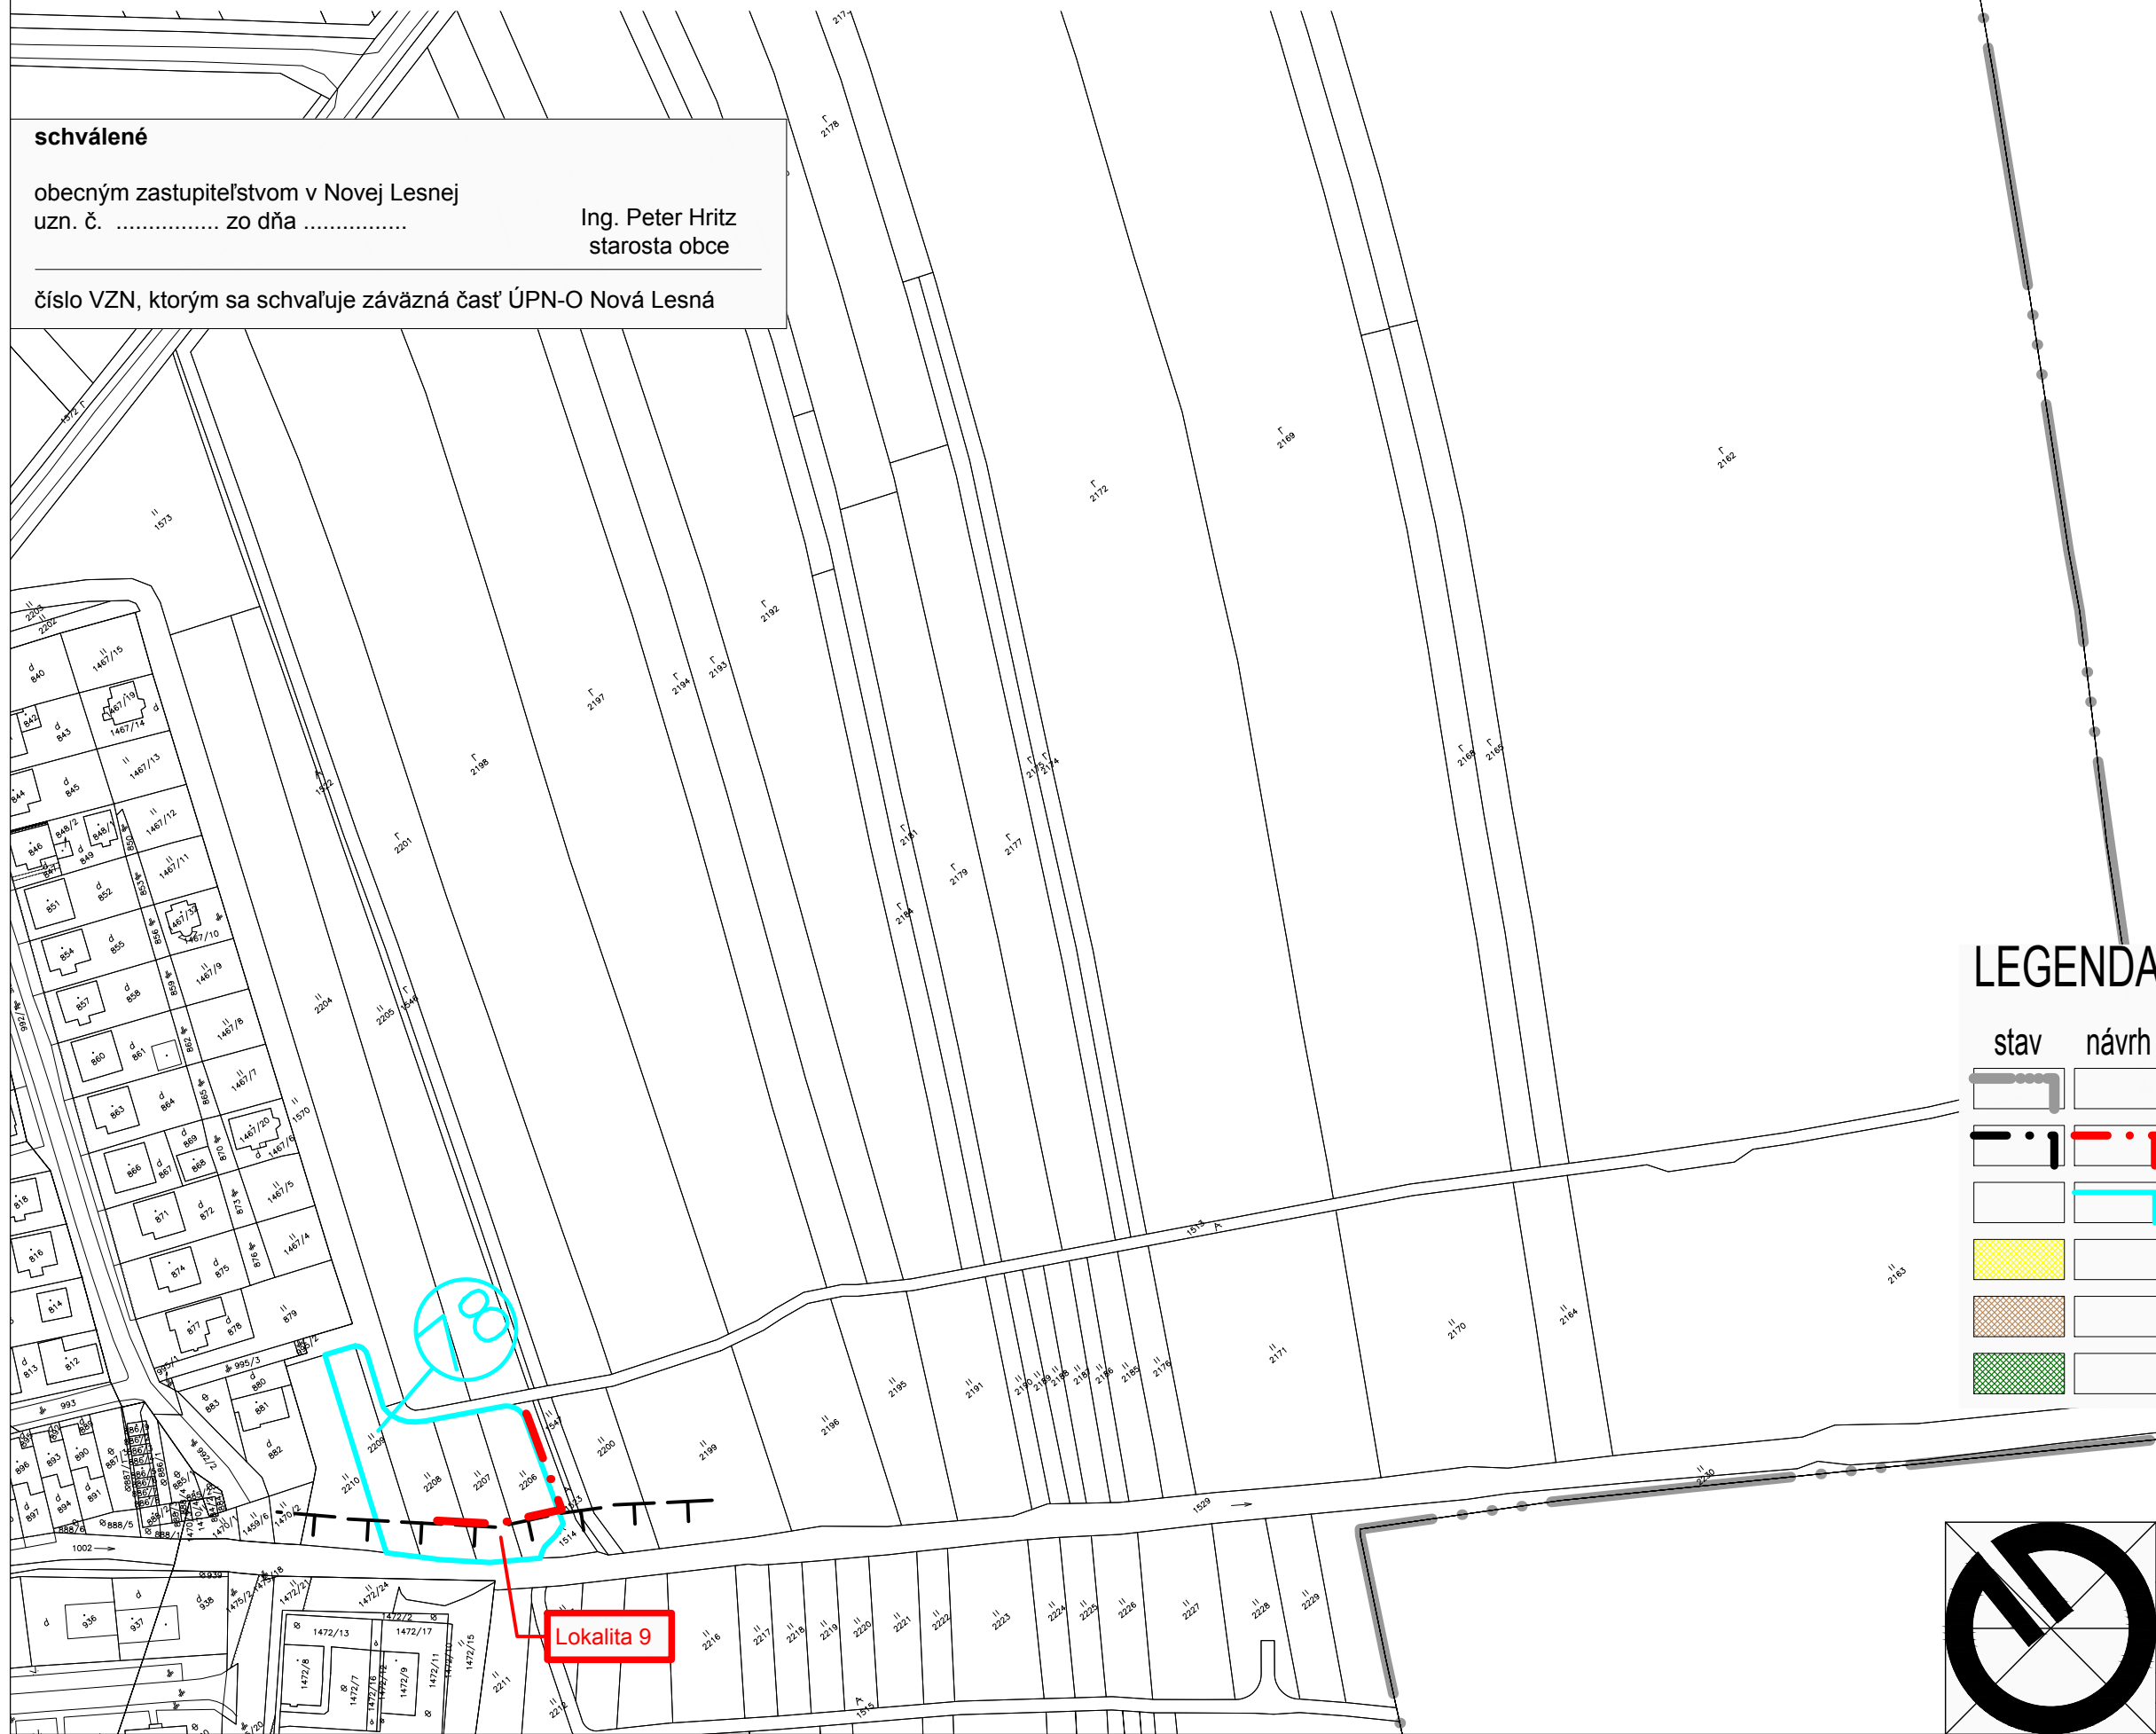

LEGENDA

stav	návrh	výhľad	
			HRANICA KATASTRÁLNEHO ÚZEMIA
			HRANICA ZASTAVANÉHO ÚZEMIA OBCE, PODĽA KATASTRA K 01.01.1990 A NAVRHOVANÁ
			HRANICA ZÁBERU - ZaD č.5
			TRVALÉ TRÁVNE PORASTY
			ORNÁ PŮDA NIE 4 NAJLEPŠÍCH BPEJ
			LESNÉ POZEMKY

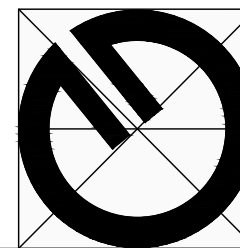

Obsah výkresu:	Perspektívne použitie poľnohospodárskej pôdy a lesných pozemkov na nepoľnohospodárske účely
Mierka:	1 : 2000
Spracovateľ:	Ing. arch. Michal Kuvik
Obstarávateľ:	Obec Nová Lesná
Spolupráca:	Ing. Jana Zemčáková
Dátum:	12/2020
Číslo výkresu:	6

Lokalita 9