


ZMENY A DOPLNKY ÚPN-O NOVÁ LESNÁ č. 4


NÁLOŽKA: 1

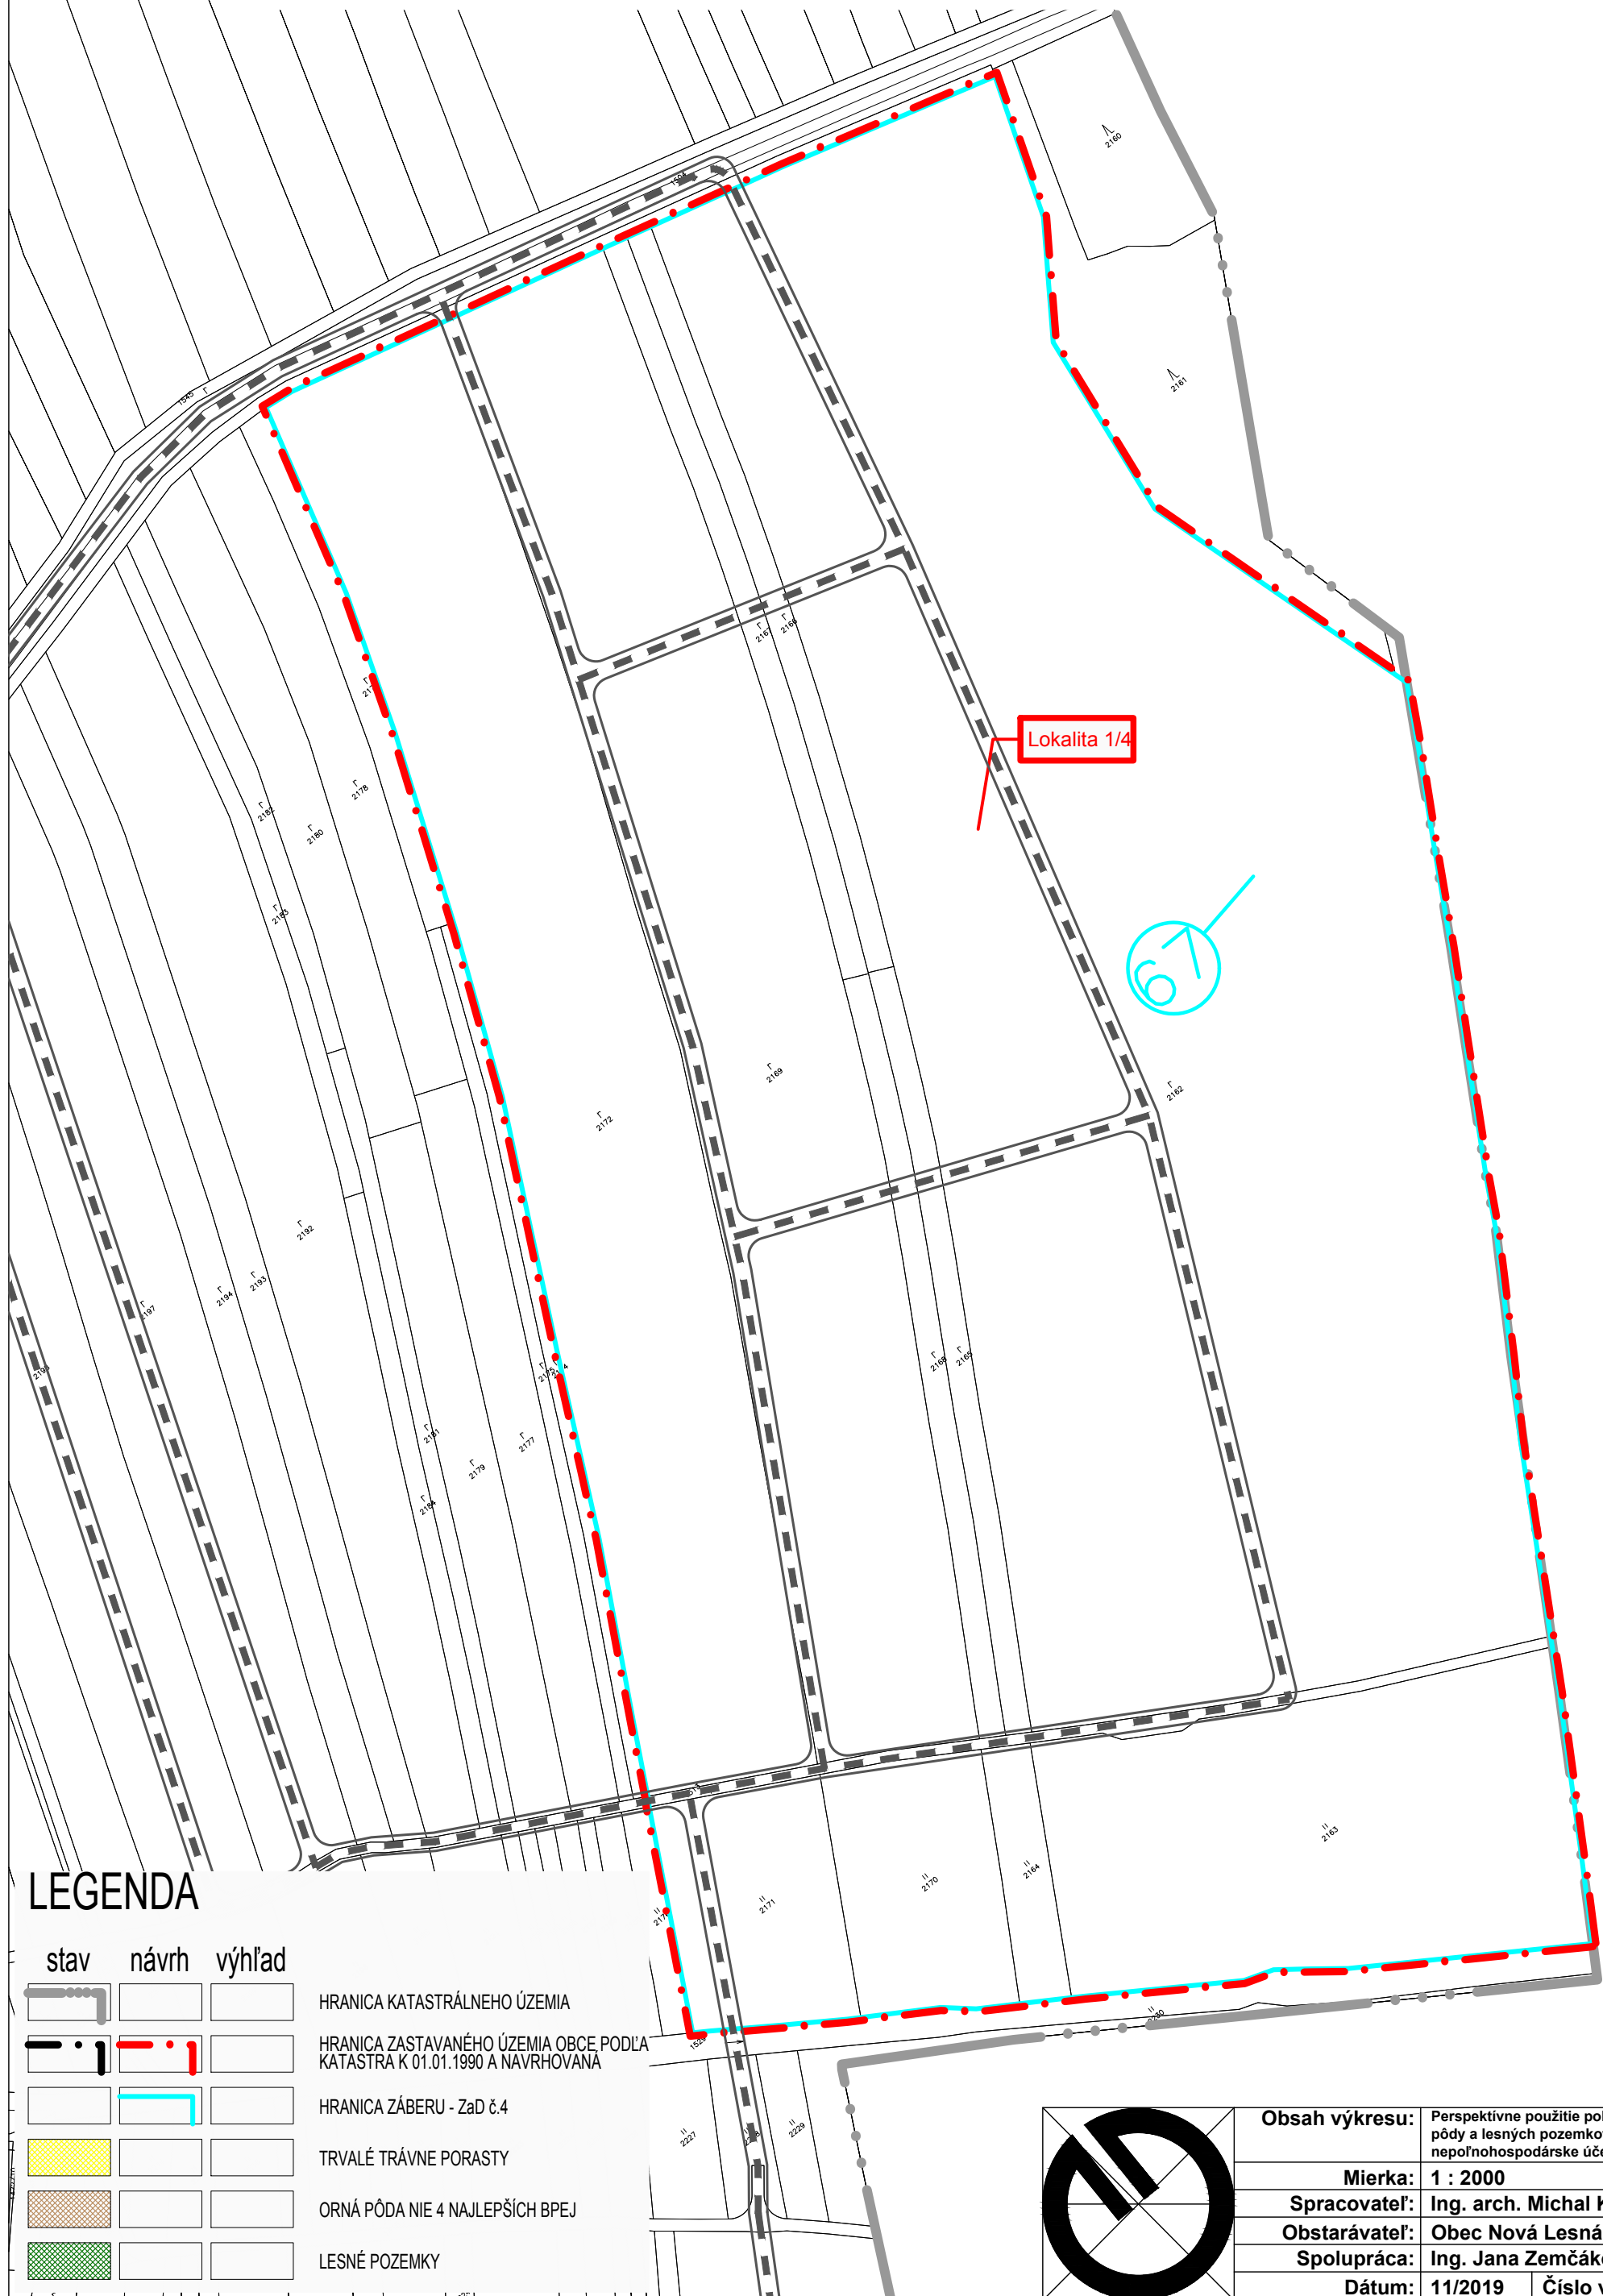

LEGENDA

stav návrh výhľad

			HRANICA KATASTRÁLNEHO ÚZEMIA
			HRANICA ZASTAVANÉHO ÚZEMIA OBCE, PODĽA KATASTRA K 01.01.1990 A NAVRHOVANÁ
			HRANICA ZÁBERU - ZaD č.4
			TRVALÉ TRÁVNE PORASTY
			ORNÁ PŮDA NIE 4 NAJLEPŠÍCH BPEJ
			LESNÉ POZEMKY

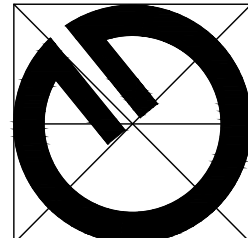

Obsah výkresu:	Perspektívne použitie poľnohospodárskej pôdy a lesných pozemkov na nepoľnohospodárske účely
Mierka:	1 : 2000
Spracovateľ:	Ing. arch. Michal Kuvik
Obstarávateľ:	Obec Nová Lesná
Spolupráca:	Ing. Jana Zemčáková
Dátum:	11/2019
Číslo výkresu:	6