


ZMENY A DOPLNKY ÚPN-O NOVÁ LESNÁ č. 2

PODKLAD: 59

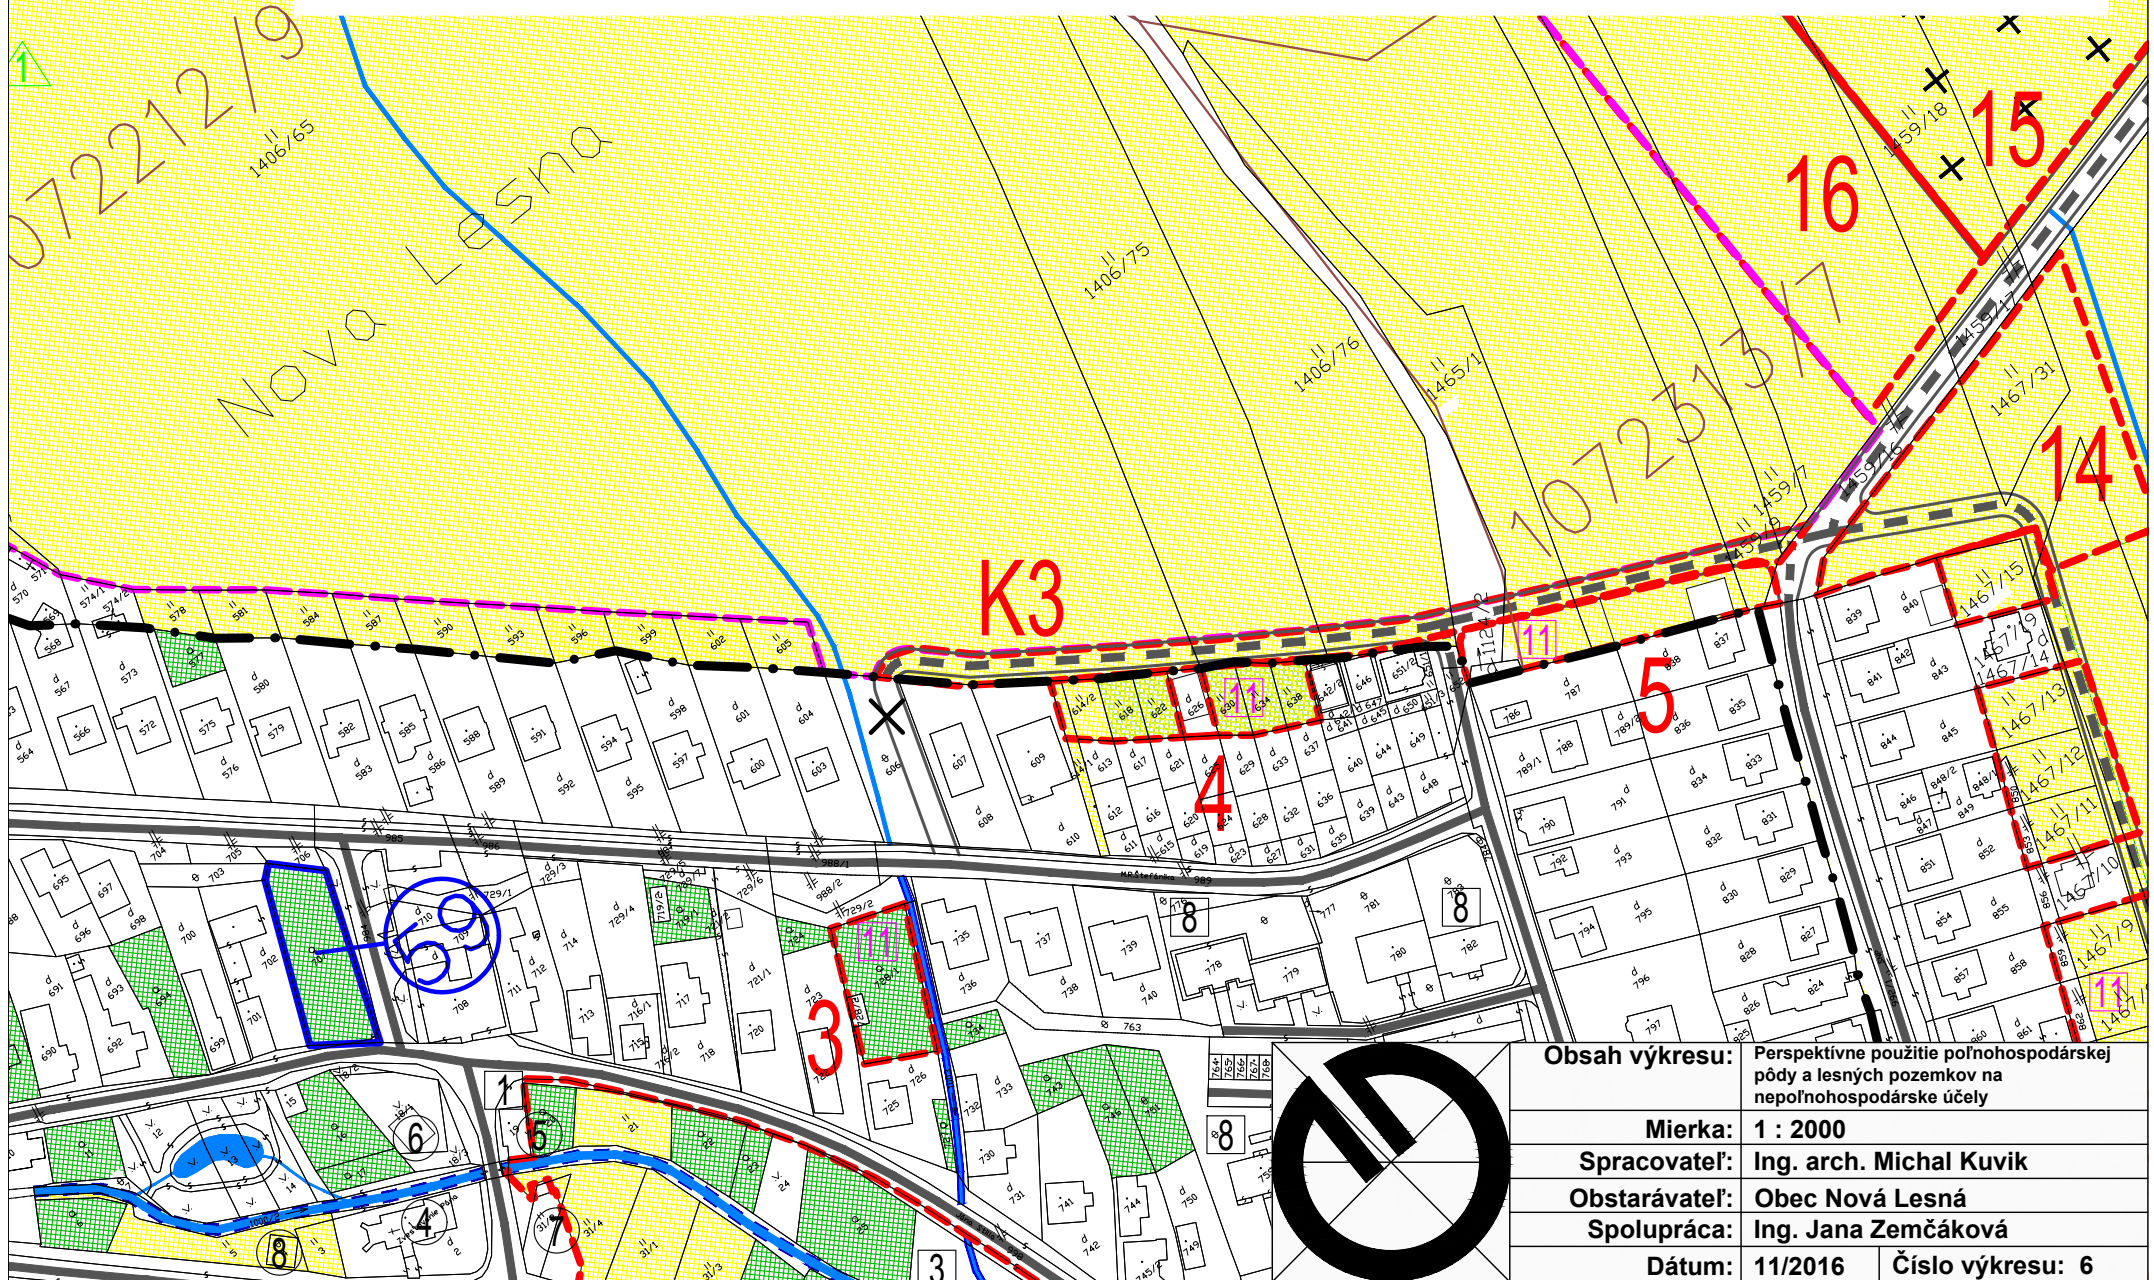

Obsah výkresu: Perspektívne použitie poľnohospodárskej pôdy a lesných pozemkov na nepoľnohospodárske účely

Mierka: 1 : 2000

Spracovateľ: Ing. arch. Michal Kuvik

Obstarávateľ: Obec Nová Lesná

Spolupráca: Ing. Jana Zemčáková

Dátum: 11/2016

Číslo výkresu: 6