



ZMENY A DOPLNKY ÚPN-O NOVÁ LESNÁ č. 4 NÁLOŽKA

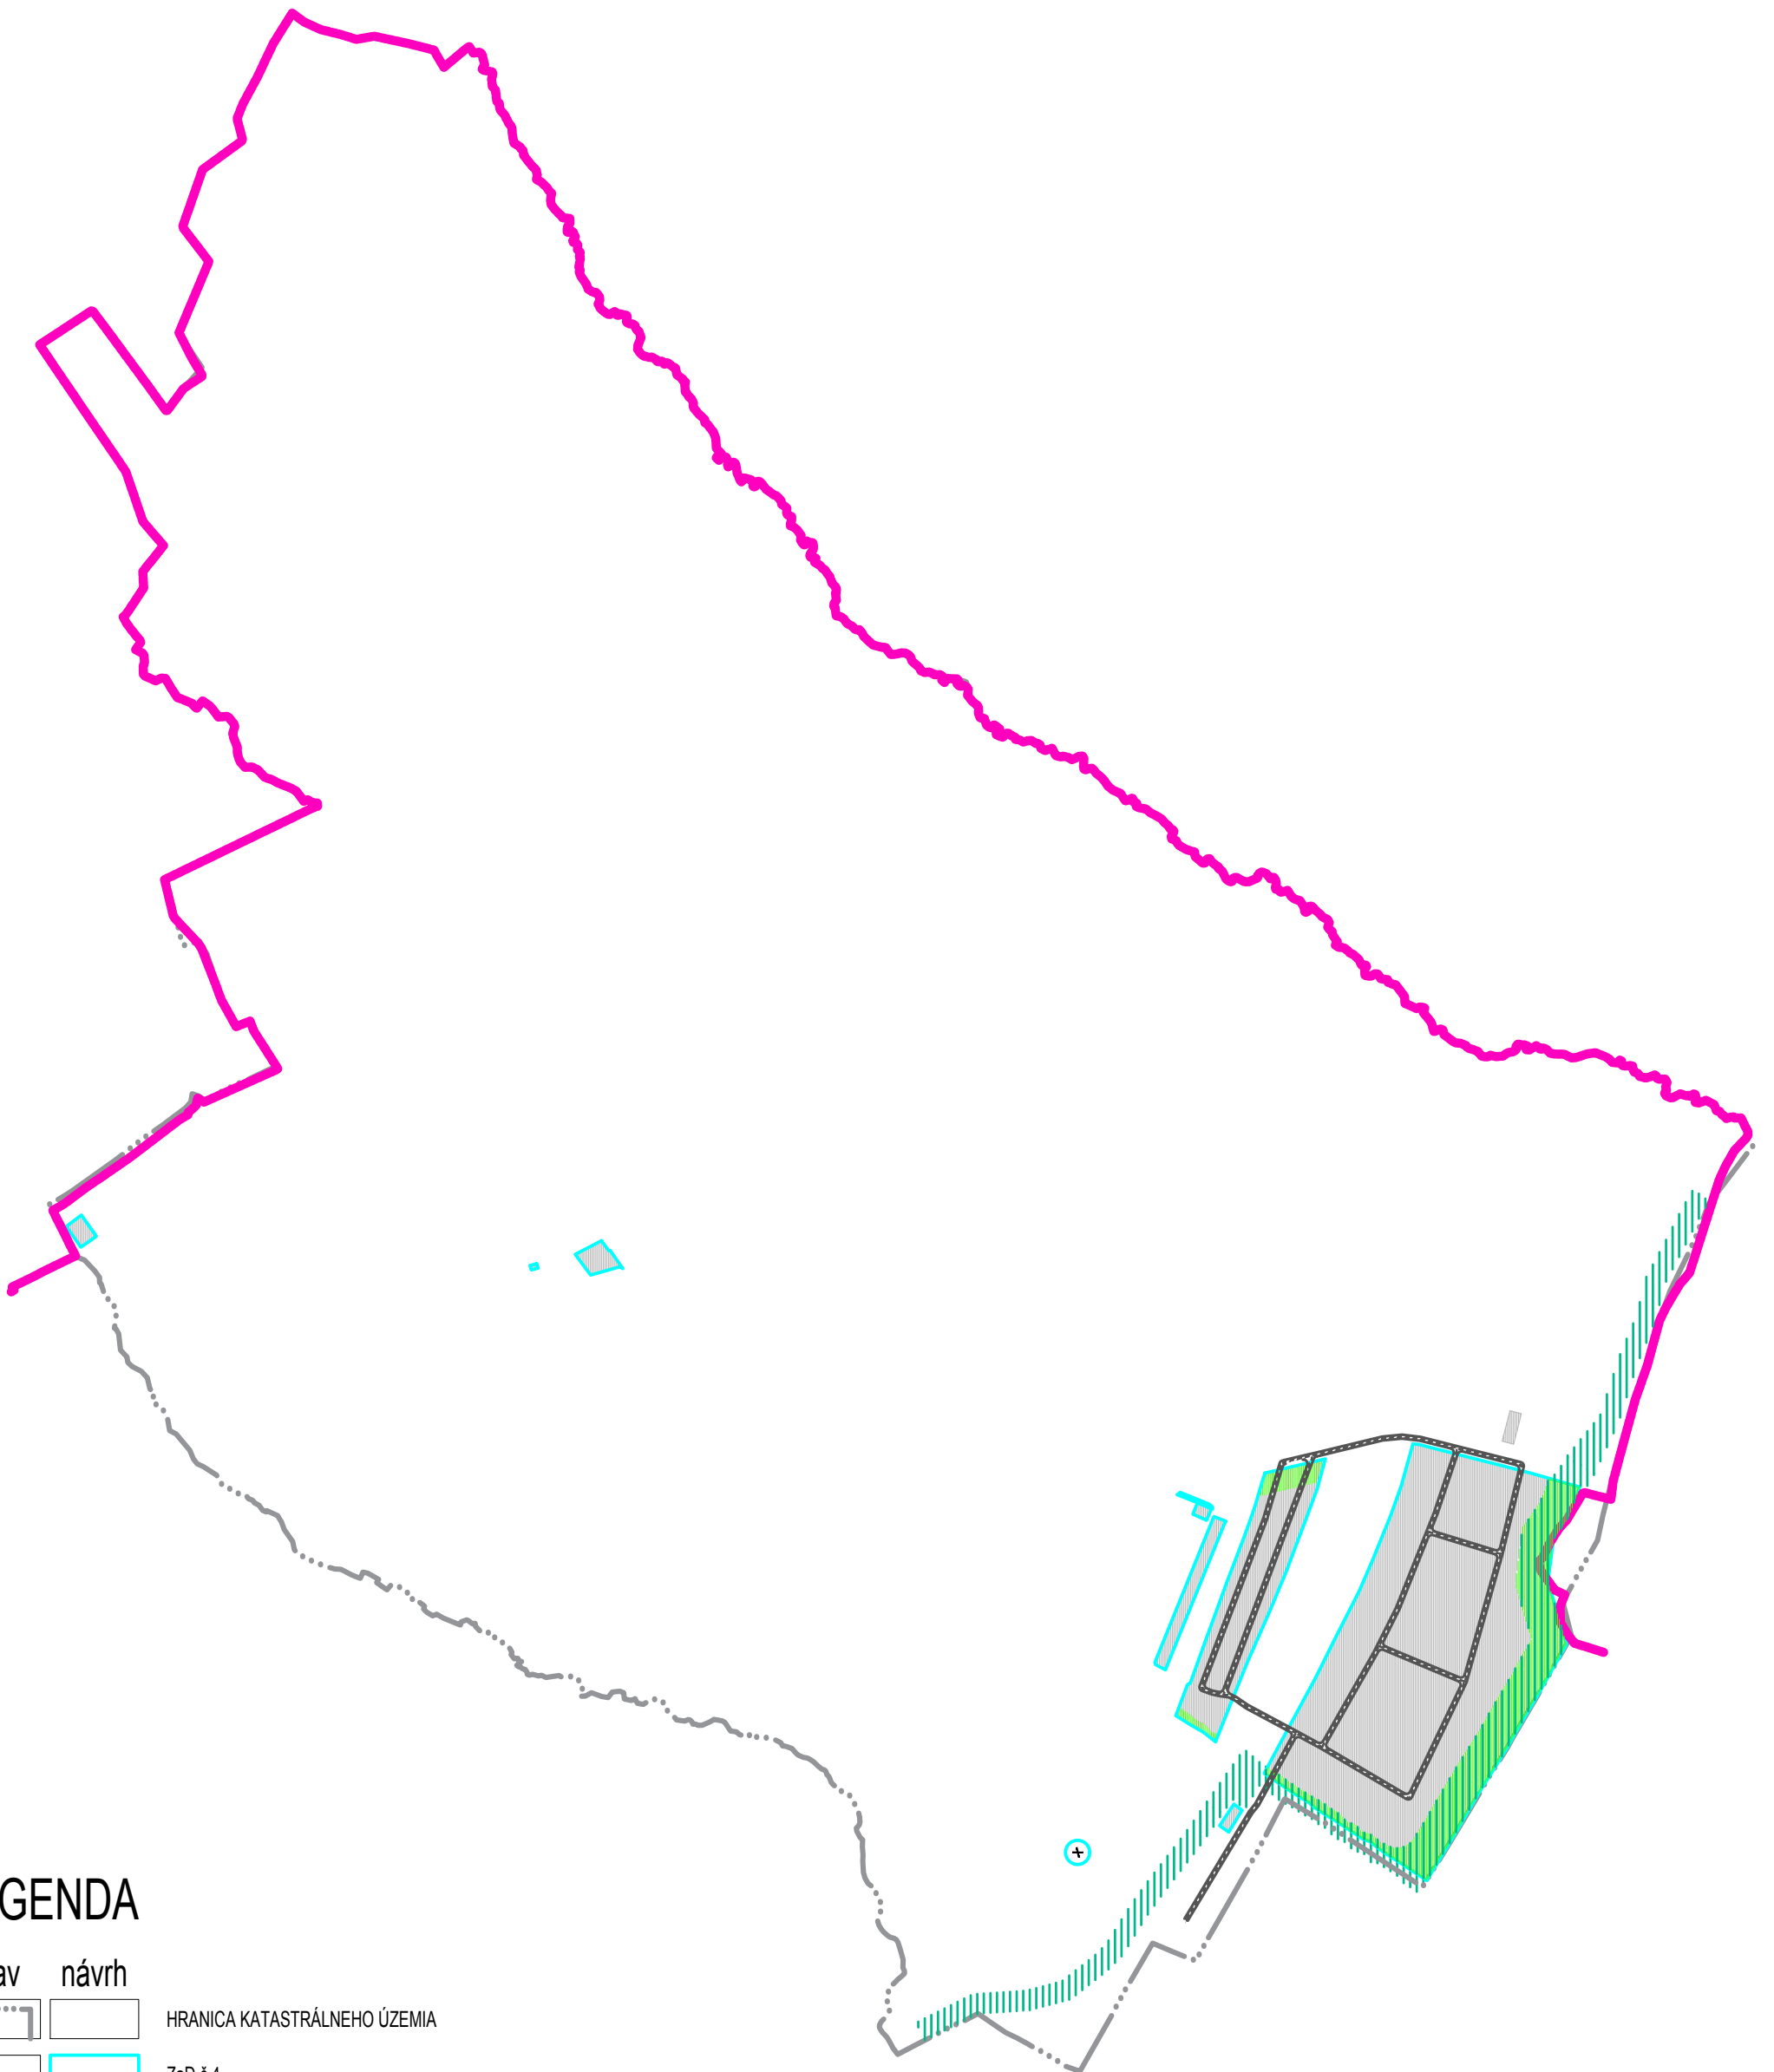

LEGENDA

stav	návrh	
		HRANICA KATASTRÁLNEHO ÚZEMIA
		ZaD č.4
		VEREJNÁ ZELEŇ, CINTORÍNY
		LOKALITY NAVRHOVANÉ NA ZASTAVANIE
		HRANICA TANAP-u
		ZRUŠENIE KRUHOVEJ KRIŽOVATKY
		BIOKORIDOR MIESTNEHO VÝZNAMU

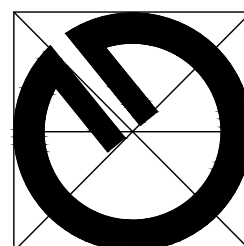

Obsah výkresu:	Výkres ochrany prírody a tvorby krajiny vrátane prvkov územného systému ekologickej stability
Mierka:	1 : 10000
Spracovateľ:	Ing. arch. Michal Kuvik
Obstarávateľ:	Obec Nová Lesná
Spolupráca:	Ing. Jana Zemčáková
Dátum:	11/2019
	Číslo výkresu: 2