


ZMENY A DOPLNKY ÚPN-O NOVÁ LESNÁ č. 5 PODKLAD

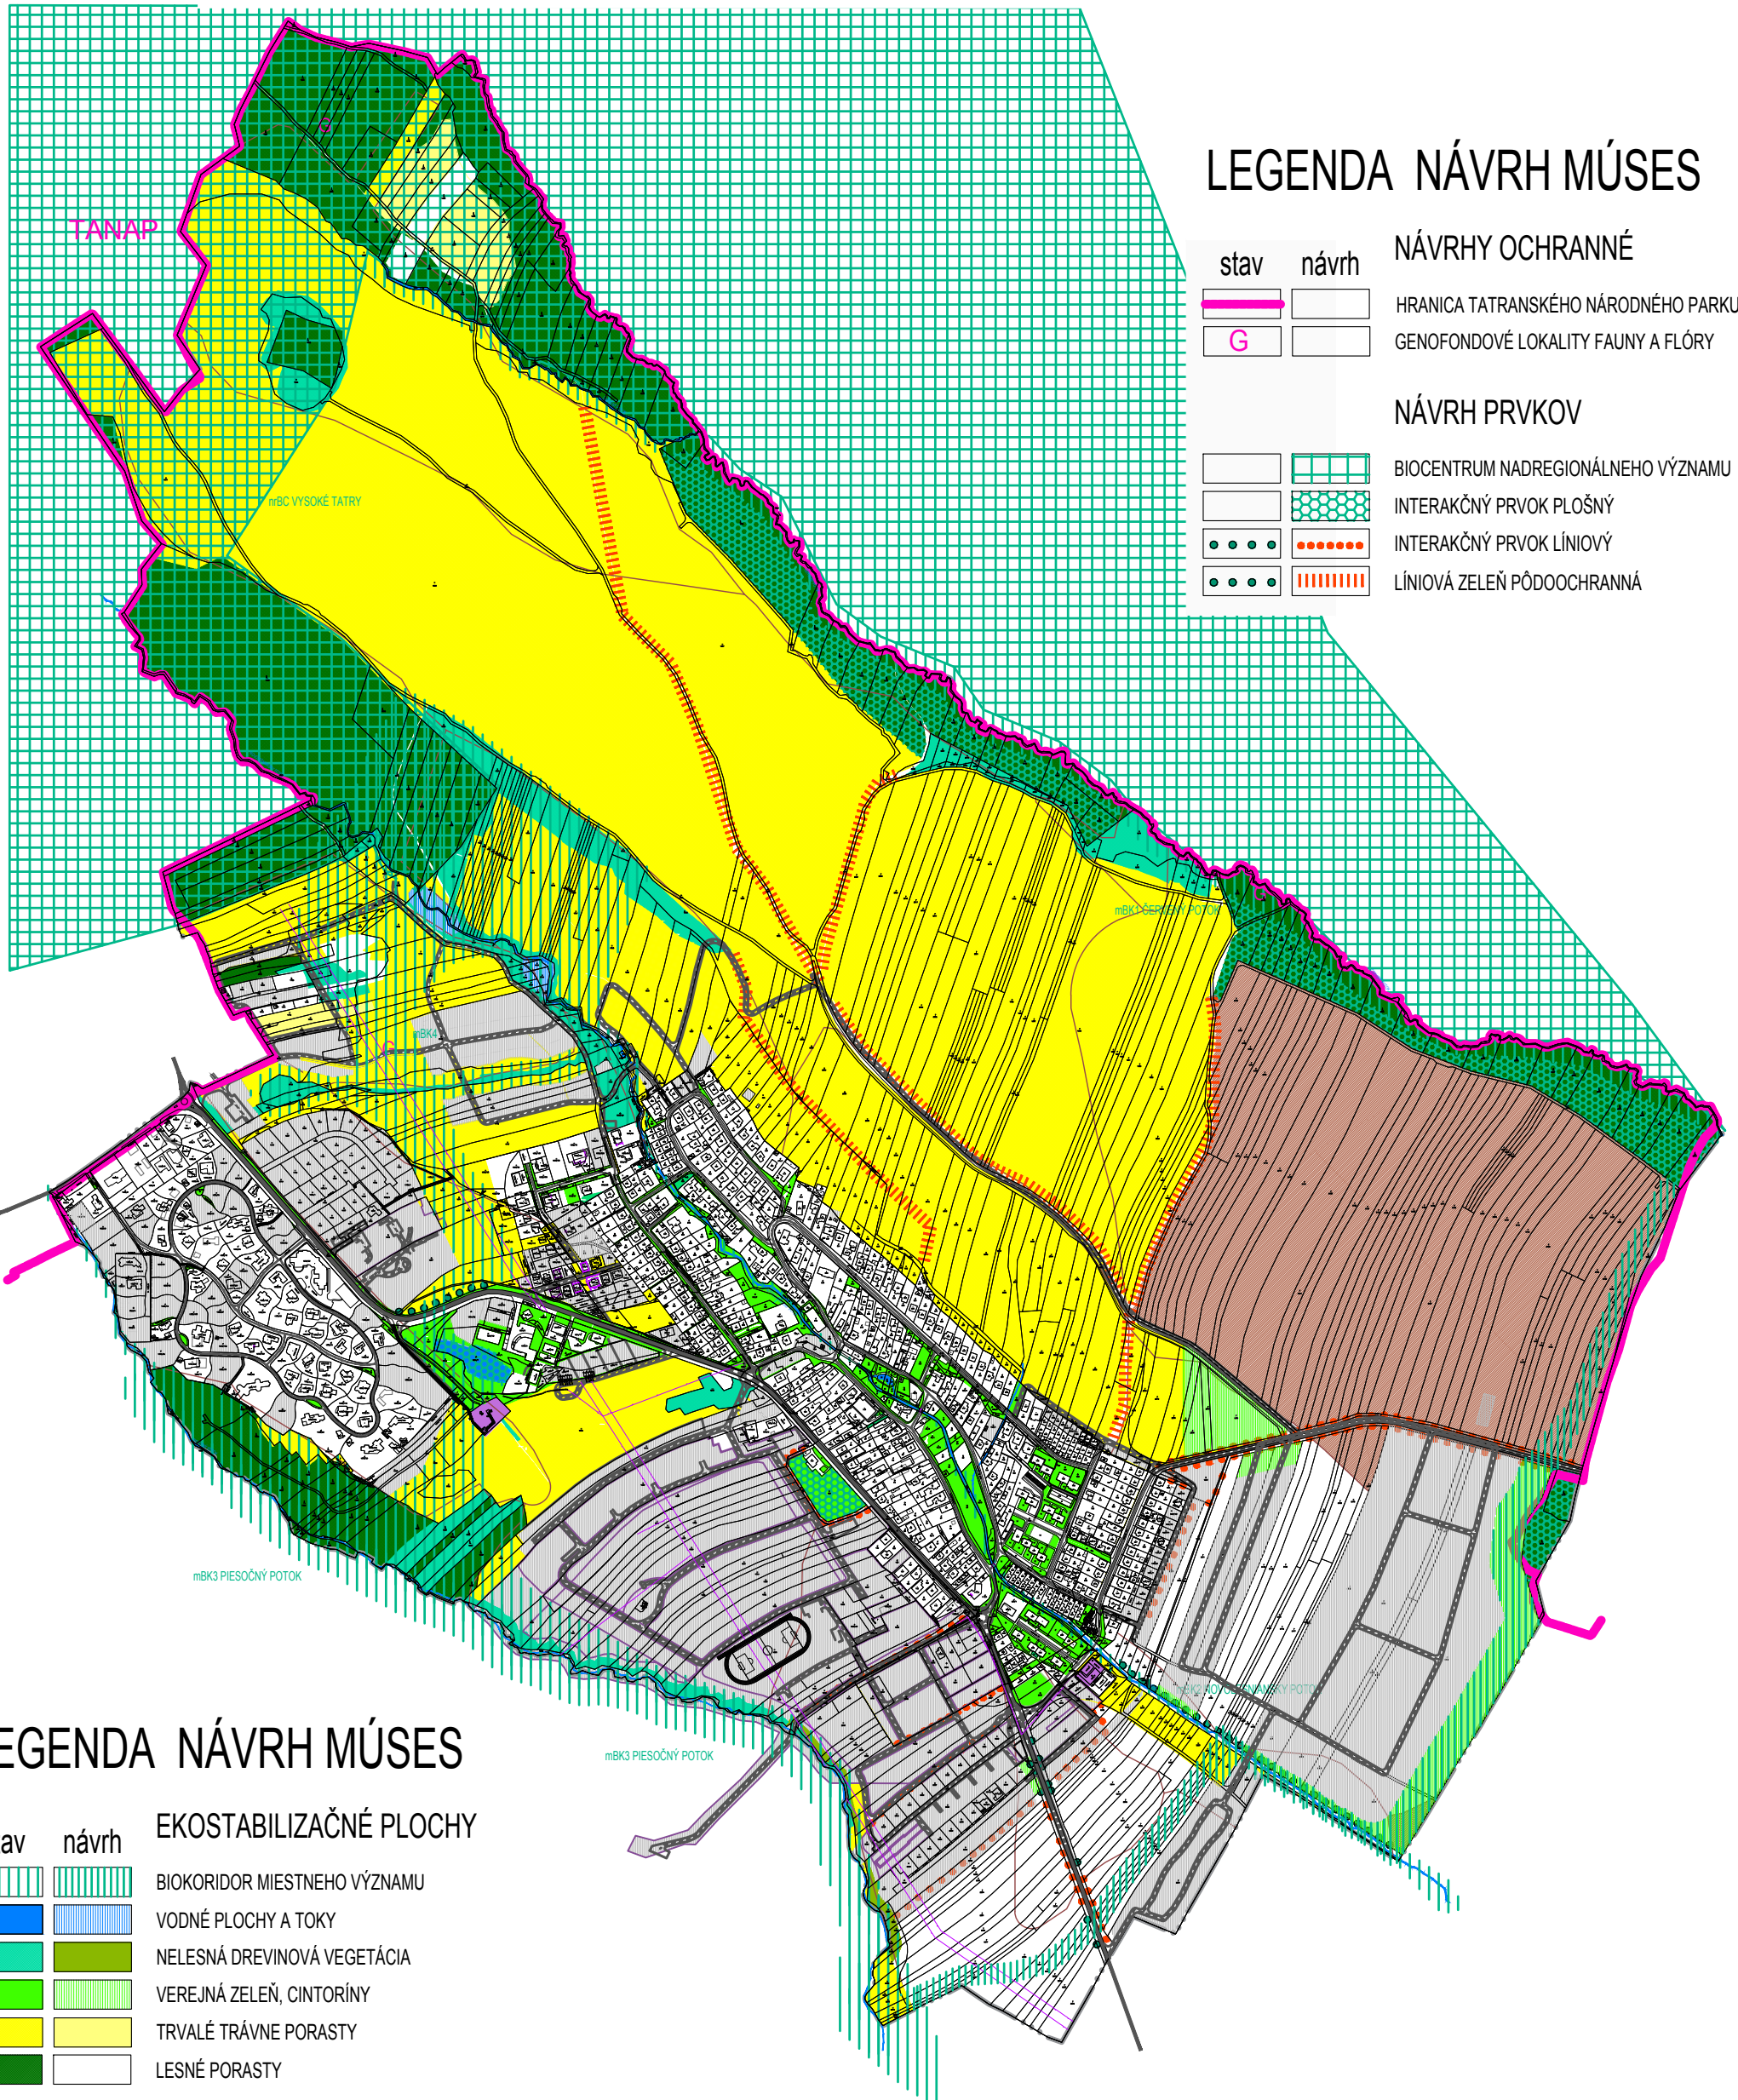

LEGENDA NÁVRH MÚSES


stav	návrh	NÁVRHY OCHRANNÉ
		HRANICA TATRANSKÉHO NÁRODNÉHO PARKU
		GENOFONDOVÉ LOKALITY FAUNY A FLÓRY
		NÁVRH PRVKOV
		BIOCENTRUM NADREGIONÁLNEHO VÝZNAMU
		INTERAKČNÝ PRVOK PLOŠNÝ
		INTERAKČNÝ PRVOK LÍNOVÝ
		LÍNOVÁ ZELEŇ PÔDOOCHRANNÁ

LEGENDA NÁVRH MÚSES

stav	návrh	EKOSTABILIZAČNÉ PLOCHY
		BIOKORIDOR MIESTNEHO VÝZNAMU
		VODNÉ PLOCHY A TOKY
		NELESNÁ DREVINOVÁ VEGETÁCIA
		VEREJNÁ ZELEŇ, CINTORINY
		TRVALÉ TRÁVNE PORASTY
		LESNÉ PORASTY

EKOSTABILIZAČNÉ OPATRENIA

		ZVÝŠENIE EKOLOGICKEJ STABILITY ÚZEMIA
		PLOCHY S PROTIERÓZNYMI OPATRENAMI
		HRANICA KATASTRÁLNEHO ÚZEMIA
		LOKALITY NAVRHOVANÉ NA ZASTAVANIE

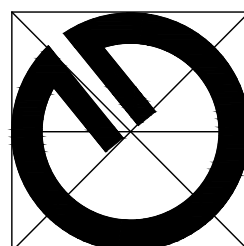

Obsah výkresu:	Výkres ochrany prírody a tvorby krajiny vrátane prvkov územného systému ekologickej stability
Mierka:	1 : 10000
Spracovateľ:	Ing. arch. Michal Kuvik
Obstarávateľ:	Obec Nová Lesná
Spolupráca:	Ing. Jana Zemčáková
Dátum:	12/2020
Číslo výkresu:	7