


ÚPN-O NOVÁ LESNÁ V ZNENÍ ZMIEN A DOPLNOKV Č.1-5

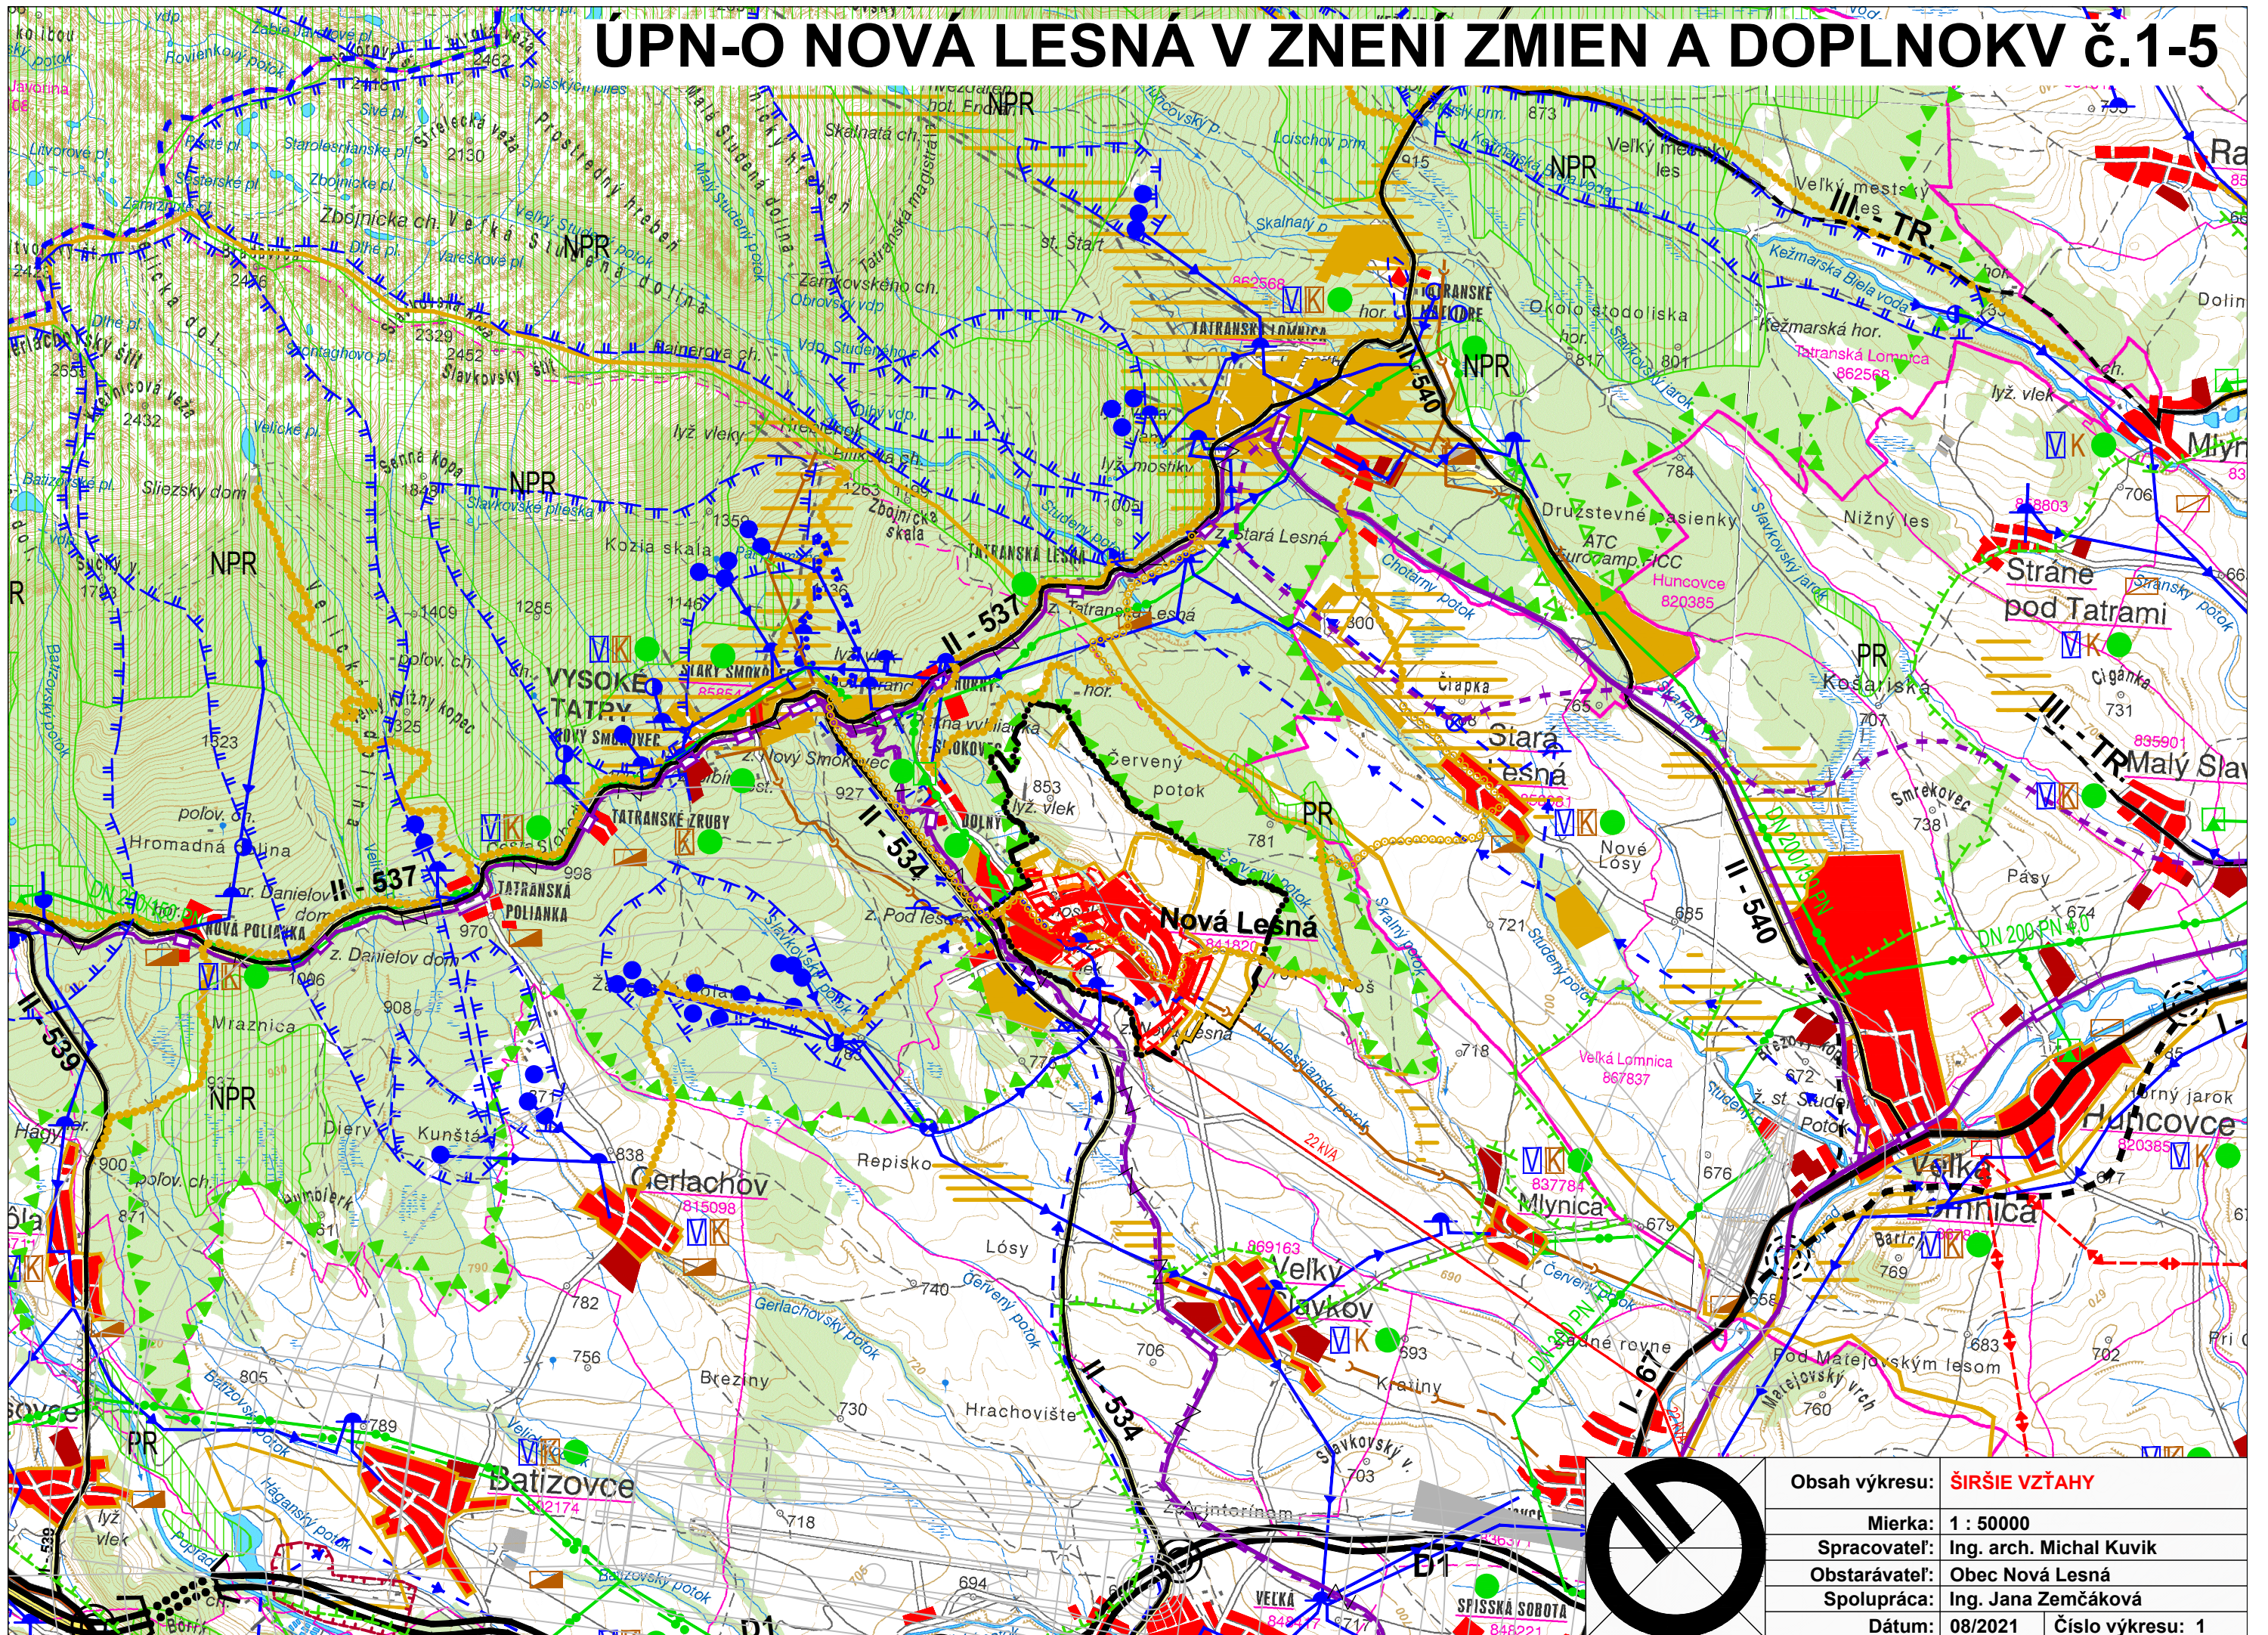

Obsah výkresu:	ŠIRŠIE VZŤAHY
Mierka:	1 : 50000
Spracovateľ:	Ing. arch. Michal Kuvik
Obstarávateľ:	Obec Nová Lesná
Spolupráca:	Ing. Jana Zemčáková
Dátum:	08/2021
Číslo výkresu:	1