


ZMENY A DOPLNKY ÚPN-O NOVÁ LESNÁ č. 2 PODKLAD

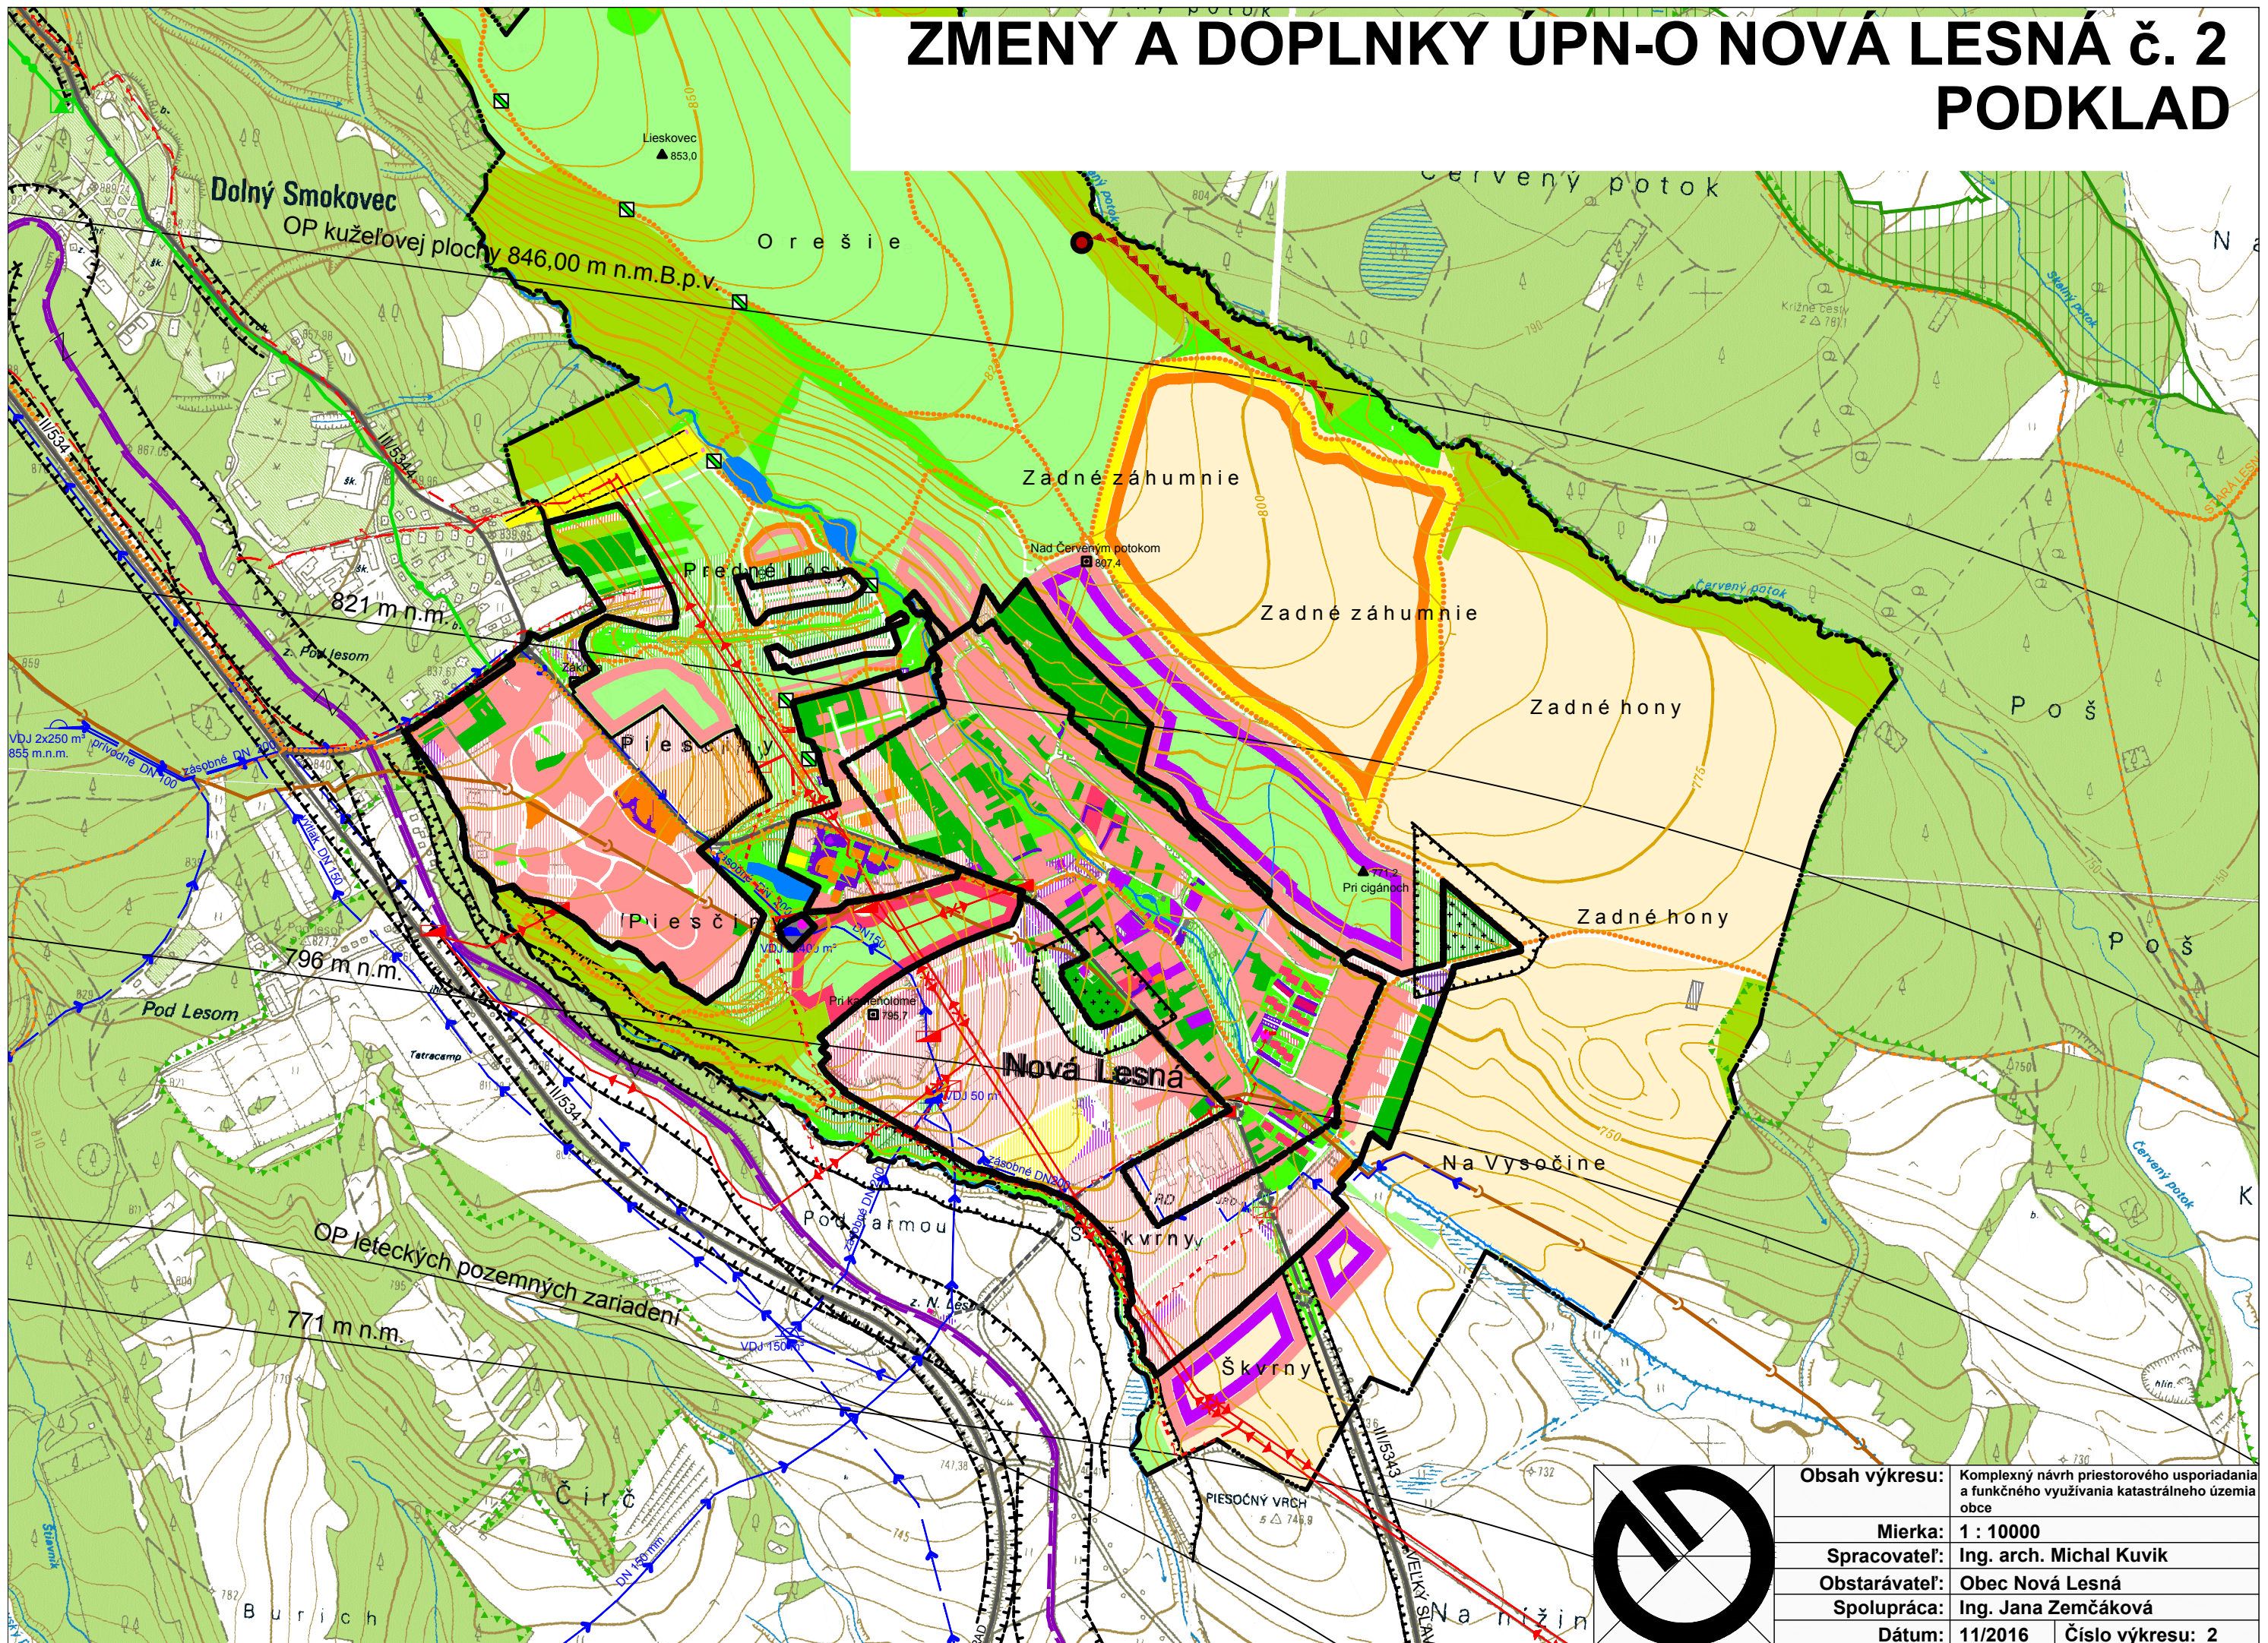

| | |
|-----------------------|---|
| Obsah výkresu: | Komplexný návrh priestorového usporiadania a funkčného využitia katastrálneho územia obce |
| Mierka: | 1 : 10000 |
| Spracovateľ: | Ing. arch. Michal Kuvik |
| Obstarávateľ: | Obec Nová Lesná |
| Spolupráca: | Ing. Jana Zemčáková |
| Dátum: | 11/2016 |
| Číslo výkresu: | 2 |