


Čiastková zmena a doplnok ÚPN-O Nová Lesná

Lokalita: Terasa

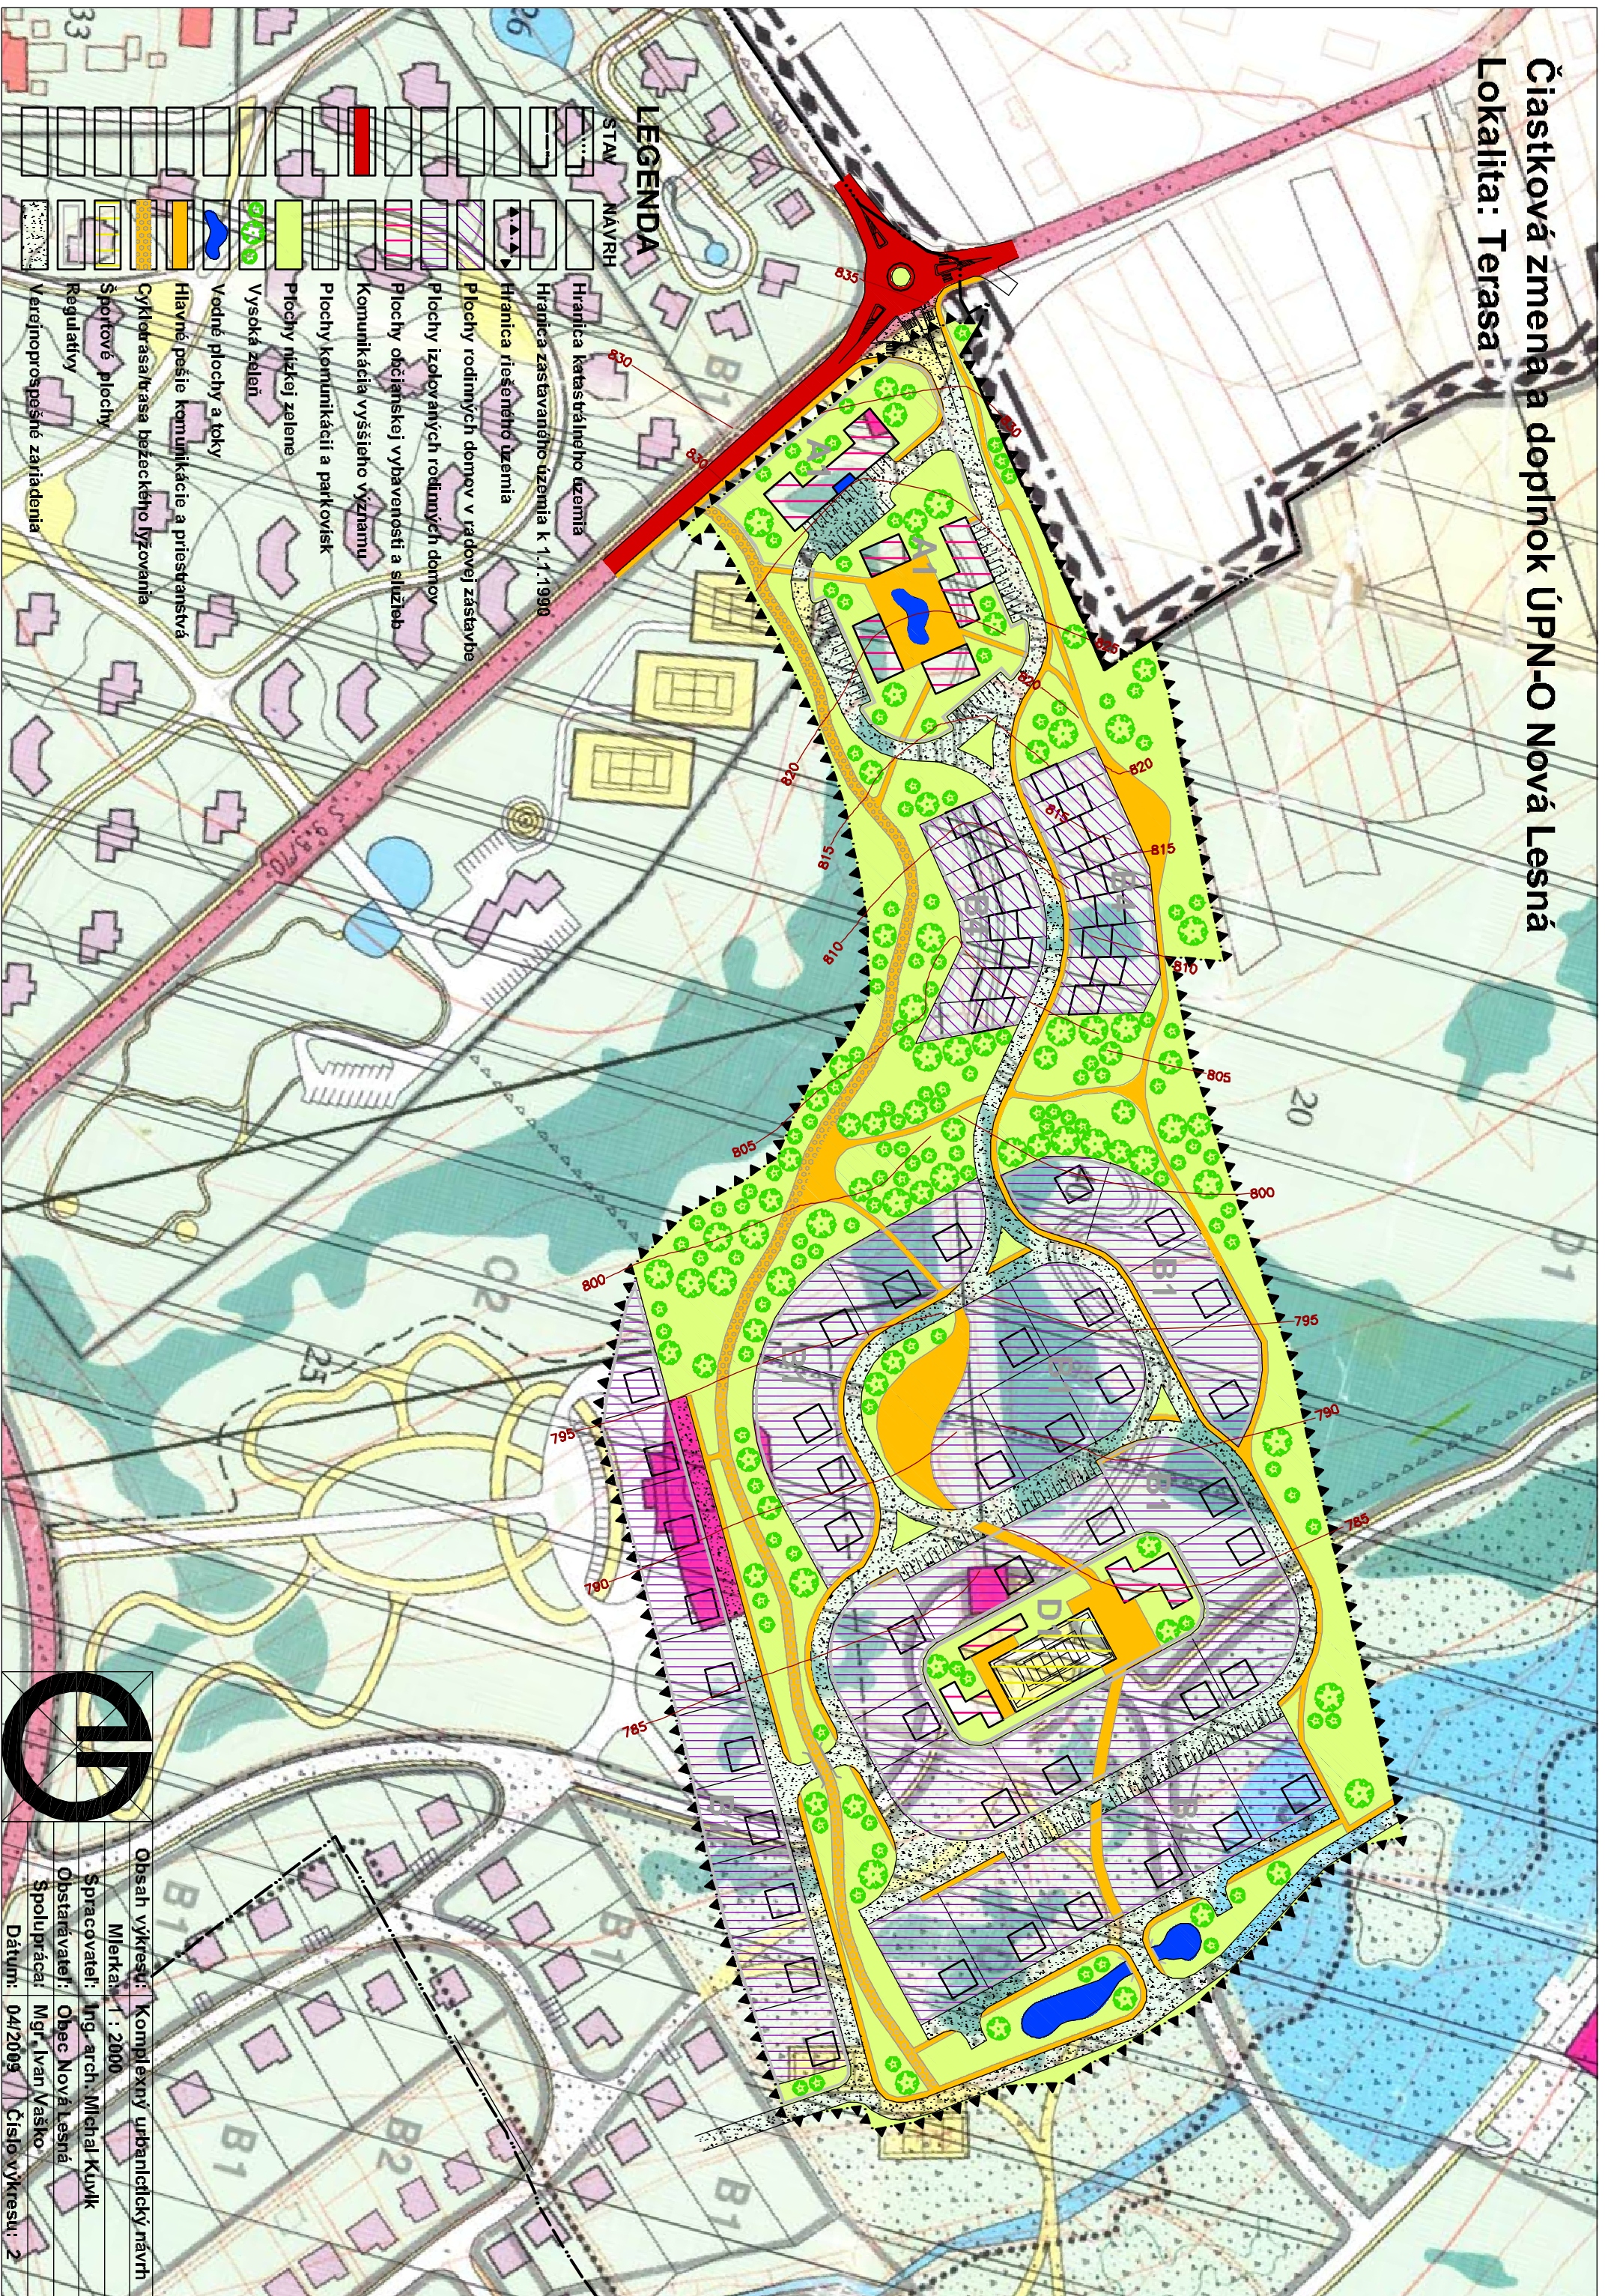

LEGENDA

- | | |
|--|---|
| | STAV |
| | NÁVRH |
| | Hranica katastrálneho územia |
| | Hranica zastavaného územia k 1.1.1990 |
| | Hranica riešeného územia |
| | Plochy rodinných domov v rádovej zástavbe |
| | Plochy izolovaných rodinných domov |
| | Plochy občianskej vybavenosti a služieb |
| | Plochy komunikácie vyššieho významu |
| | Plochy komunikácií a parkovísk |
| | Plochy nízkej zelene |
| | Vysoká zelen |
| | Vodné plochy a toky |
| | Hlavné pešie komunikácie a priestranstvá |
| | Cyklotrasa bezpečného užívania |
| | Športové plochy |
| | Regulativity |
| | Verejnoprospesné zariadenia |



Obsah výkresu: Komplexný urbanistický návrh
Mierka: 1 : 2000
Spracovateľ: Ing. arch. Michal Klivík
Obstarávateľ: Obec Nová Lesná
Spolupráca: Mgr. Ivan Vaško
Dátum: 04/2009
Číslo výkresu: 2