




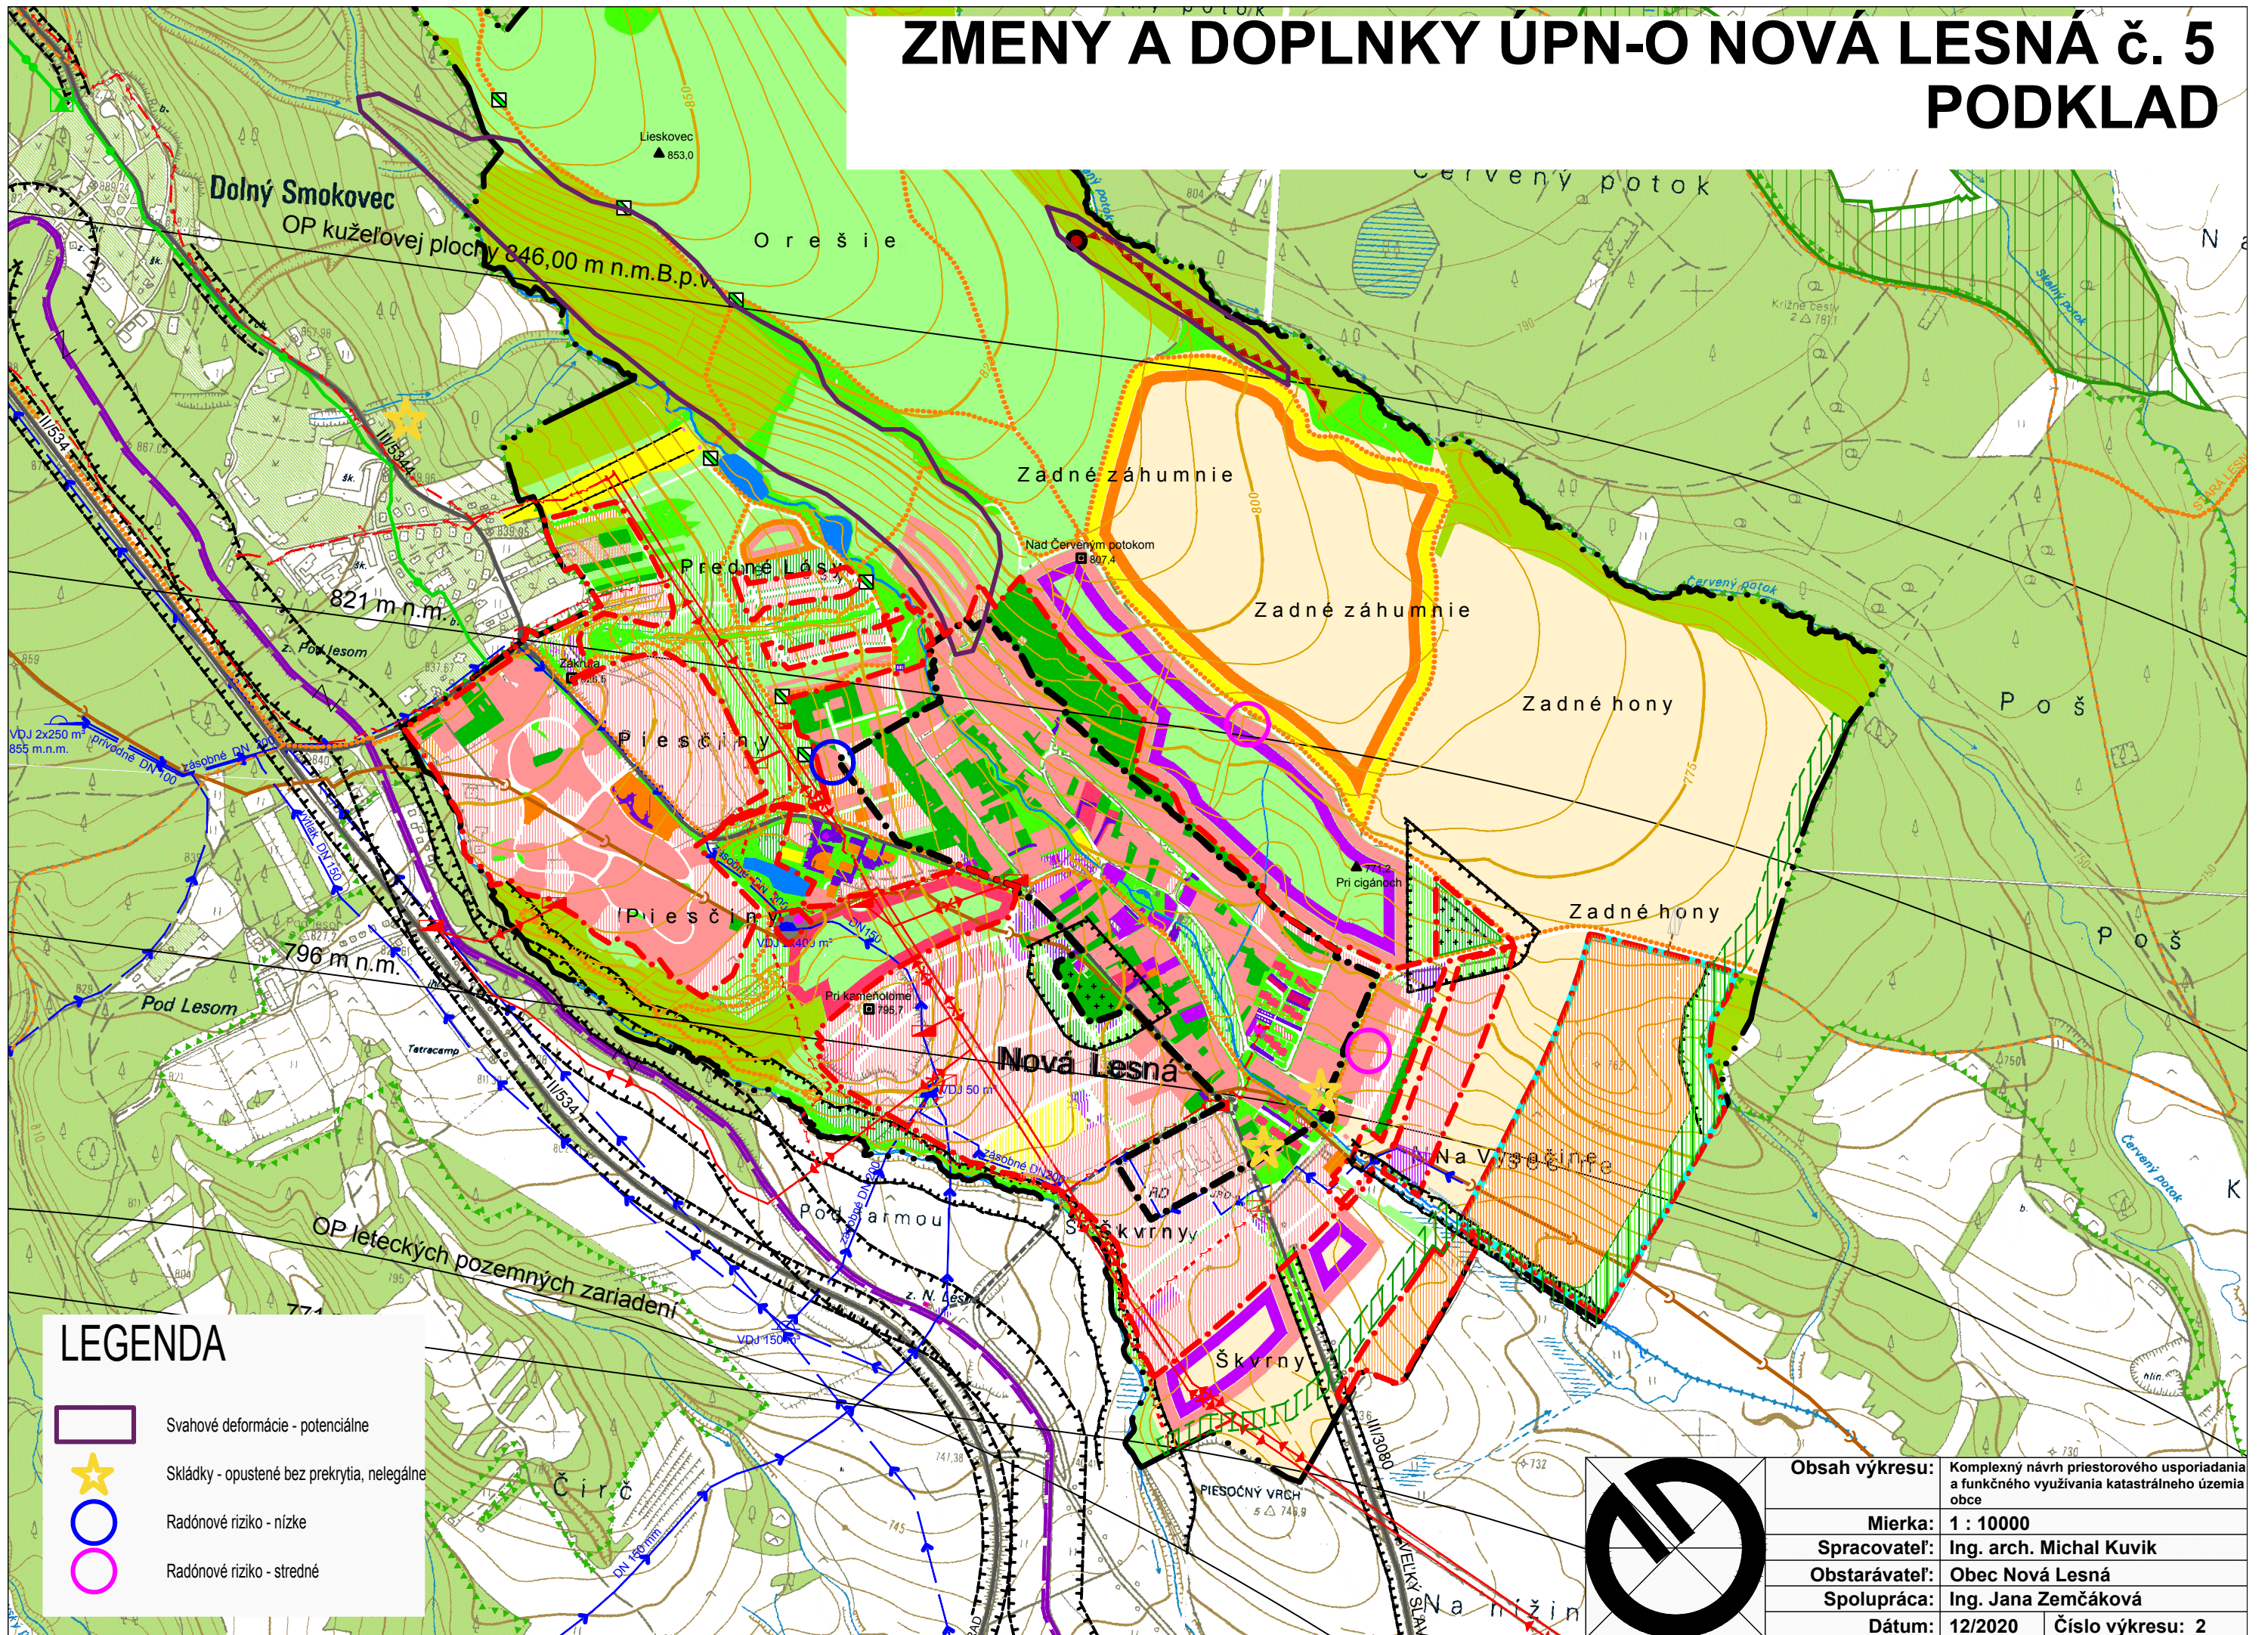

ZMENY A DOPLNKY ÚPN-O NOVÁ LESNÁ č. 5 PODKLAD



LEGENDA

-  Svahové deformácie - potenciálne
-  Skládky - opustené bez prekrytia, nelegálne
-  Radónové riziko - nízke
-  Radónové riziko - stredné

Obsah výkresu:	Komplexný návrh priestorového usporiadania a funkčného využitia katastrálneho územia obce
Mierka:	1 : 10000
Spracovateľ:	Ing. arch. Michal Kuvik
Obstarávateľ:	Obec Nová Lesná
Spolupráca:	Ing. Jana Zemčáková
Dátum:	12/2020
Číslo výkresu:	2

