


Čiastková zmena a doplnok ÚPN-O Nová Lesná

Lokalita: Terasa

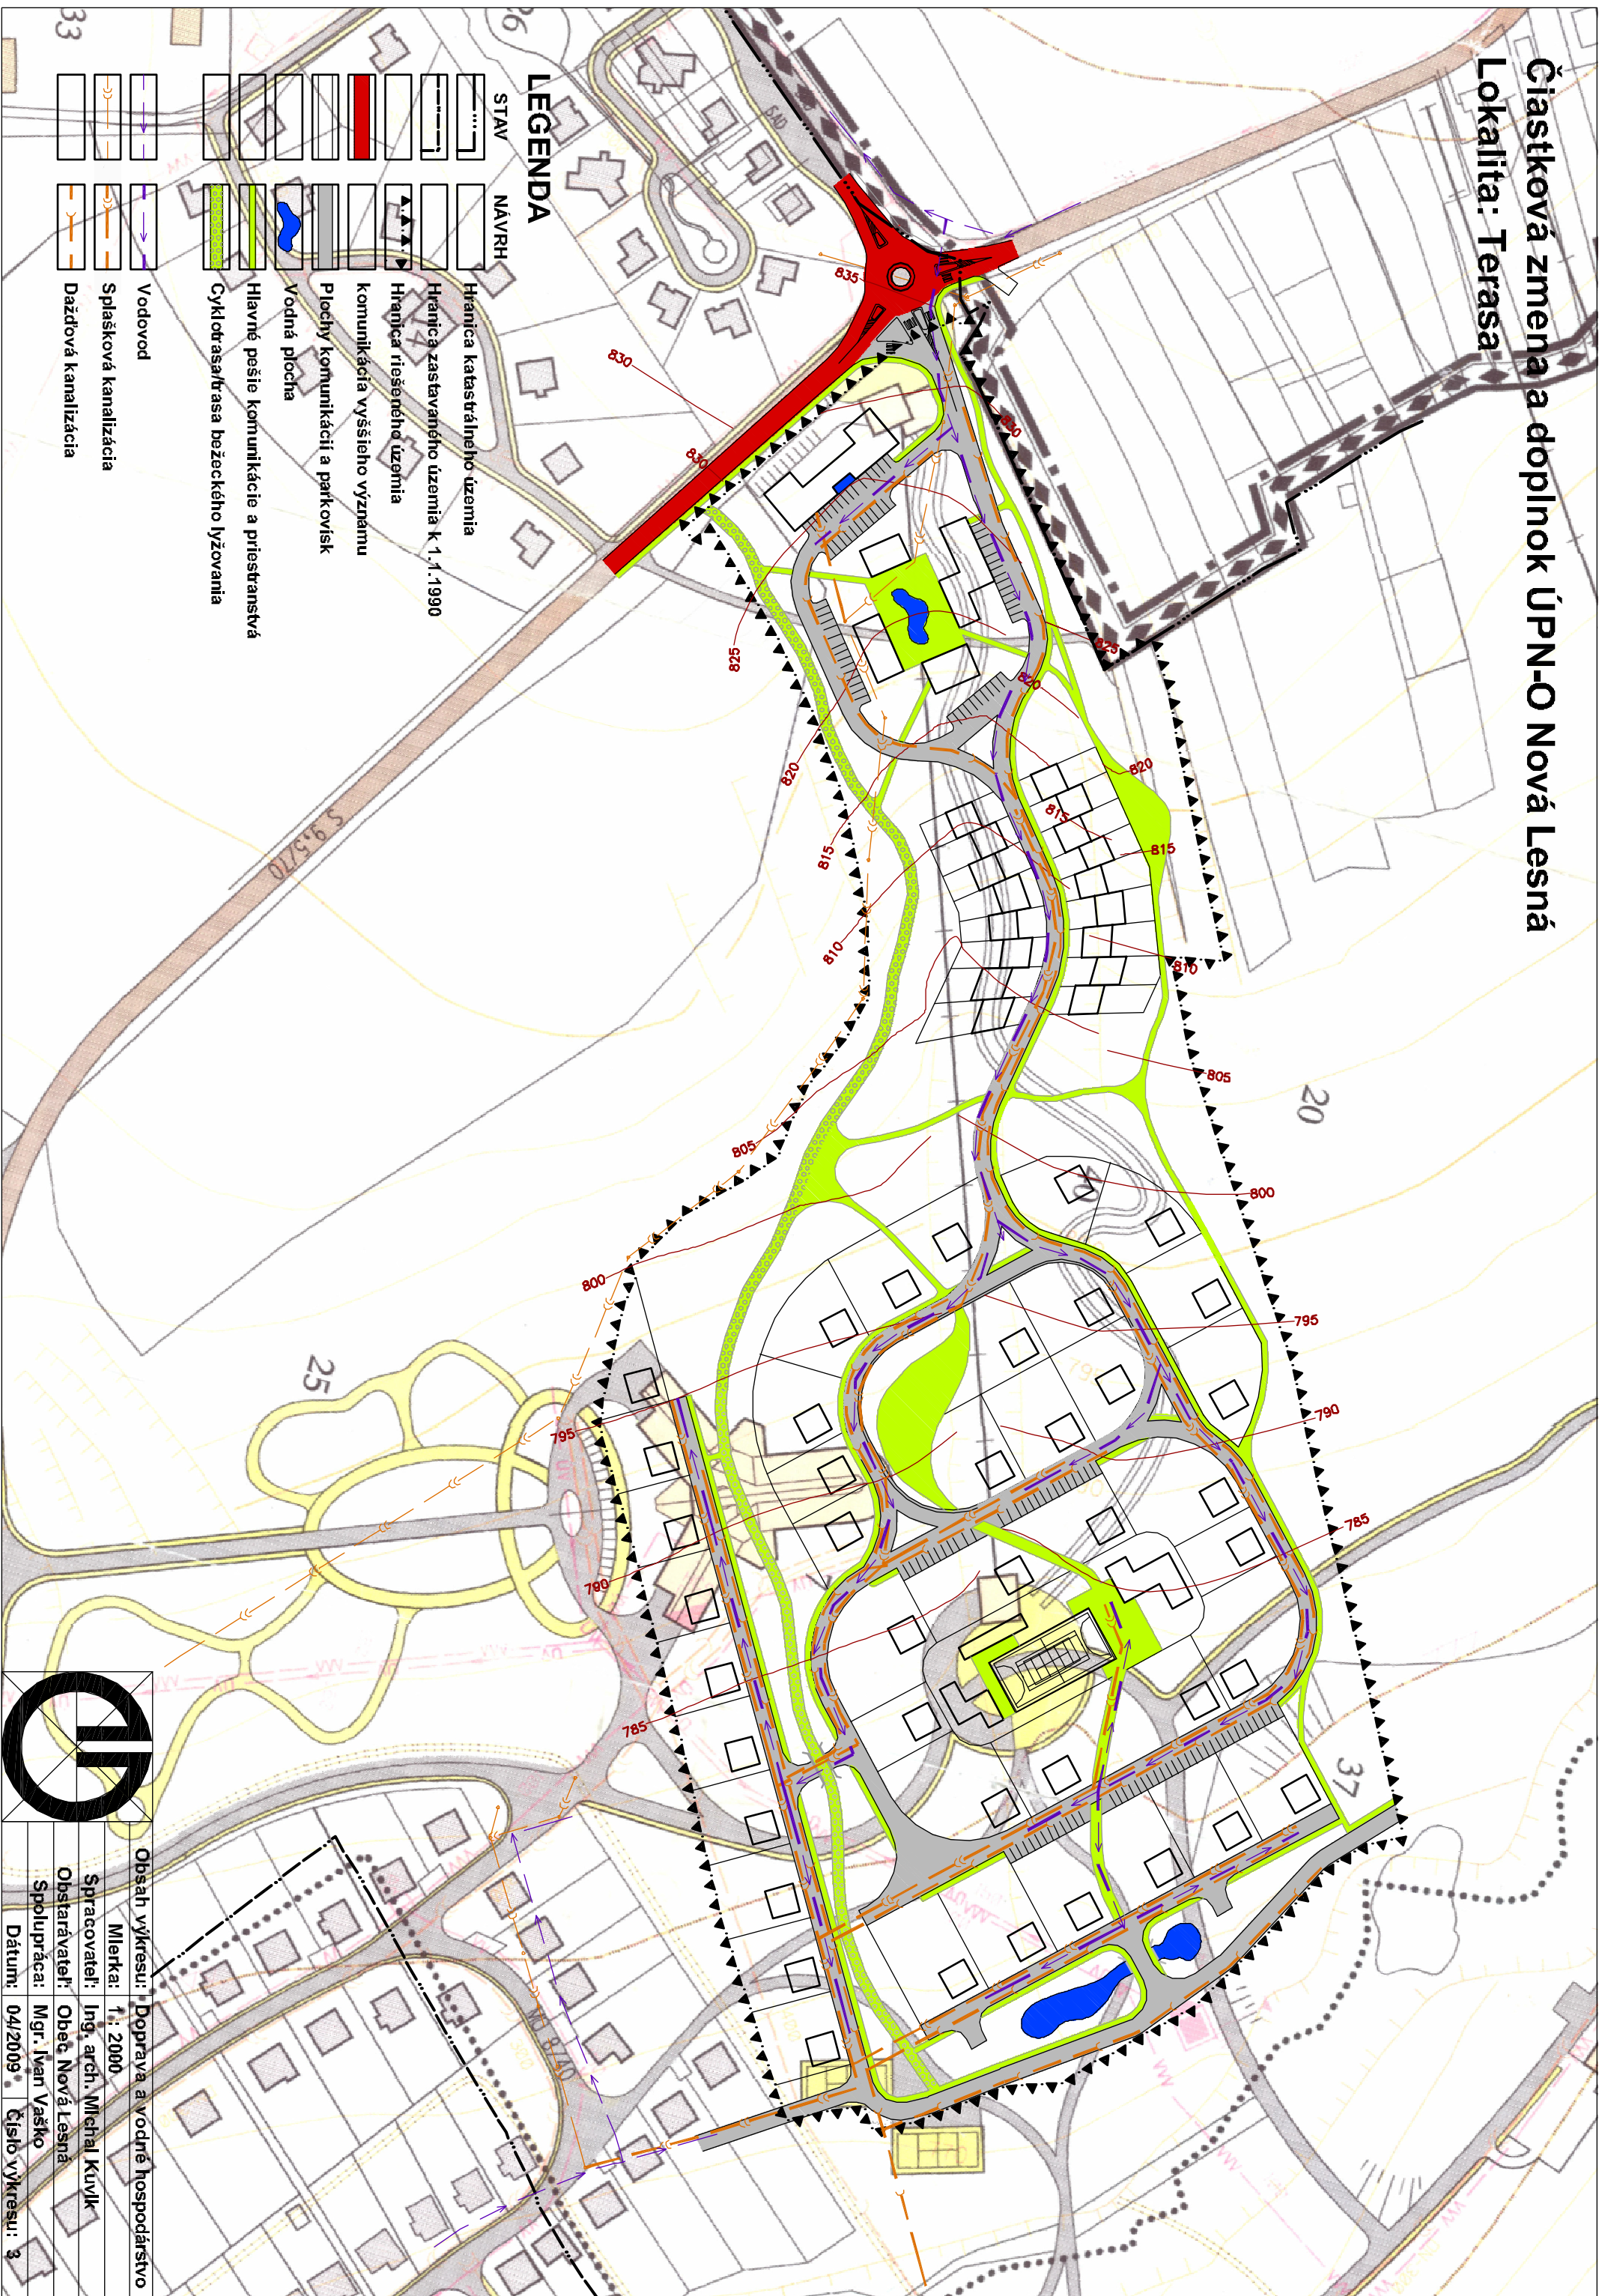

LEGENDA

- | | |
|--|--|
| | |
| | |
| | |
| | |
| | |
| | |
| | |



Obsah výkresu: Doprava a vodné hospodárstvo
Mierka: 1: 2000
Spracovateľ: Ing. arch. Michal Kuvík
Obstarávateľ: Obec Nová Lesná
Spolupráca: Mgr. Ivan Vaško
Dátum: 04/2009 Číslo výkresu: 3