


ZMENY A DOPLNKY ÚPN-O NOVÁ LESNÁ Č.4

PODKLAD: 3

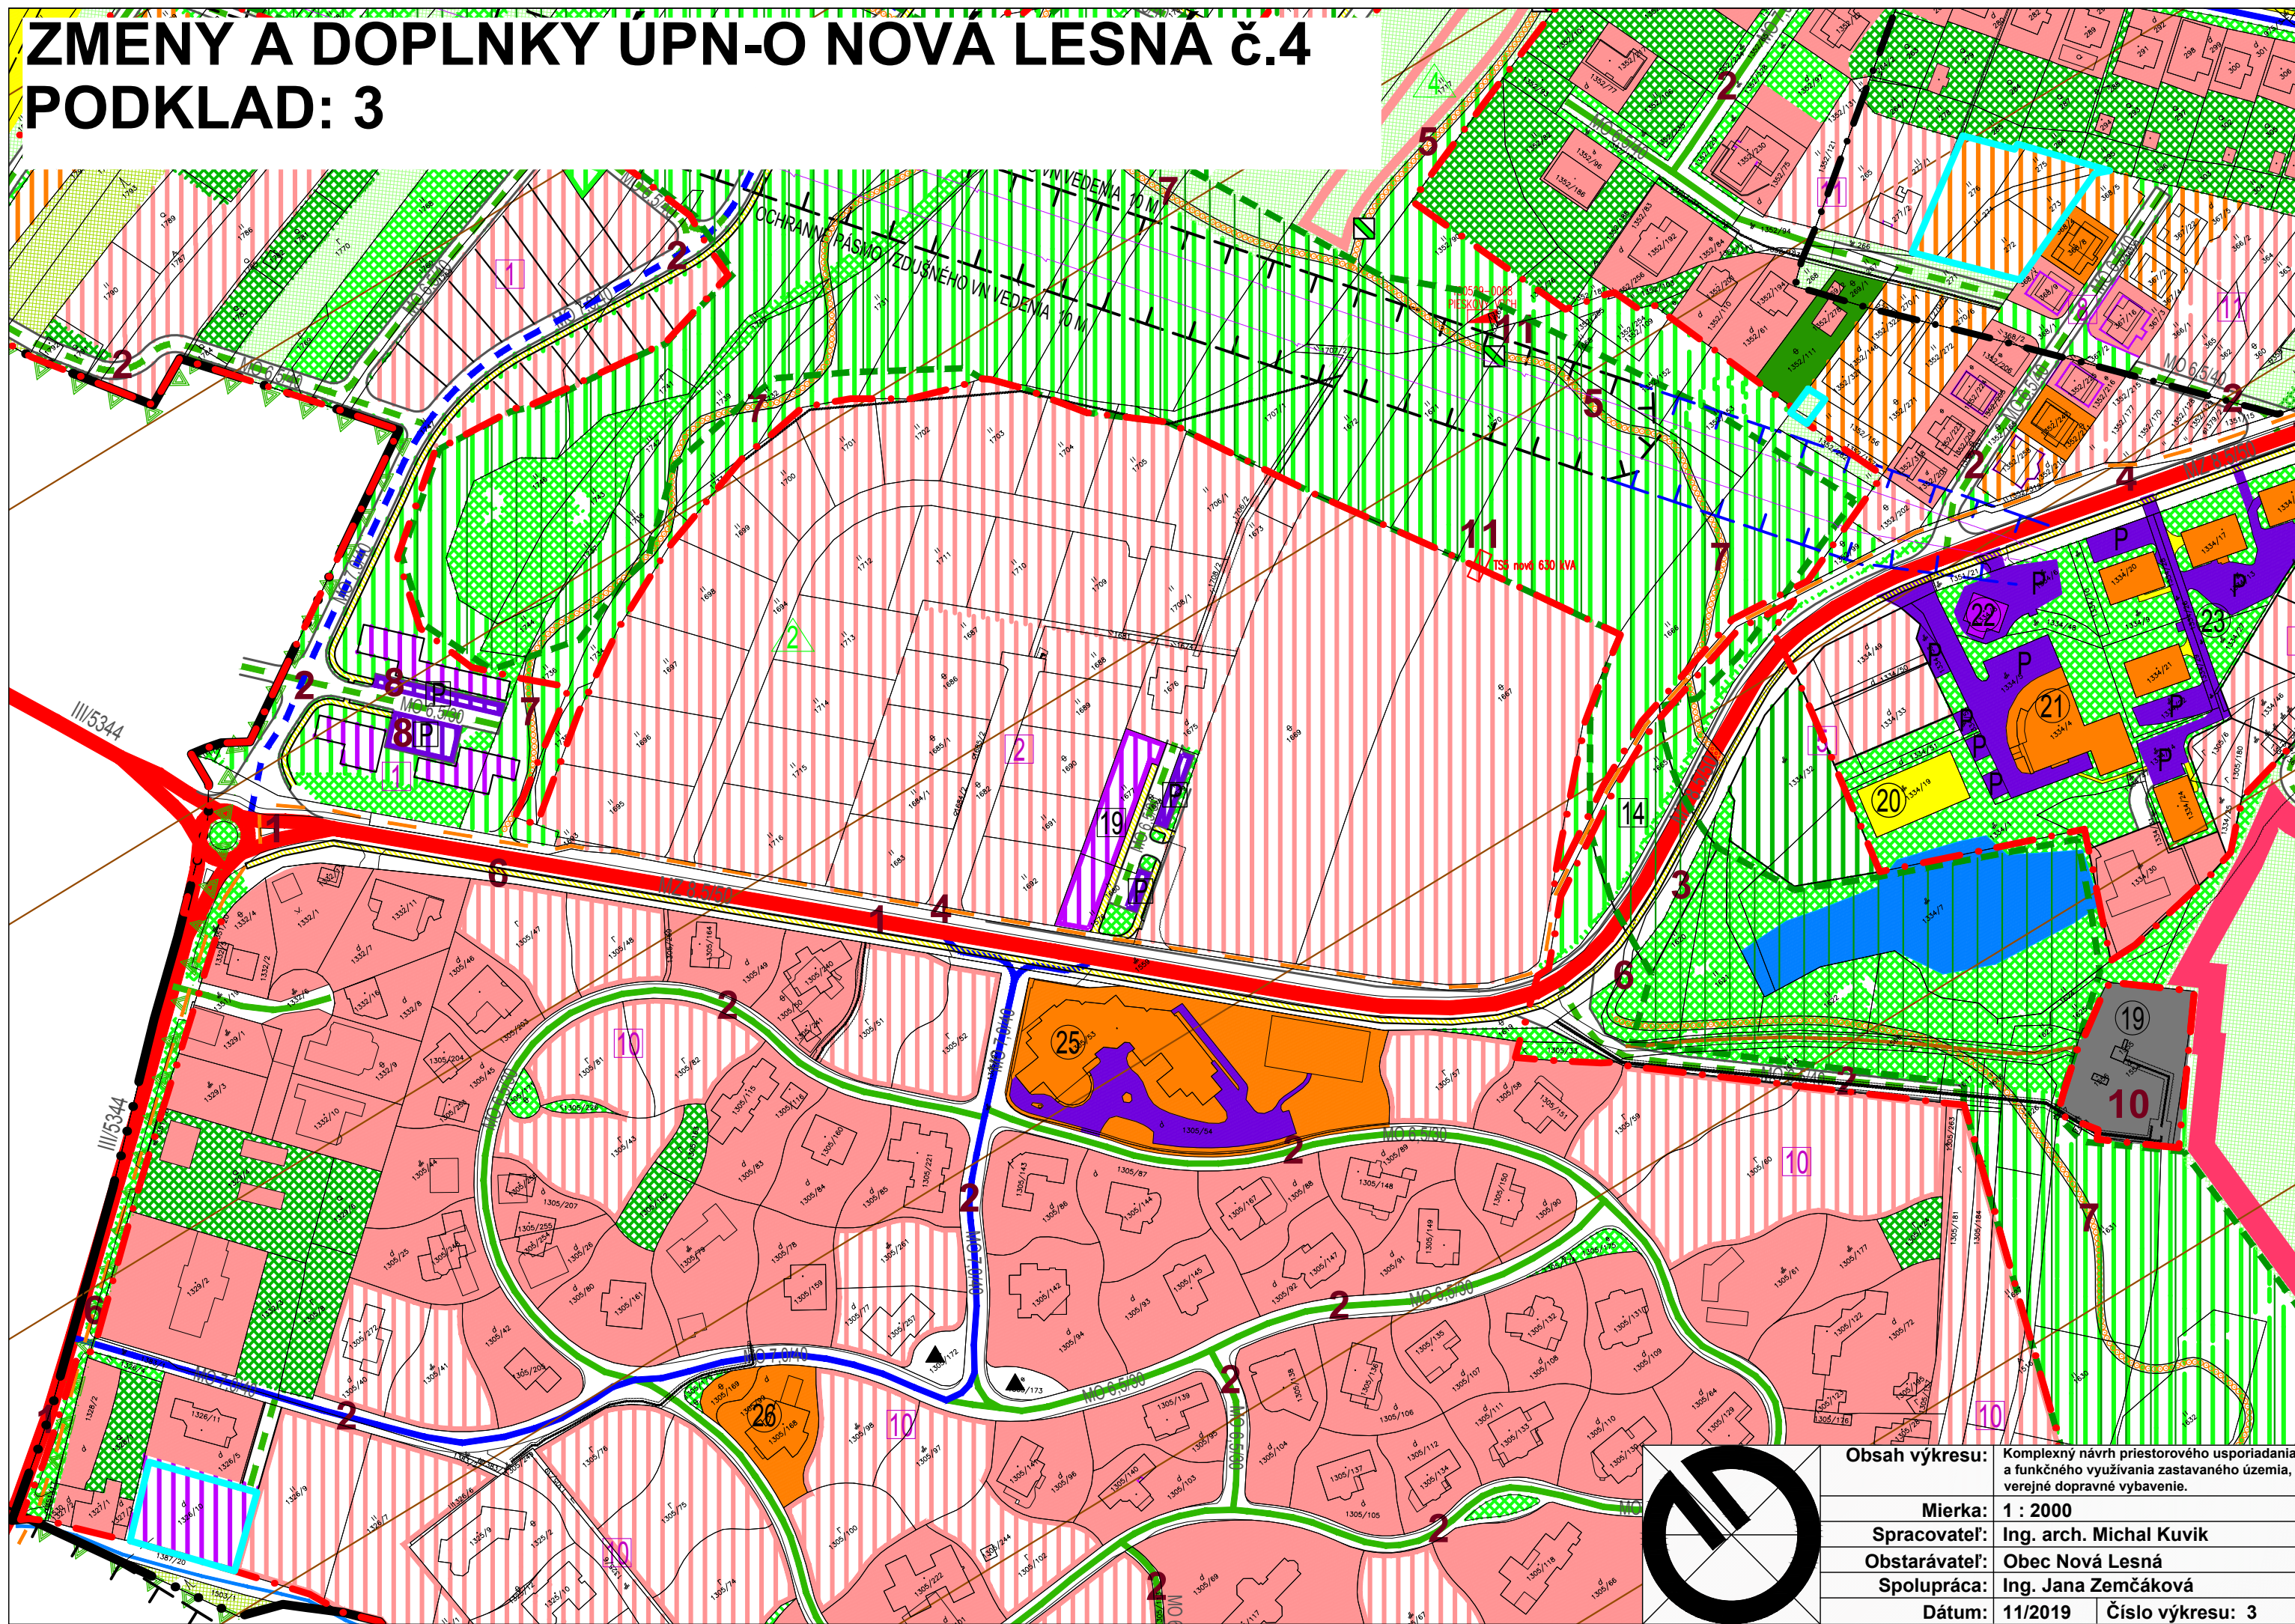

Obsah výkresu:	Komplexný návrh priestorového usporiadania a funkčného využívania zastavaného územia, verejné dopravné vybavenie.
Mierka:	1 : 2000
Spracovateľ:	Ing. arch. Michal Kuvik
Obstarávateľ:	Obec Nová Lesná
Spolupráca:	Ing. Jana Zemčáková
Dátum:	11/2019
Číslo výkresu:	3