


ZMENY A DOPLNKY ÚPN-O NOVÁ LESNÁ č.6

NÁLOŽKA: 1

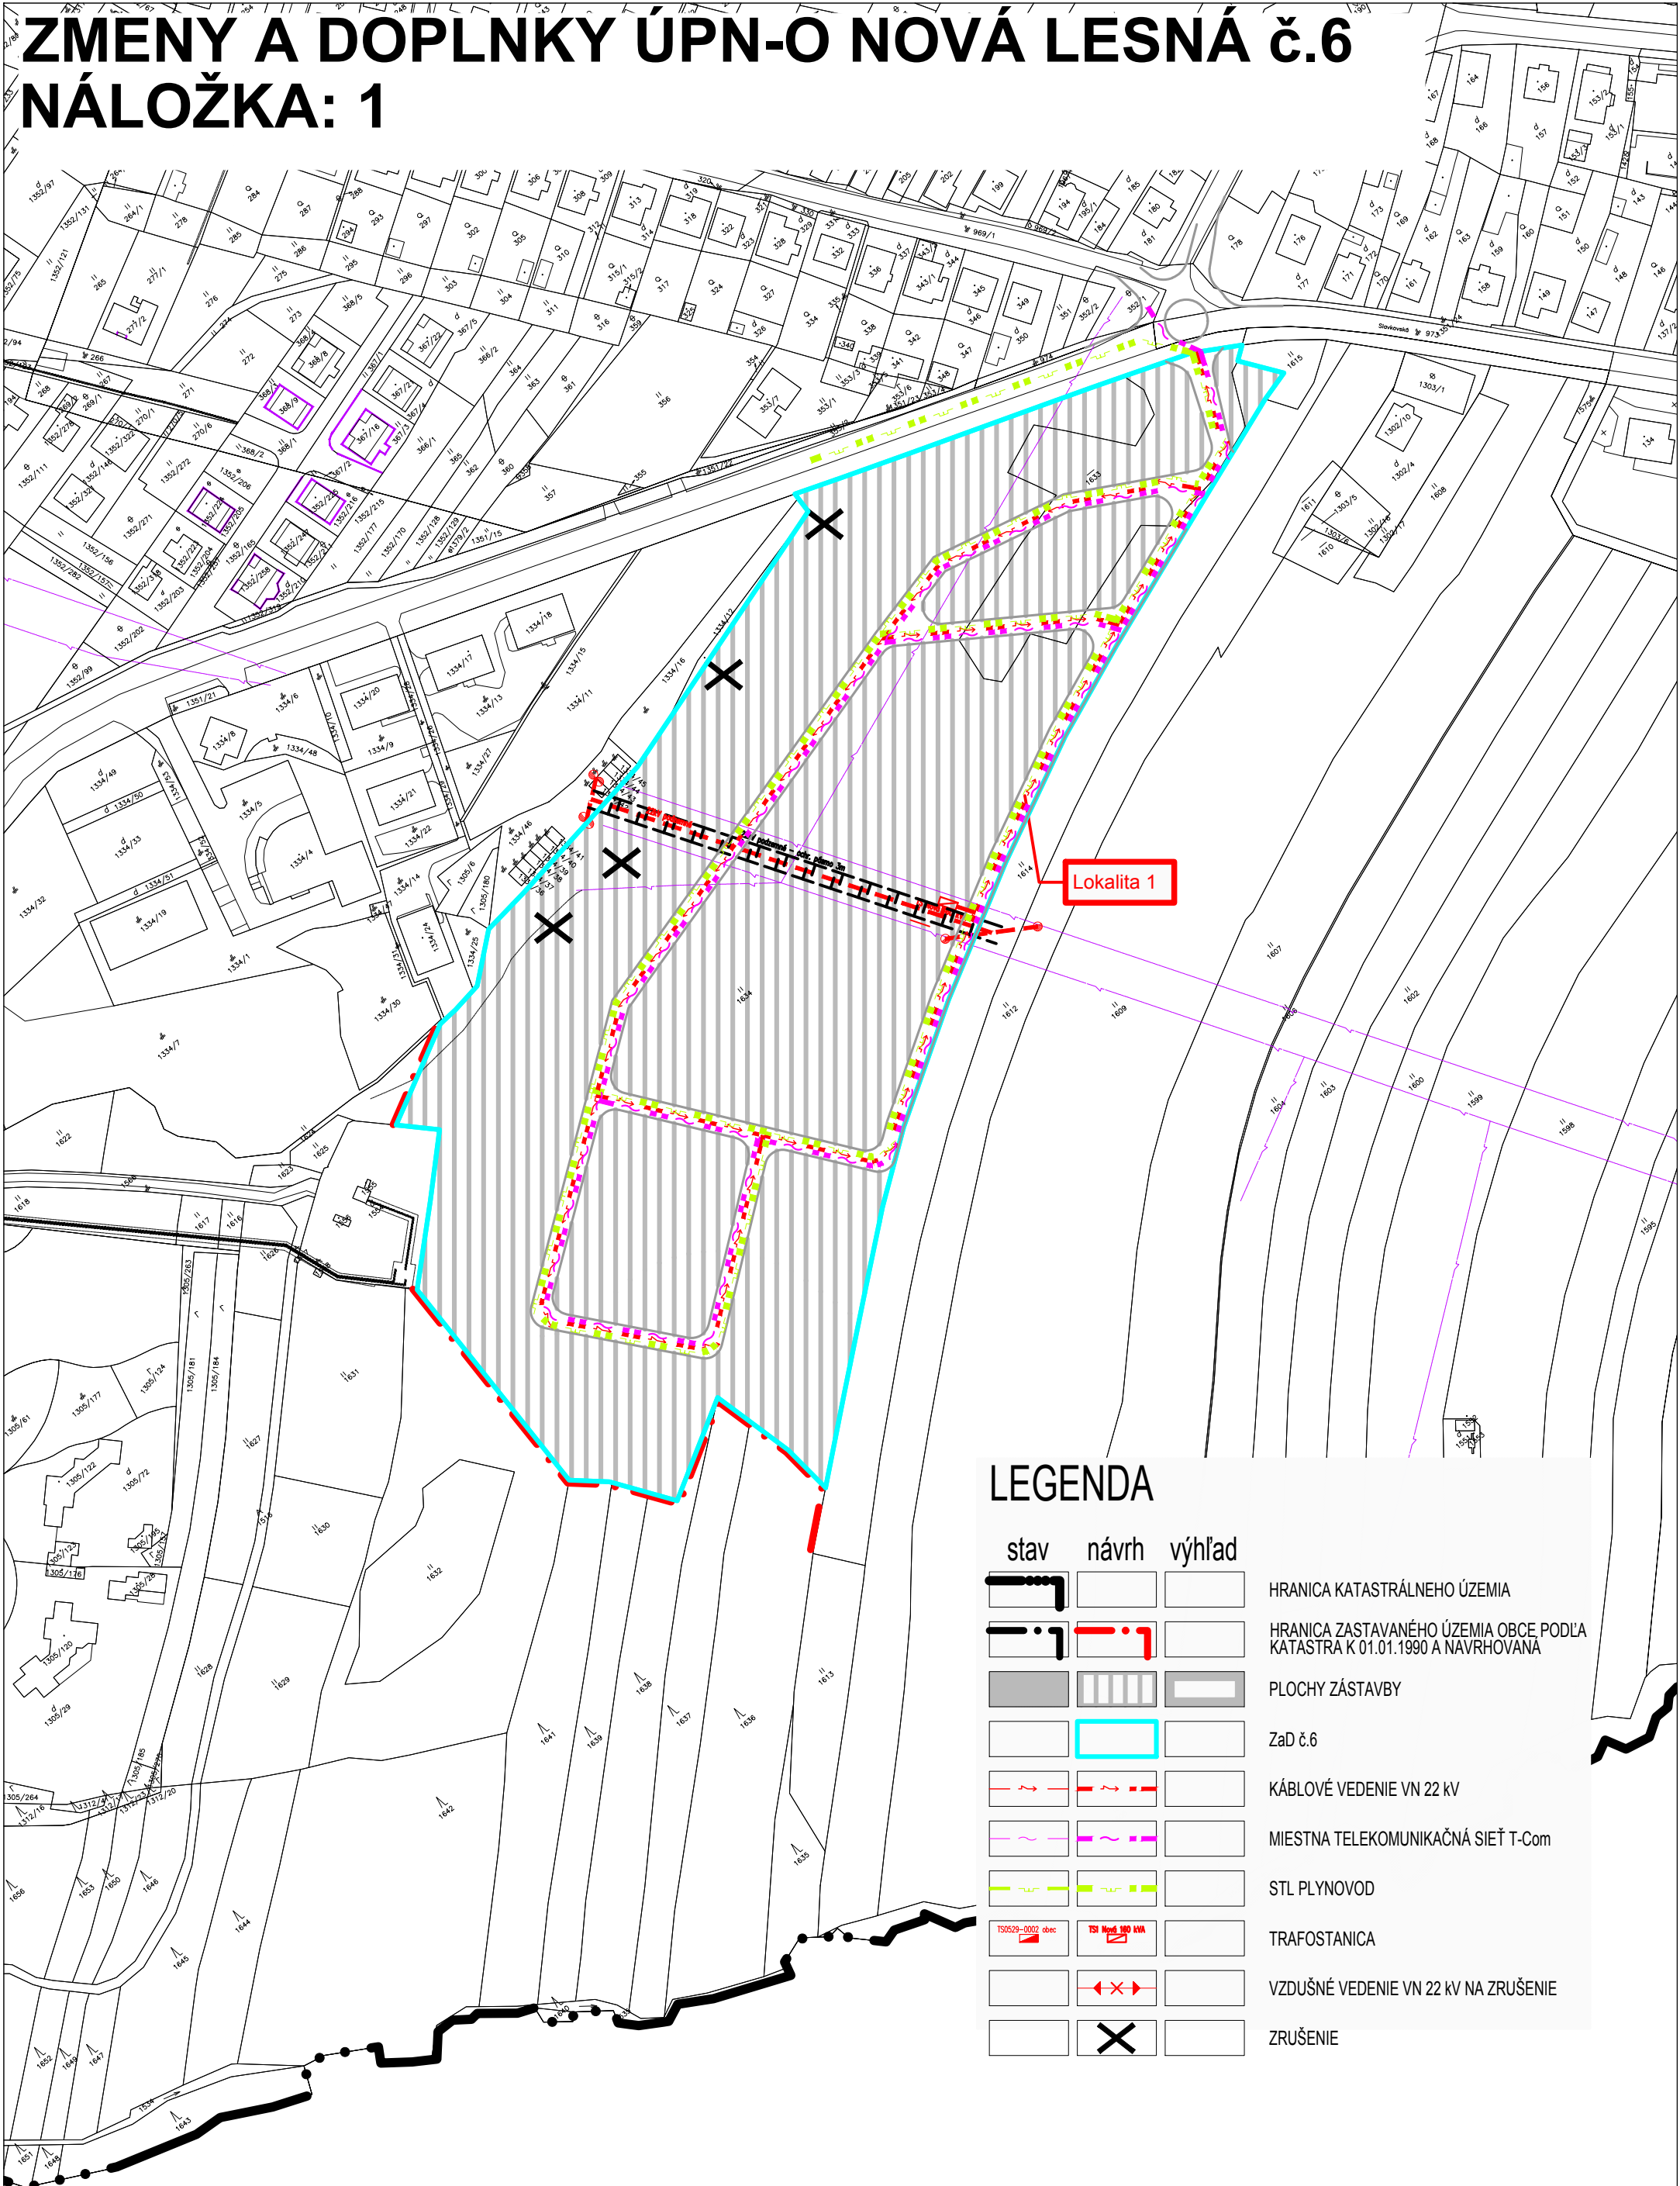

Lokalita 1

LEGENDA


stav	návrh	výhľad	
			HRANICA KATASTRÁLNEHO ÚZEMIA
			HRANICA ZASTAVANÉHO ÚZEMIA OBCE PODĽA KATASTRA K 01.01.1990 A NAVRHOVANÁ
			PLOCHY ZÁSTAVBY
			ZaD č.6
			KÁBLOVÉ VEDENIE VN 22 KV
			MIESTNA TELEKOMUNIKAČNÁ SIET' T-Com
			STL PLYNOVOD
			TRAFOSTANICA
			VZDUŠNÉ VEDENIE VN 22 KV NA ZRUŠENIE
			ZRUŠENIE

schválené

obecným zastupiteľstvom v Novej Lesnej
uzn. č. zo dňa

Ing. Peter Hritz
starosta obce

číslo VZN, ktorým sa schvaľuje záväzná časť ÚPN-O Nová Lesná

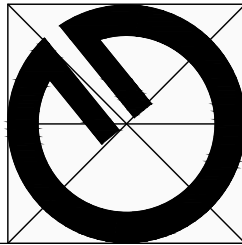

Obsah výkresu:	Výkres riešenia verejného technického vybavenia obce - energetika (elektrina, plyn), telekomunikácie.
Mierka:	1 : 2000
Spracovateľ:	Ing. arch. Michal Kuvik
Obstarávateľ:	Obec Nová Lesná
Spolupráca:	Ing. Jana Zemčáková
Dátum:	08/2021
Číslo výkresu:	4