
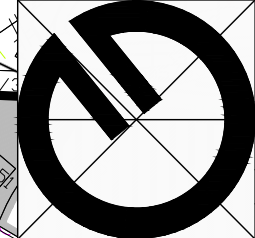


# ZMENY A DOPLNKY ÚPN-O NOVÁ LEŠNÁ č. 2

## PODKLAD: 2, 3, 8, 10, 11, 12

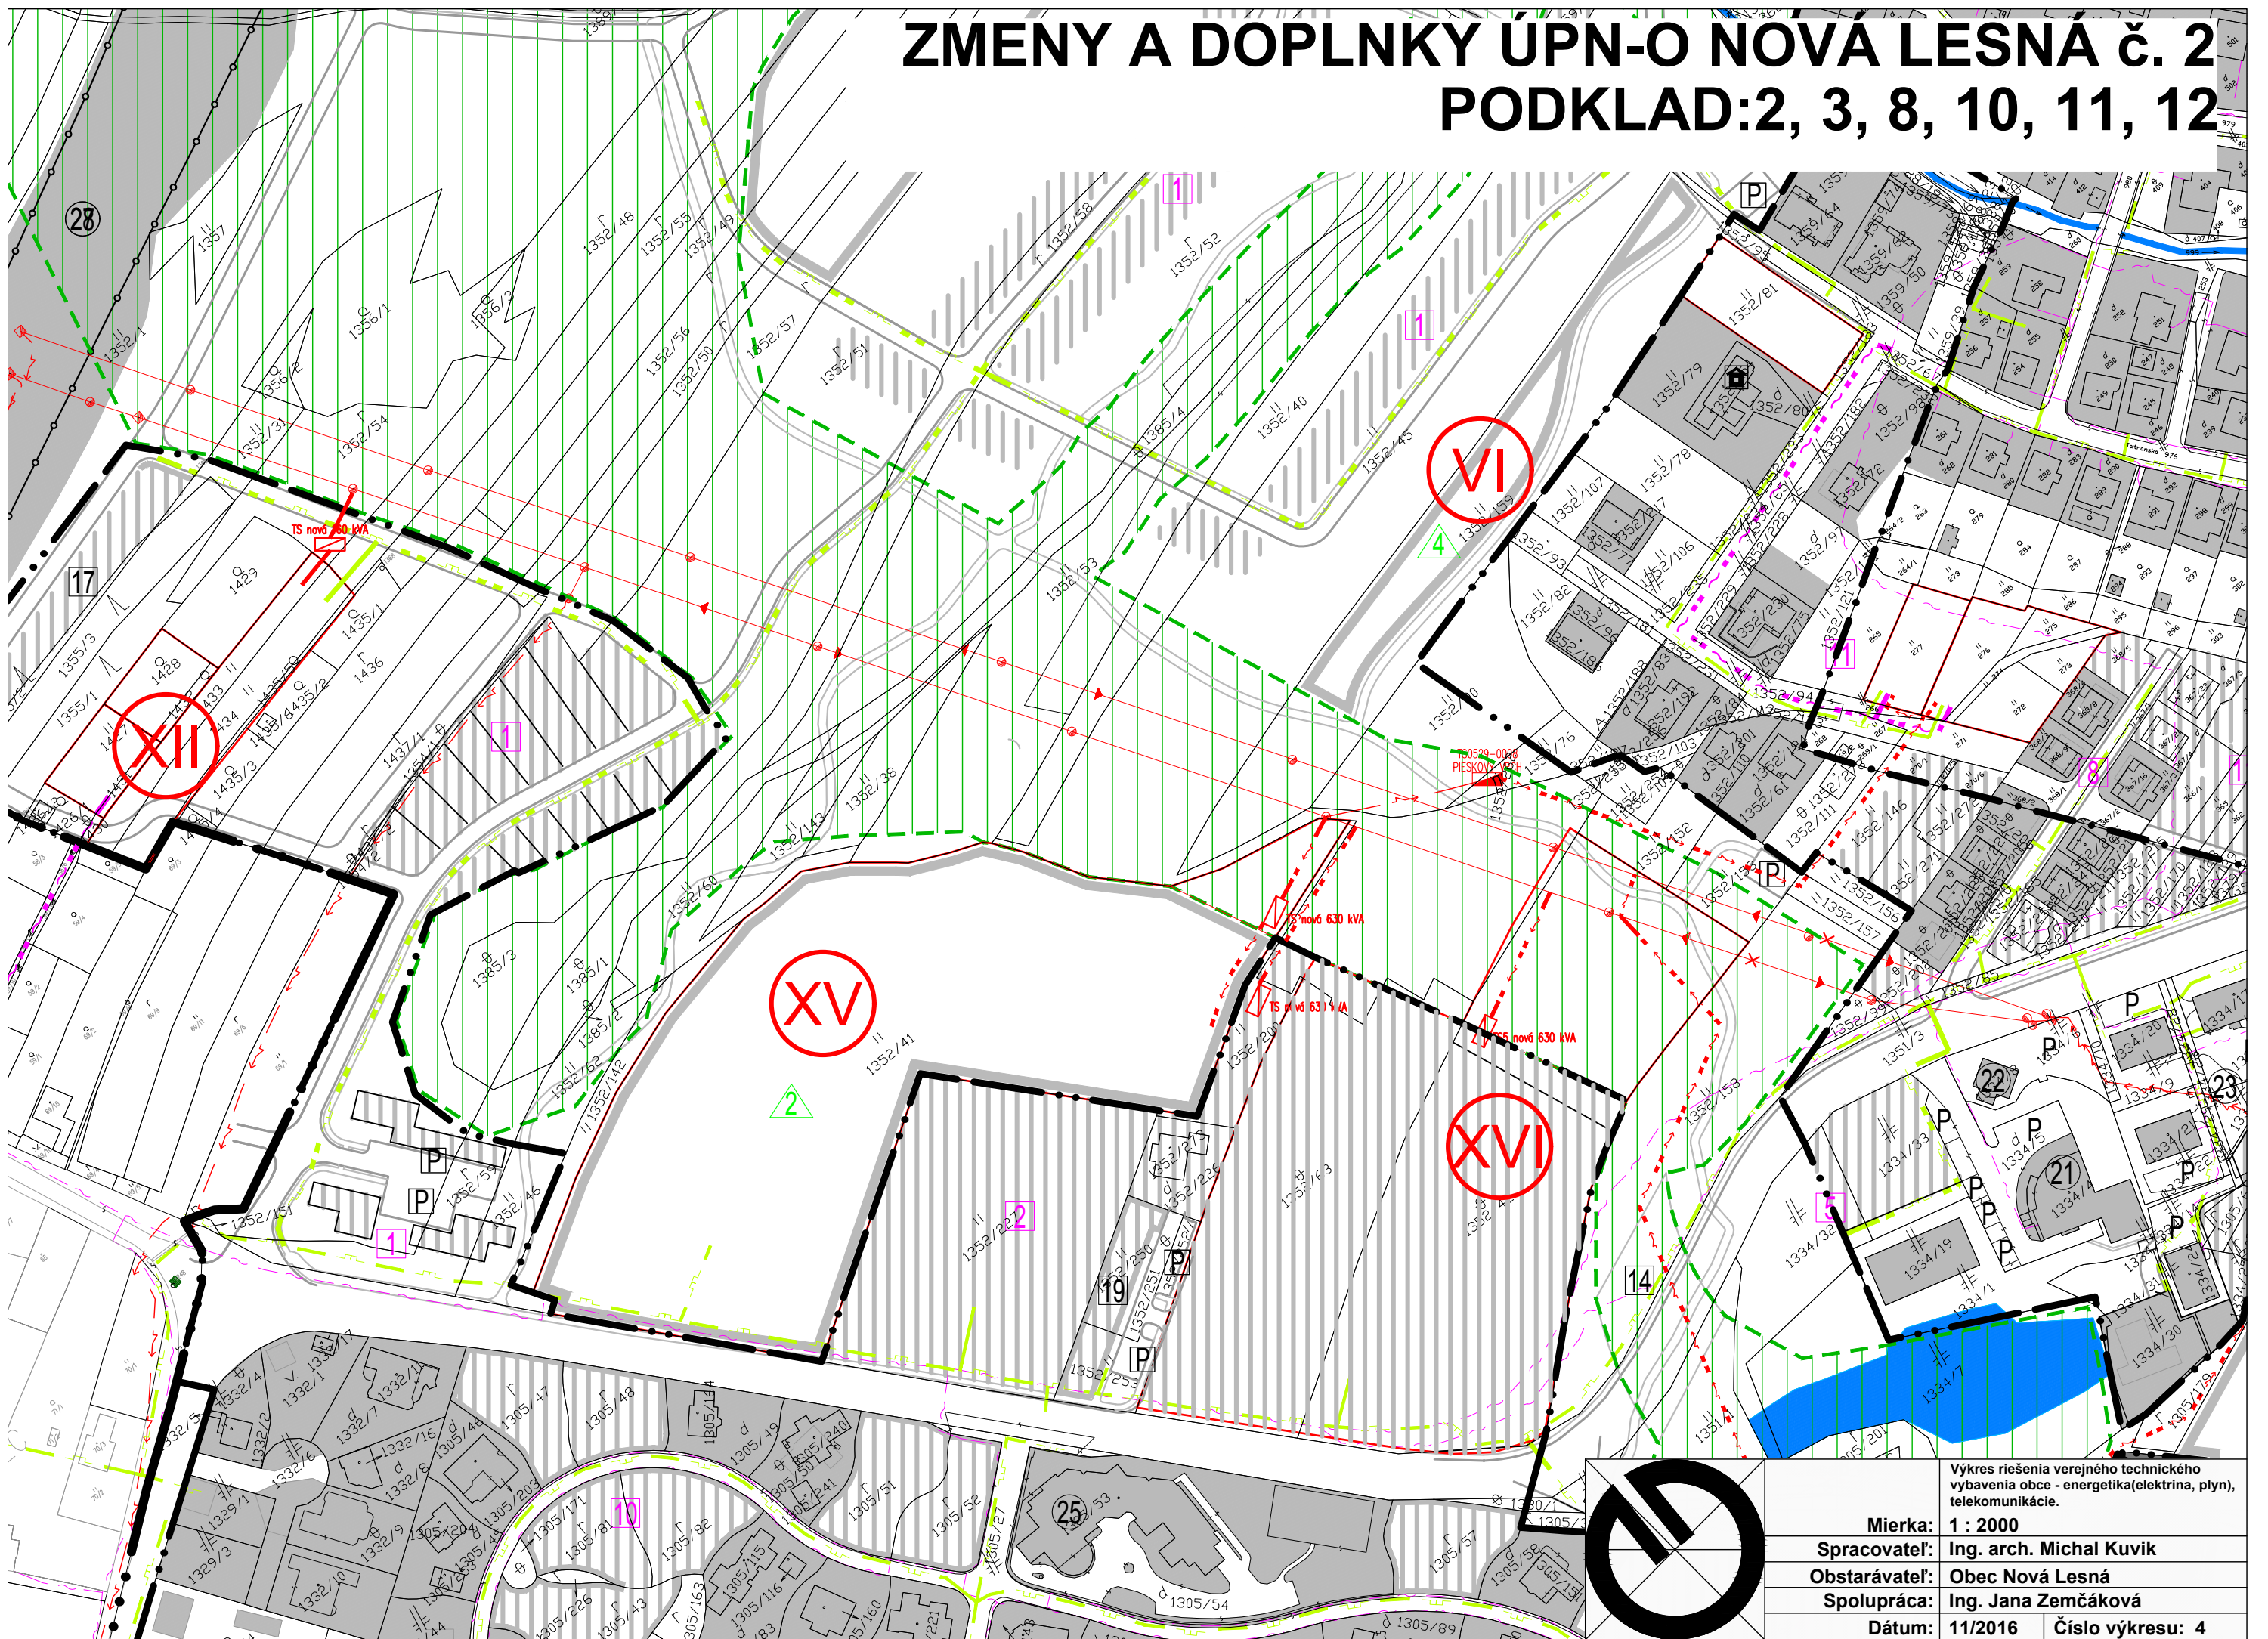

Výkres riešenia verejného technického vybavenia obce - energetika (elektrina, plyn), telekomunikácie.	
Mierka:	1 : 2000
Spracovateľ:	Ing. arch. Michal Kuvik
Obstarávateľ:	Obec Nová Lešná
Spolupráca:	Ing. Jana Zemčáková
Dátum:	11/2016
Číslo výkresu:	4