


ZMENY A DOPLNKY ÚPN-O NOVÁ LEŠNÁ č.5

PODKLAD: 2

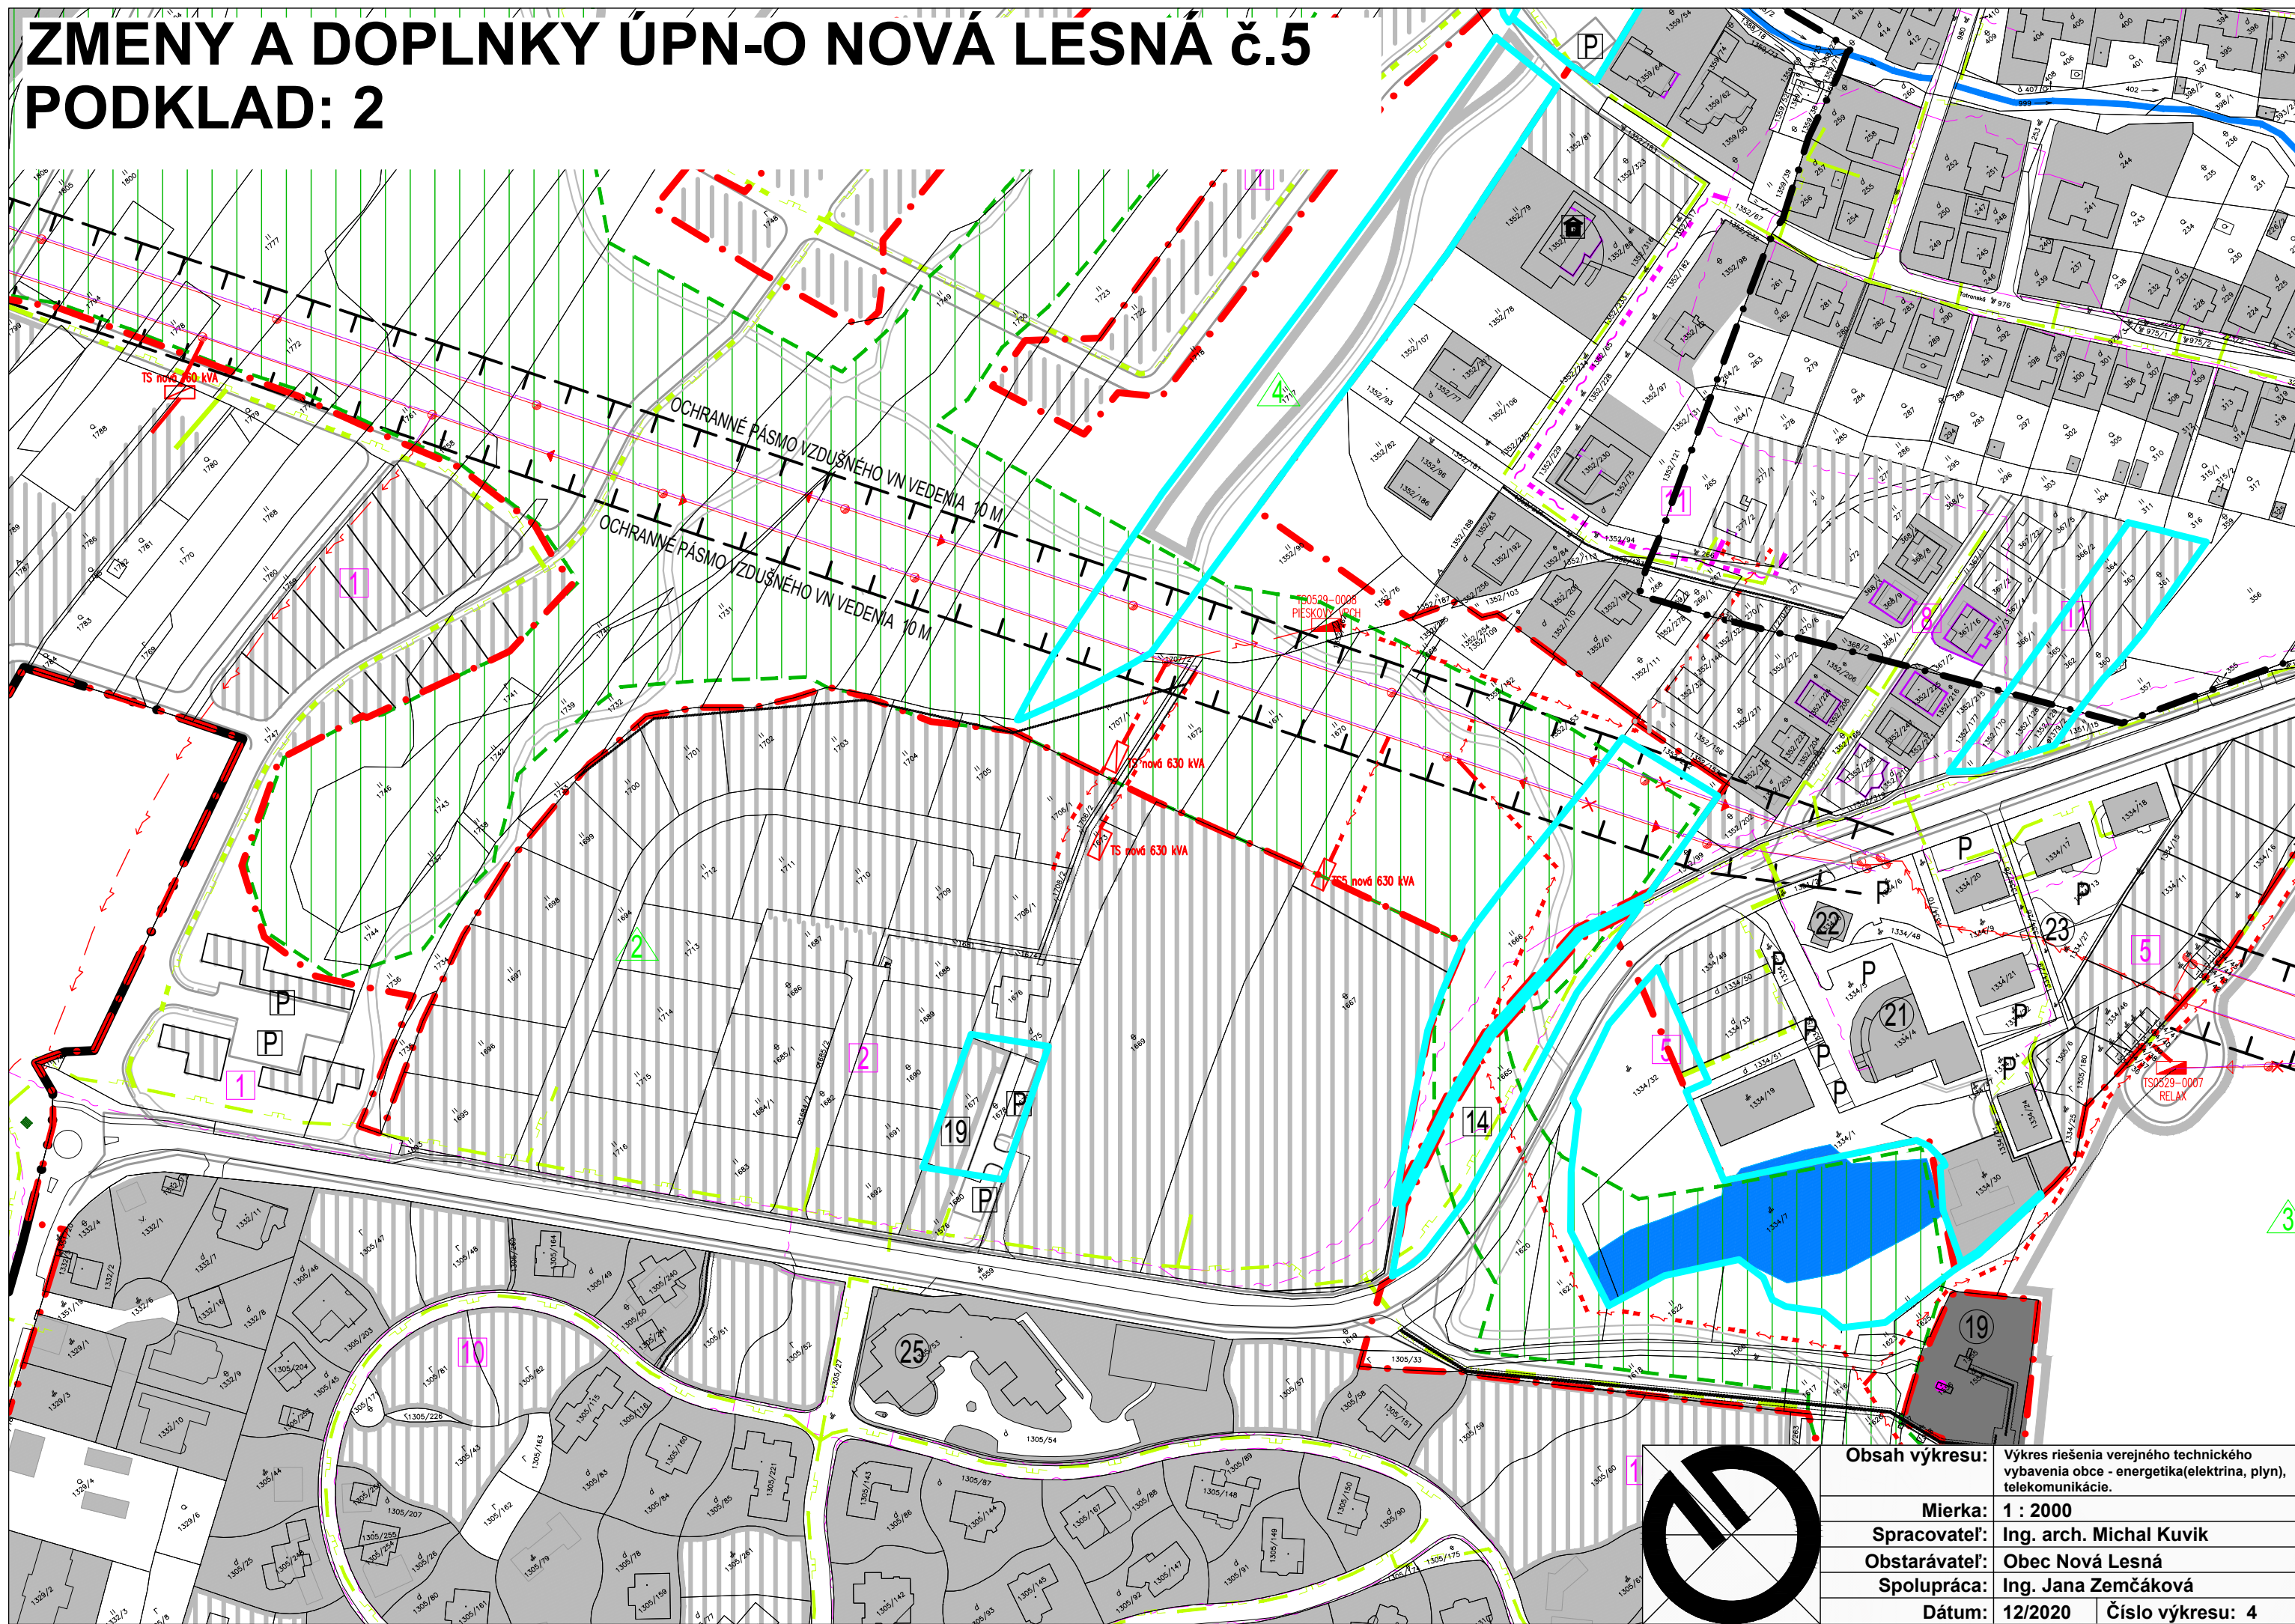

Obsah výkresu:	Výkres riešenia verejného technického vybavenia obce - energetika (elektrina, plyn), telekomunikácie.
Mierka:	1 : 2000
Spracovateľ:	Ing. arch. Michal Kuvik
Obstarávateľ:	Obec Nová Lešná
Spolupráca:	Ing. Jana Zemčáková
Dátum:	12/2020
Číslo výkresu:	4