


# ZMENY A DOPLNKY ÚPN-O NOVÁ LESNÁ č.5

## PODKLAD: 3

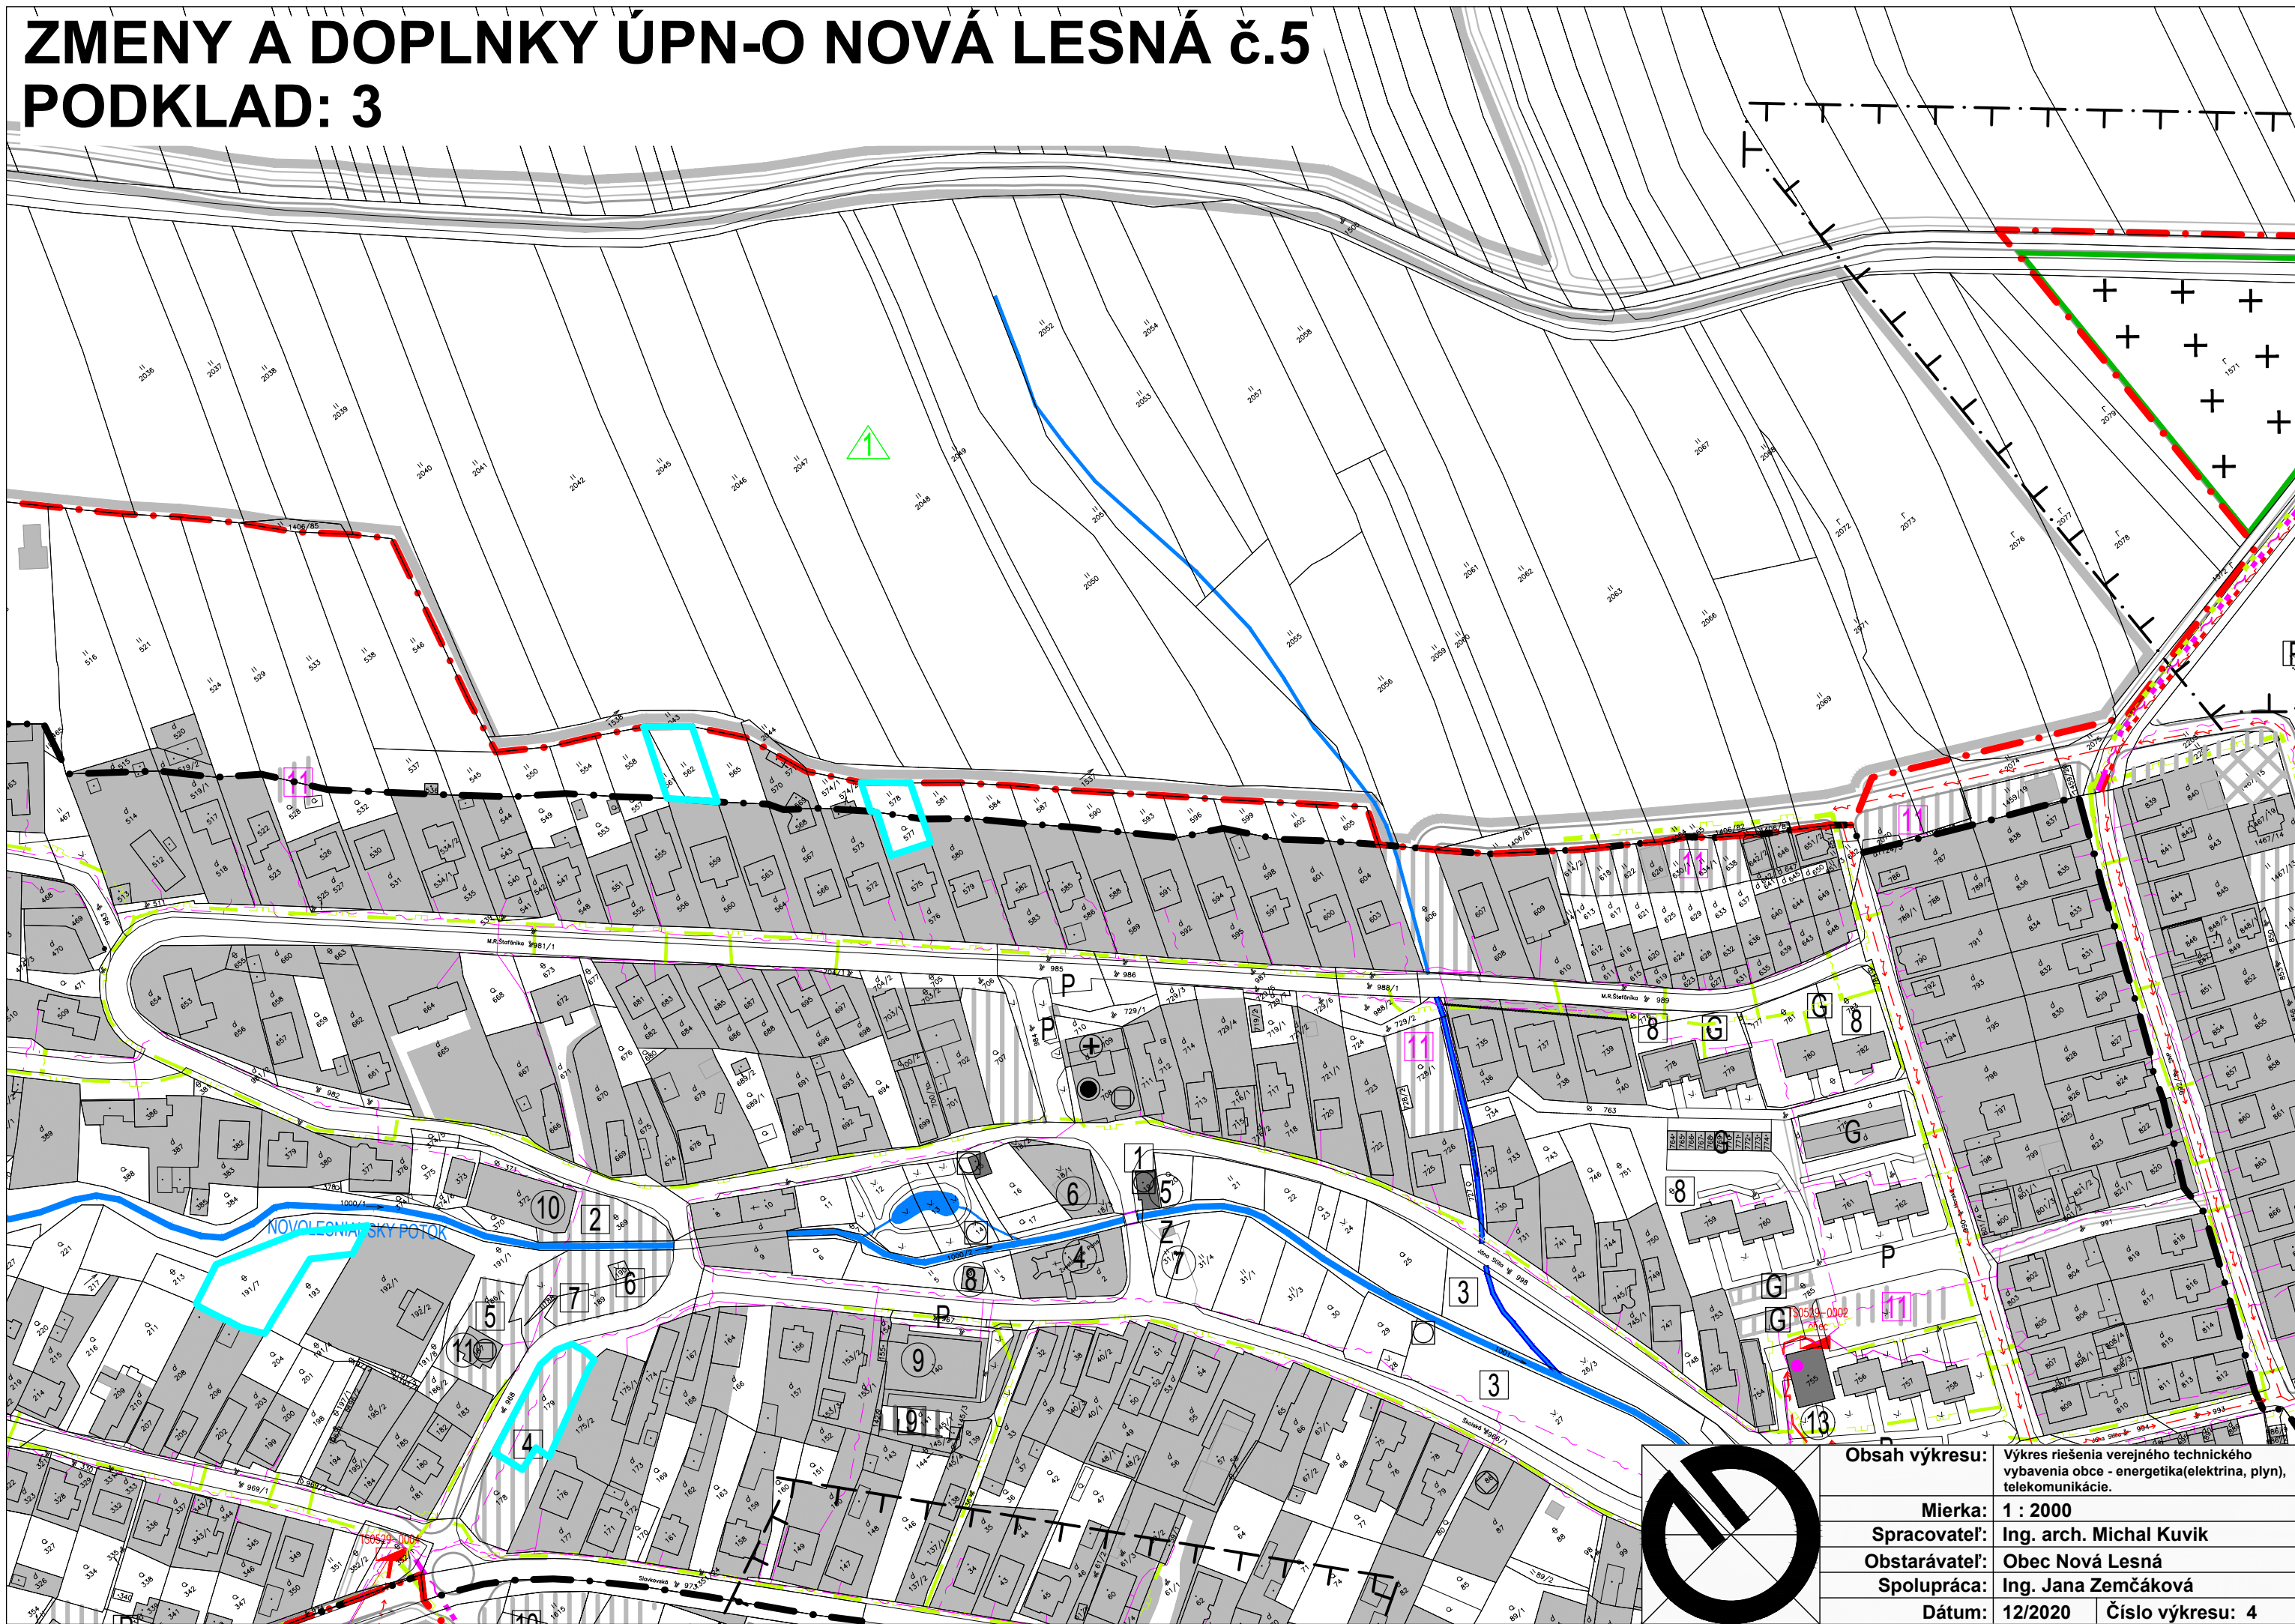

<b>Obsah výkresu:</b>	Výkres riešenia verejného technického vybavenia obce - energetika (elektrina, plyn), telekomunikácie.
<b>Mierka:</b>	1 : 2000
<b>Spracovateľ:</b>	Ing. arch. Michal Kuvik
<b>Obstarávateľ:</b>	Obec Nová Lesná
<b>Spolupráca:</b>	Ing. Jana Zemčáková
<b>Dátum:</b>	12/2020
<b>Číslo výkresu:</b>	4