



ZMENY A DOPLNKY ÚPN-O NOVÁ LESNÁ č. 4

PODKLAD: 2

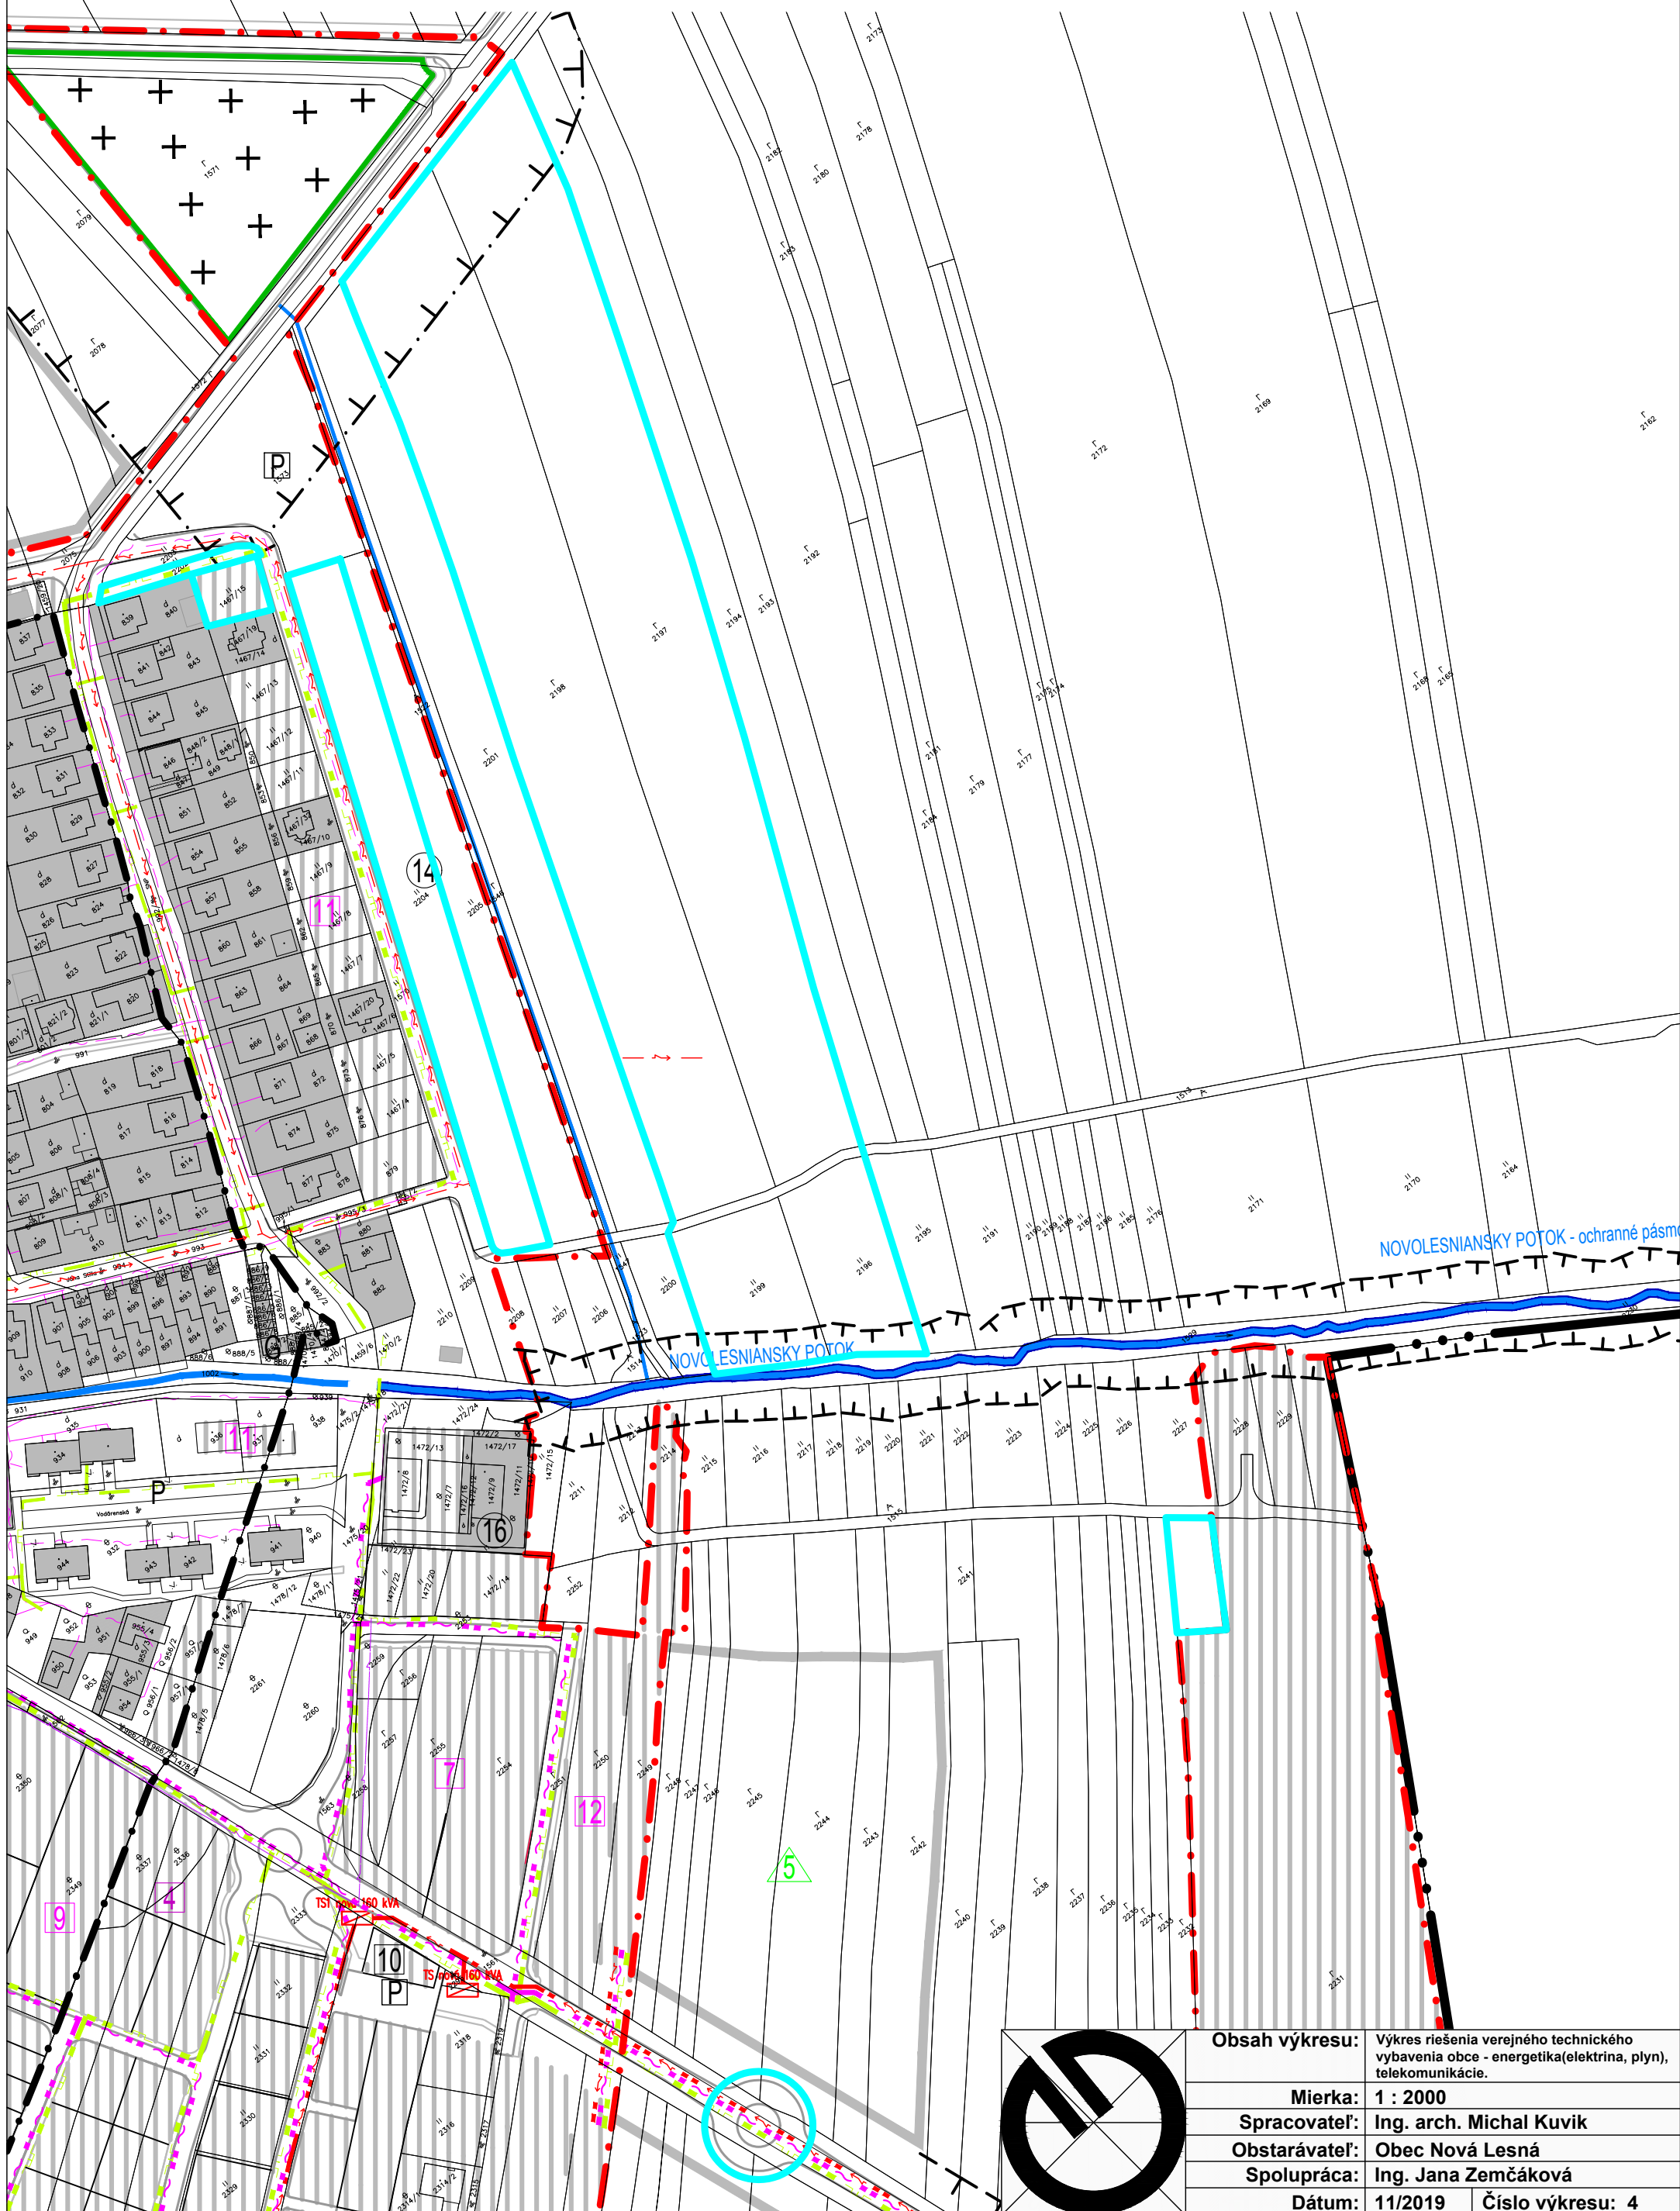

NOVOLESNIANSKY POTOK - ochranné pásmo

NOVOLESNIANSKY POTOK

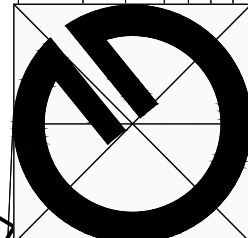

Obsah výkresu:	Výkres riešenia verejného technického vybavenia obce - energetika(elektrina, plyn), telekomunikácie.
Mierka:	1 : 2000
Spracovateľ:	Ing. arch. Michal Kuvik
Obstarávateľ:	Obec Nová Lesná
Spolupráca:	Ing. Jana Zemčáková
Dátum:	11/2019
Číslo výkresu:	4