



Čiastková zmera a doplnok ÚPN-O Nová Lesná

Lokalita: Terasa

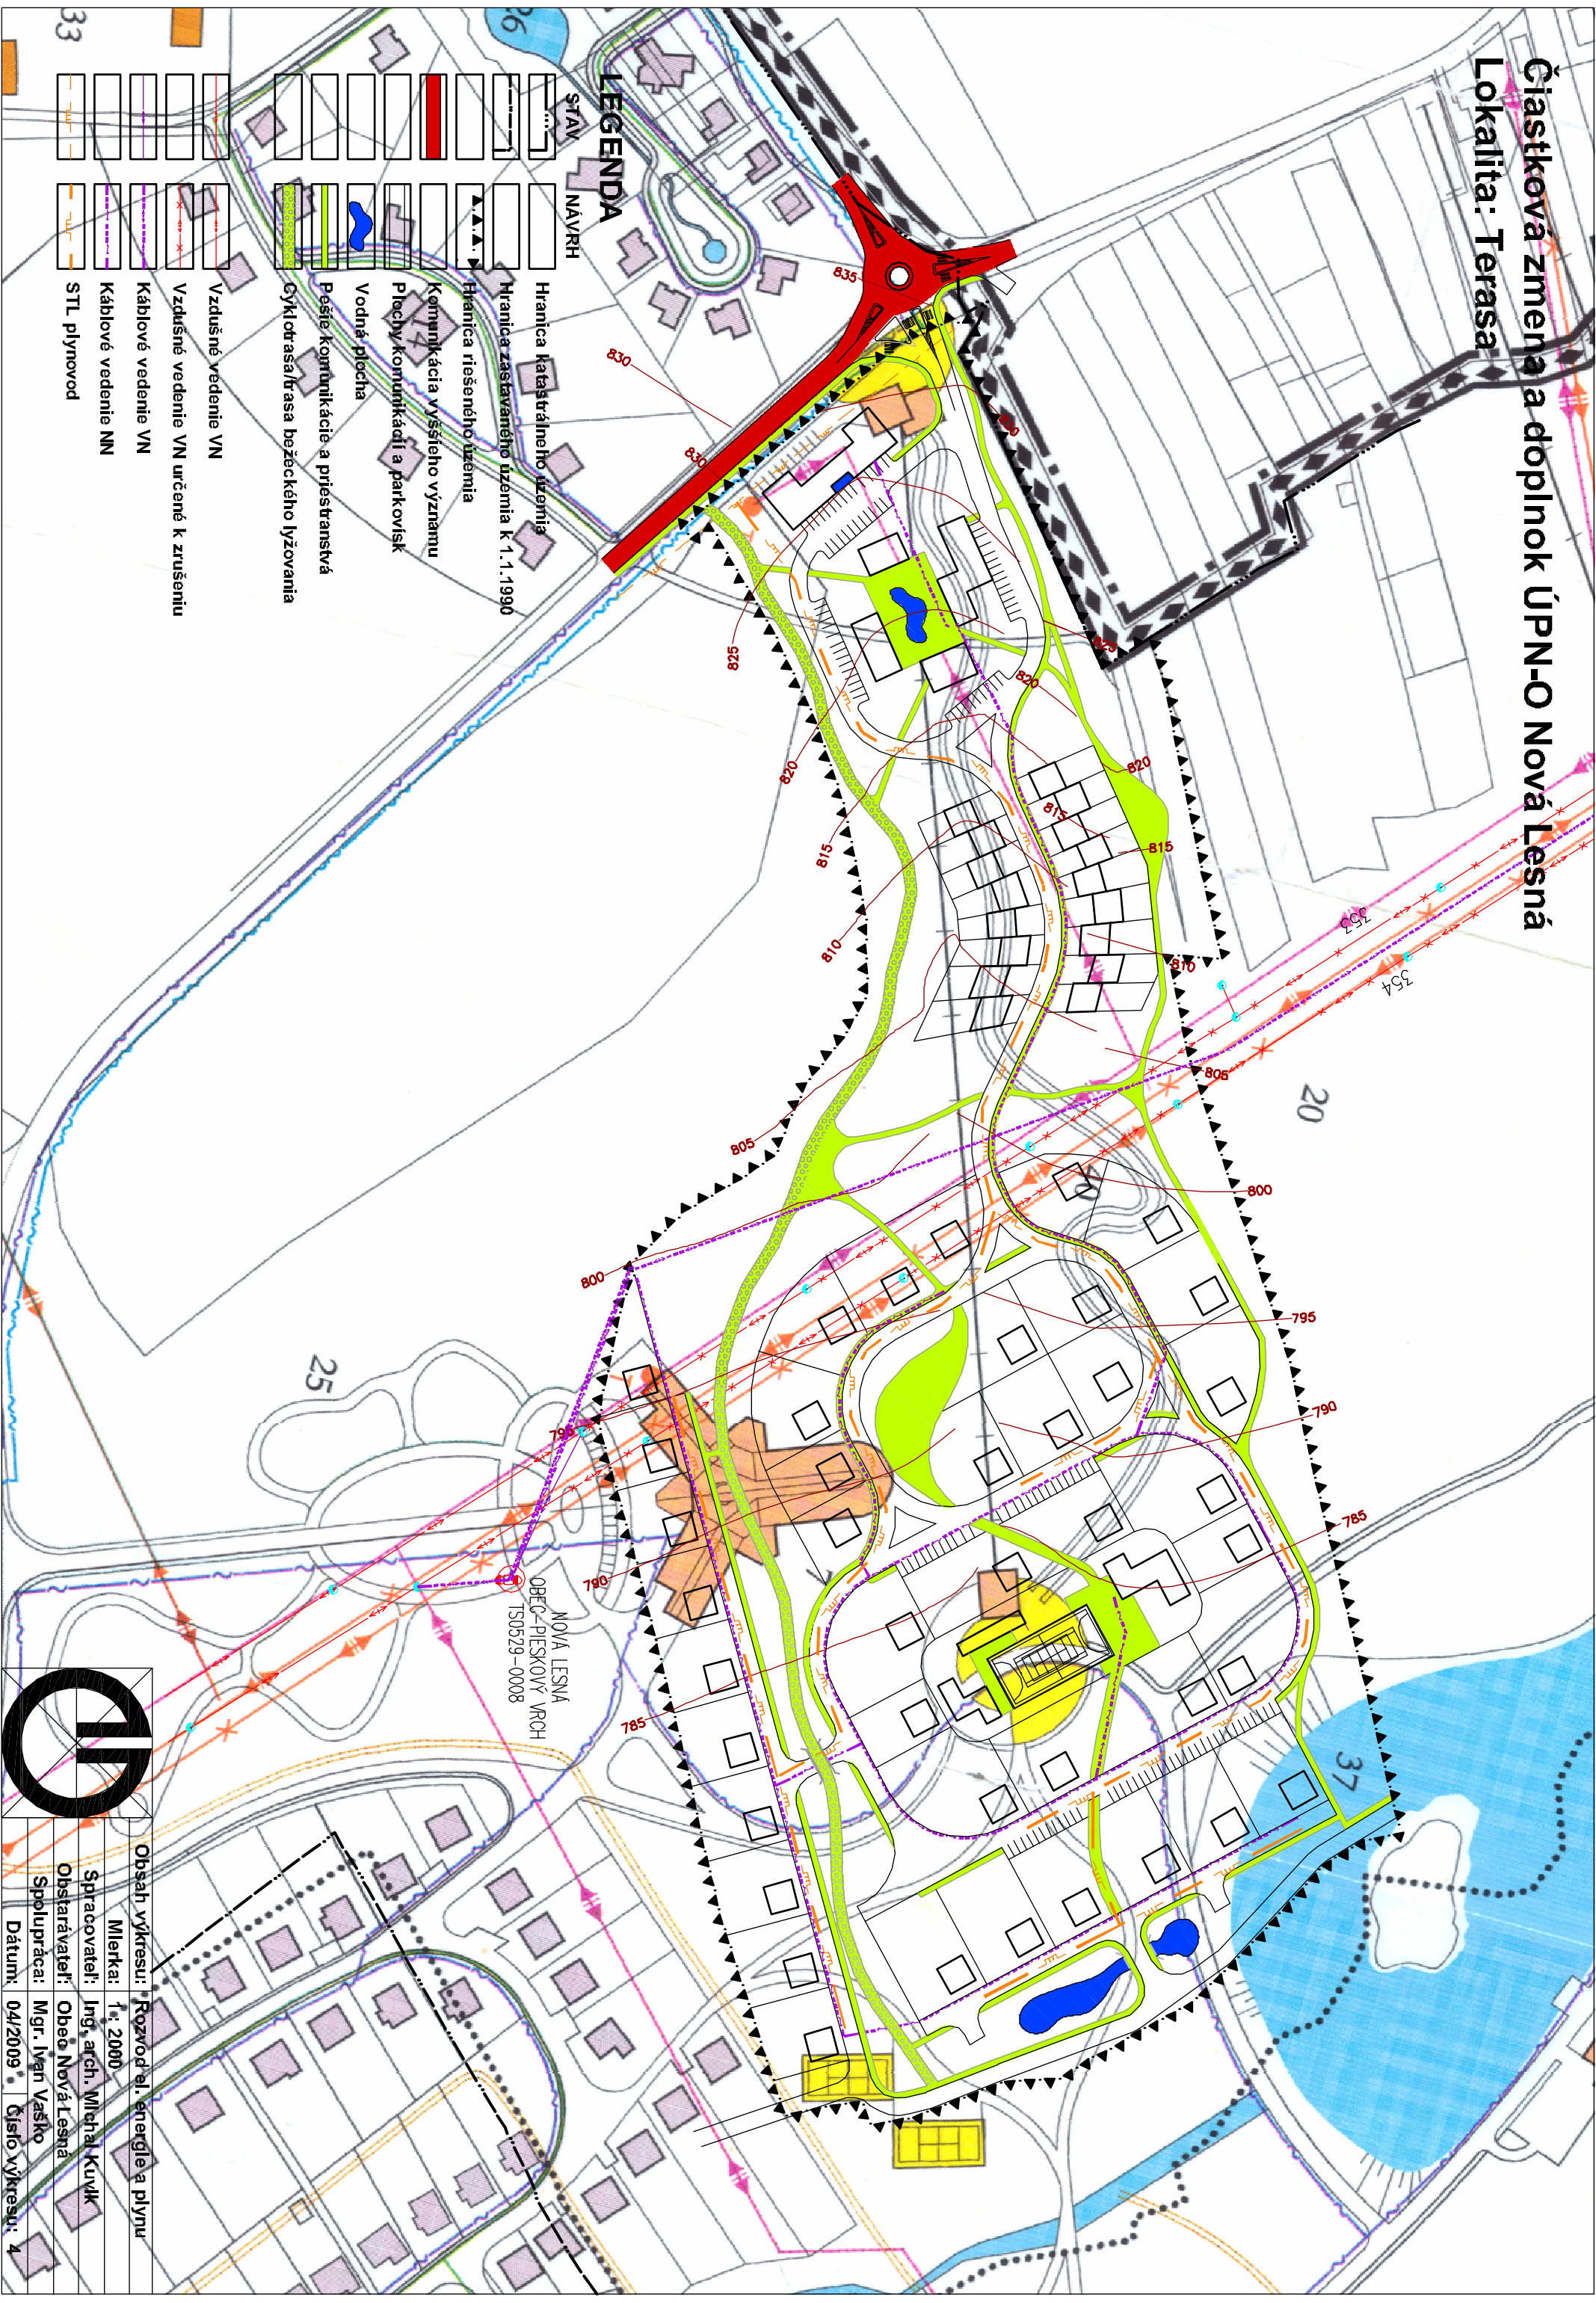

LEGENDA

- | STAV | NÁVRH |
|------|-------|
| | |
| | |
| | |
| | |
| | |
| | |
| | |
| | |
| | |
| | |
| | |
| | |
| | |
| | |
| | |

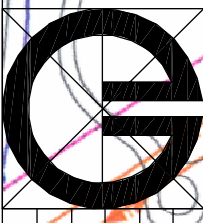

Obsah výkresu: Rozvod el. energie a plynu
Mierka: 1:2000
Spracovateľ: Ing. arch. Miloslav Kuvík
Obstarávateľ: Obec Nová Lesná
Spolupráca: Mgr. Ivan Vaško
Dátum: 04/2009 Číslo výkresu: 4