


ZMENY A DOPLNKY ÚPN-O NOVÁ LESNÁ . 3

PODKLAD: 1, 2

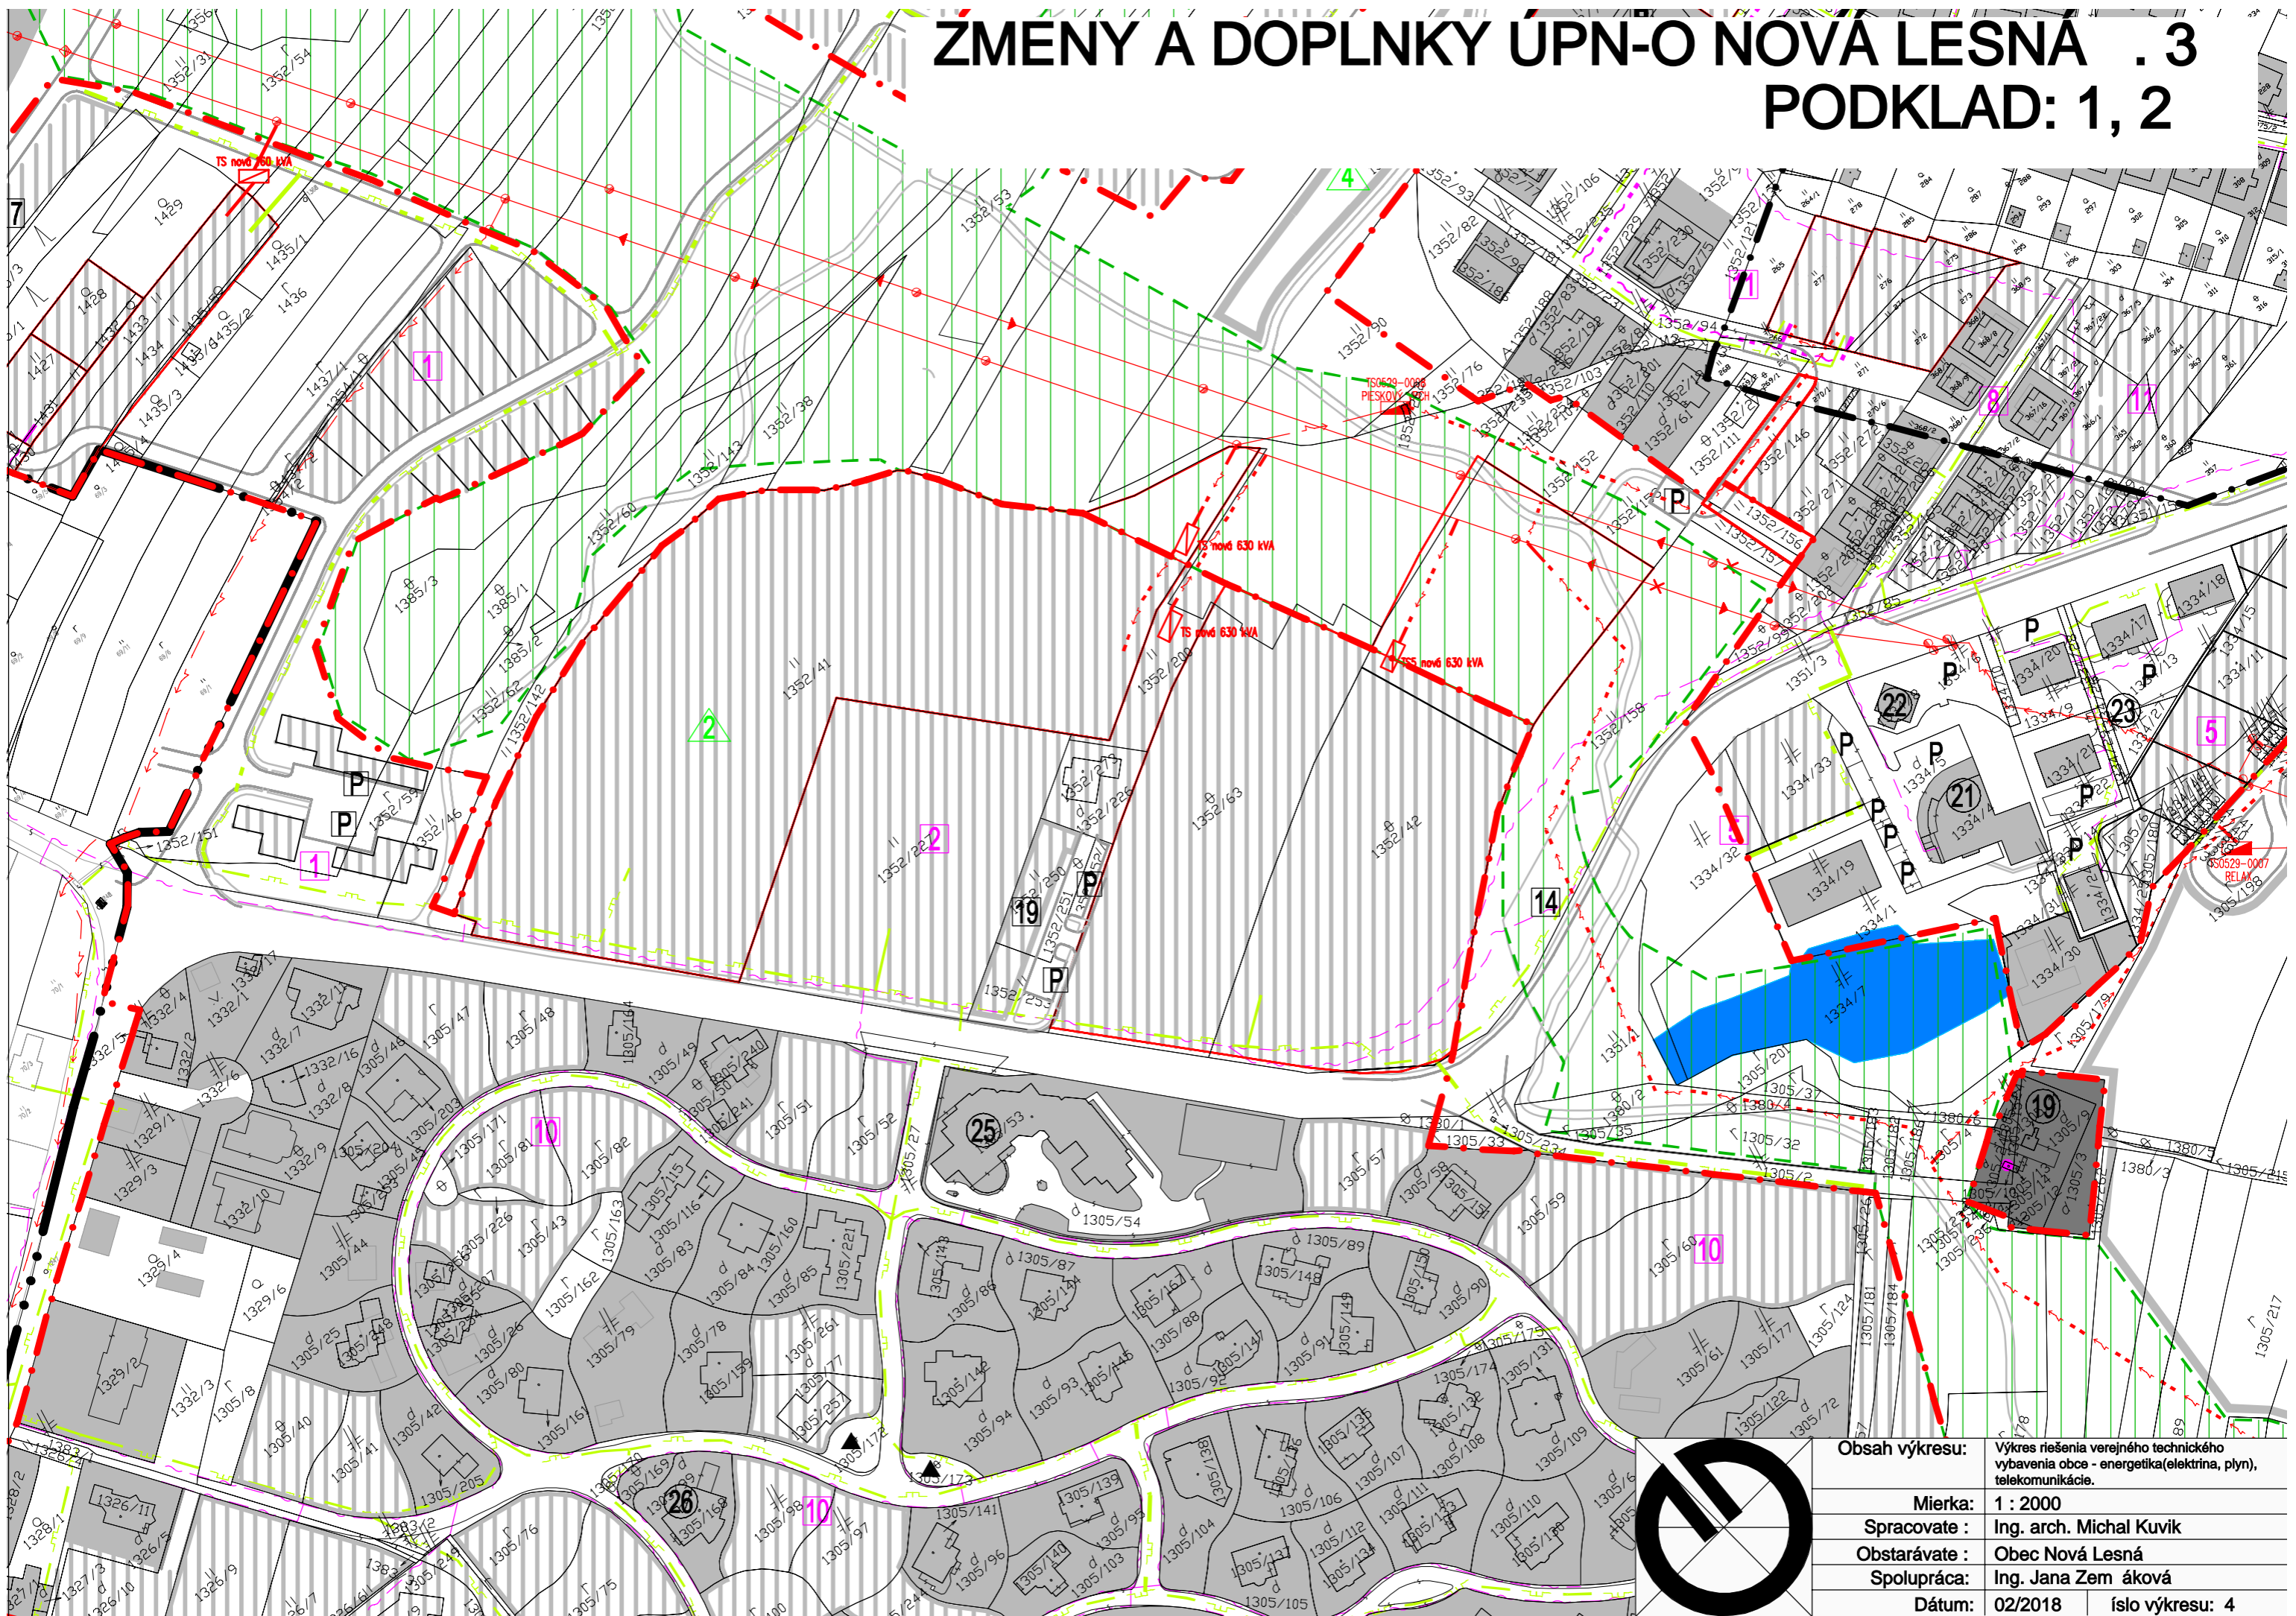

Obsah výkresu:	Výkres riešenia verejného technického vybavenia obce - energetika (elektrina, plyn), telekomunikácie.
Mierka:	1 : 2000
Spracovateľ:	Ing. arch. Michal Kuvík
Obstarávateľ:	Obec Nová Lesná
Spolupráca:	Ing. Jana Zemáková
Dátum:	02/2018
íslo výkresu:	4