


# ZMENY A DOPLNKY ÚPN-O NOVÁ LESNÁ č.6

## NÁLOŽKA: 1

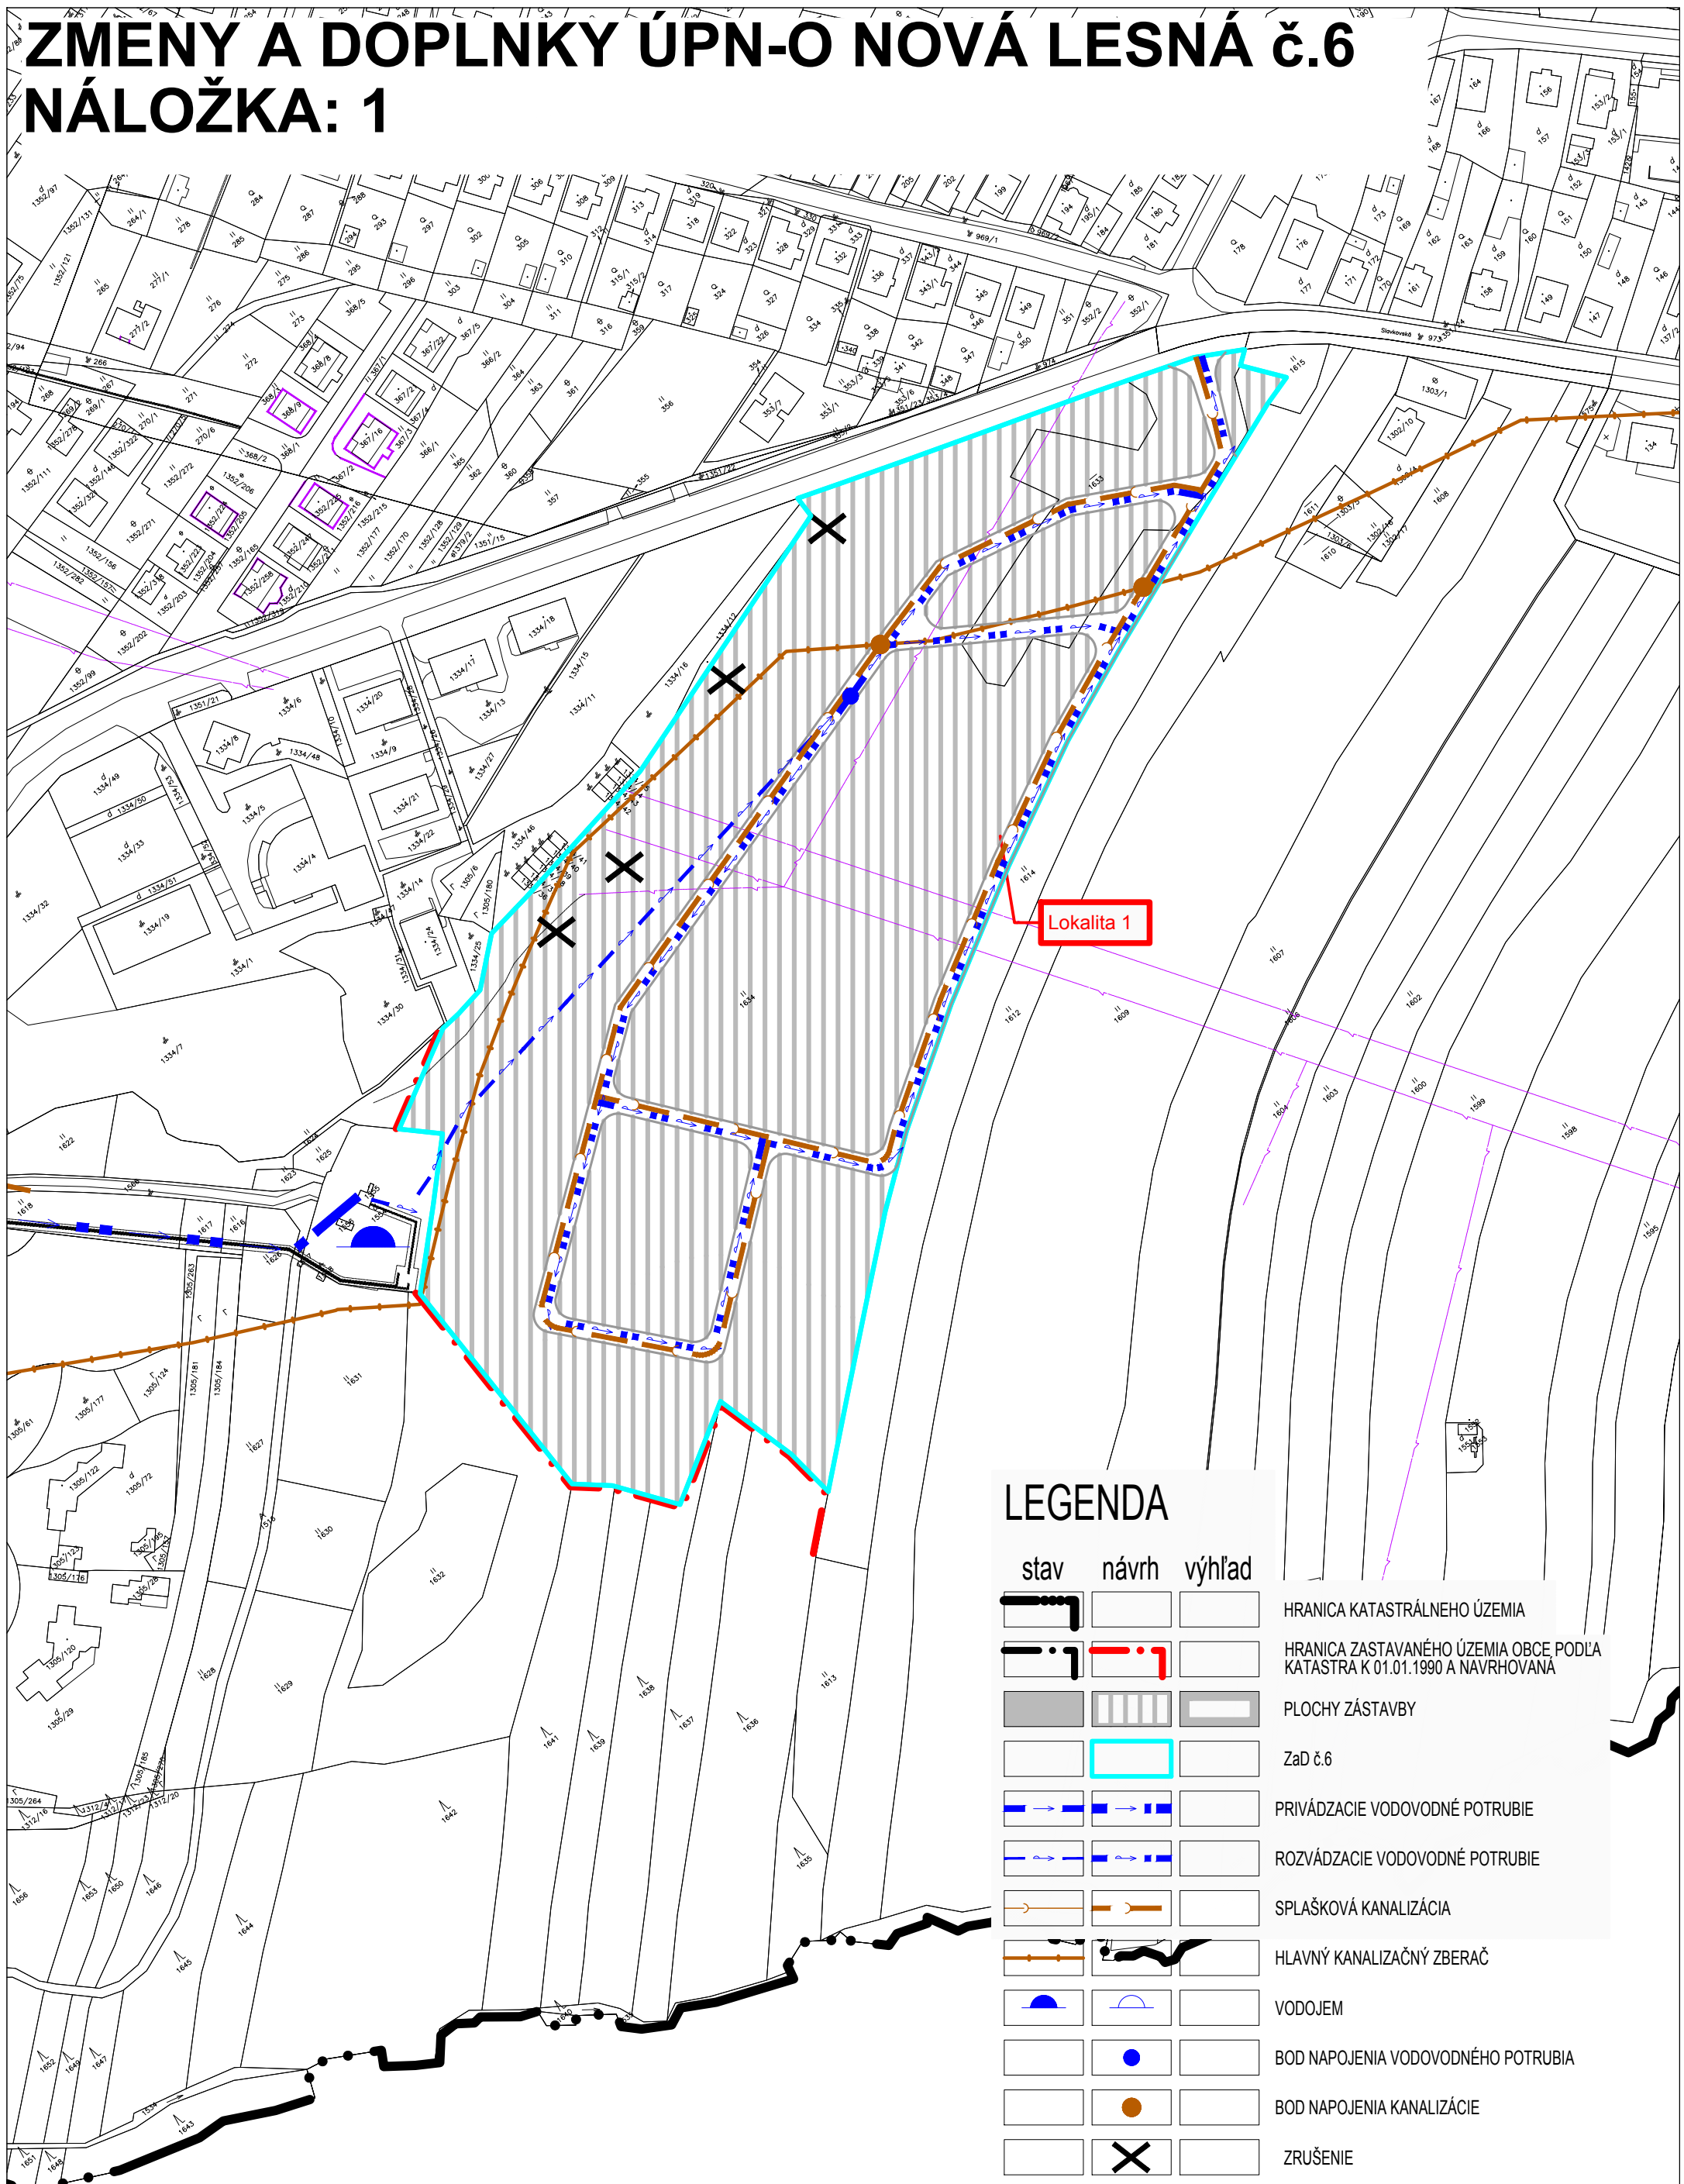

### LEGENDA


| stav | návrh | výhľad |  |
|------|-------|--------|--|
|      |       |        | HRANICA KATASTRÁLNEHO ÚZEMIA   |
|      |       |        | HRANICA ZASTAVANÉHO ÚZEMIA OBCE PODĽA KATASTRA K 01.01.1990 A NAVRHOVANÁ |
|      |       |        | PLOCHY ZÁSTAVBY  |
|      |       |        | ZaD č.6  |
|      |       |        | PRIVÁDZACIE VODOVODNÉ POTRUBIE   |
|      |       |        | ROZVÁDZACIE VODOVODNÉ POTRUBIE   |
|      |       |        | SPLAŠKOVÁ KANALIZÁCIA  |
|      |       |        | HLAVNÝ KANALIZAČNÝ ZBERAČ  |
|      |       |        | VODOJEM  |
|      |       |        | BOD NAPOJENIA VODOVODNÉHO POTRUBIA                                       |
|      |       |        | BOD NAPOJENIA KANALIZÁCIE  |
|      |       |        | ZRUŠENIE   |

### schválené

obecným zastupiteľstvom v Novej Lesnej  
uzn. č. .... zo dňa .....

Ing. Peter Hritz  
starosta obce

číslo VZN, ktorým sa schvaľuje záväzná časť ÚPN-O Nová Lesná

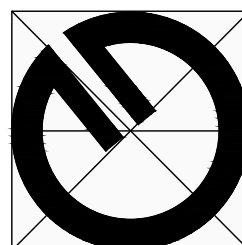

**Obsah výkresu:** Výkres riešenia verejného technického vybavenia obce - vodné hospodárstvo.

**Mierka:** 1 : 2000

**Spracovateľ:** Ing. arch. Michal Kuvik

**Obstarávateľ:** Obec Nová Lesná

**Spolupráca:** Ing. Jana Zemčáková

**Dátum:** 08/2021

**Číslo výkresu:** 5