


ZMENY A DOPLNKY ÚPŇ-O NOVÁ LESNÁ č. 4

NÁLOŽKA: 1

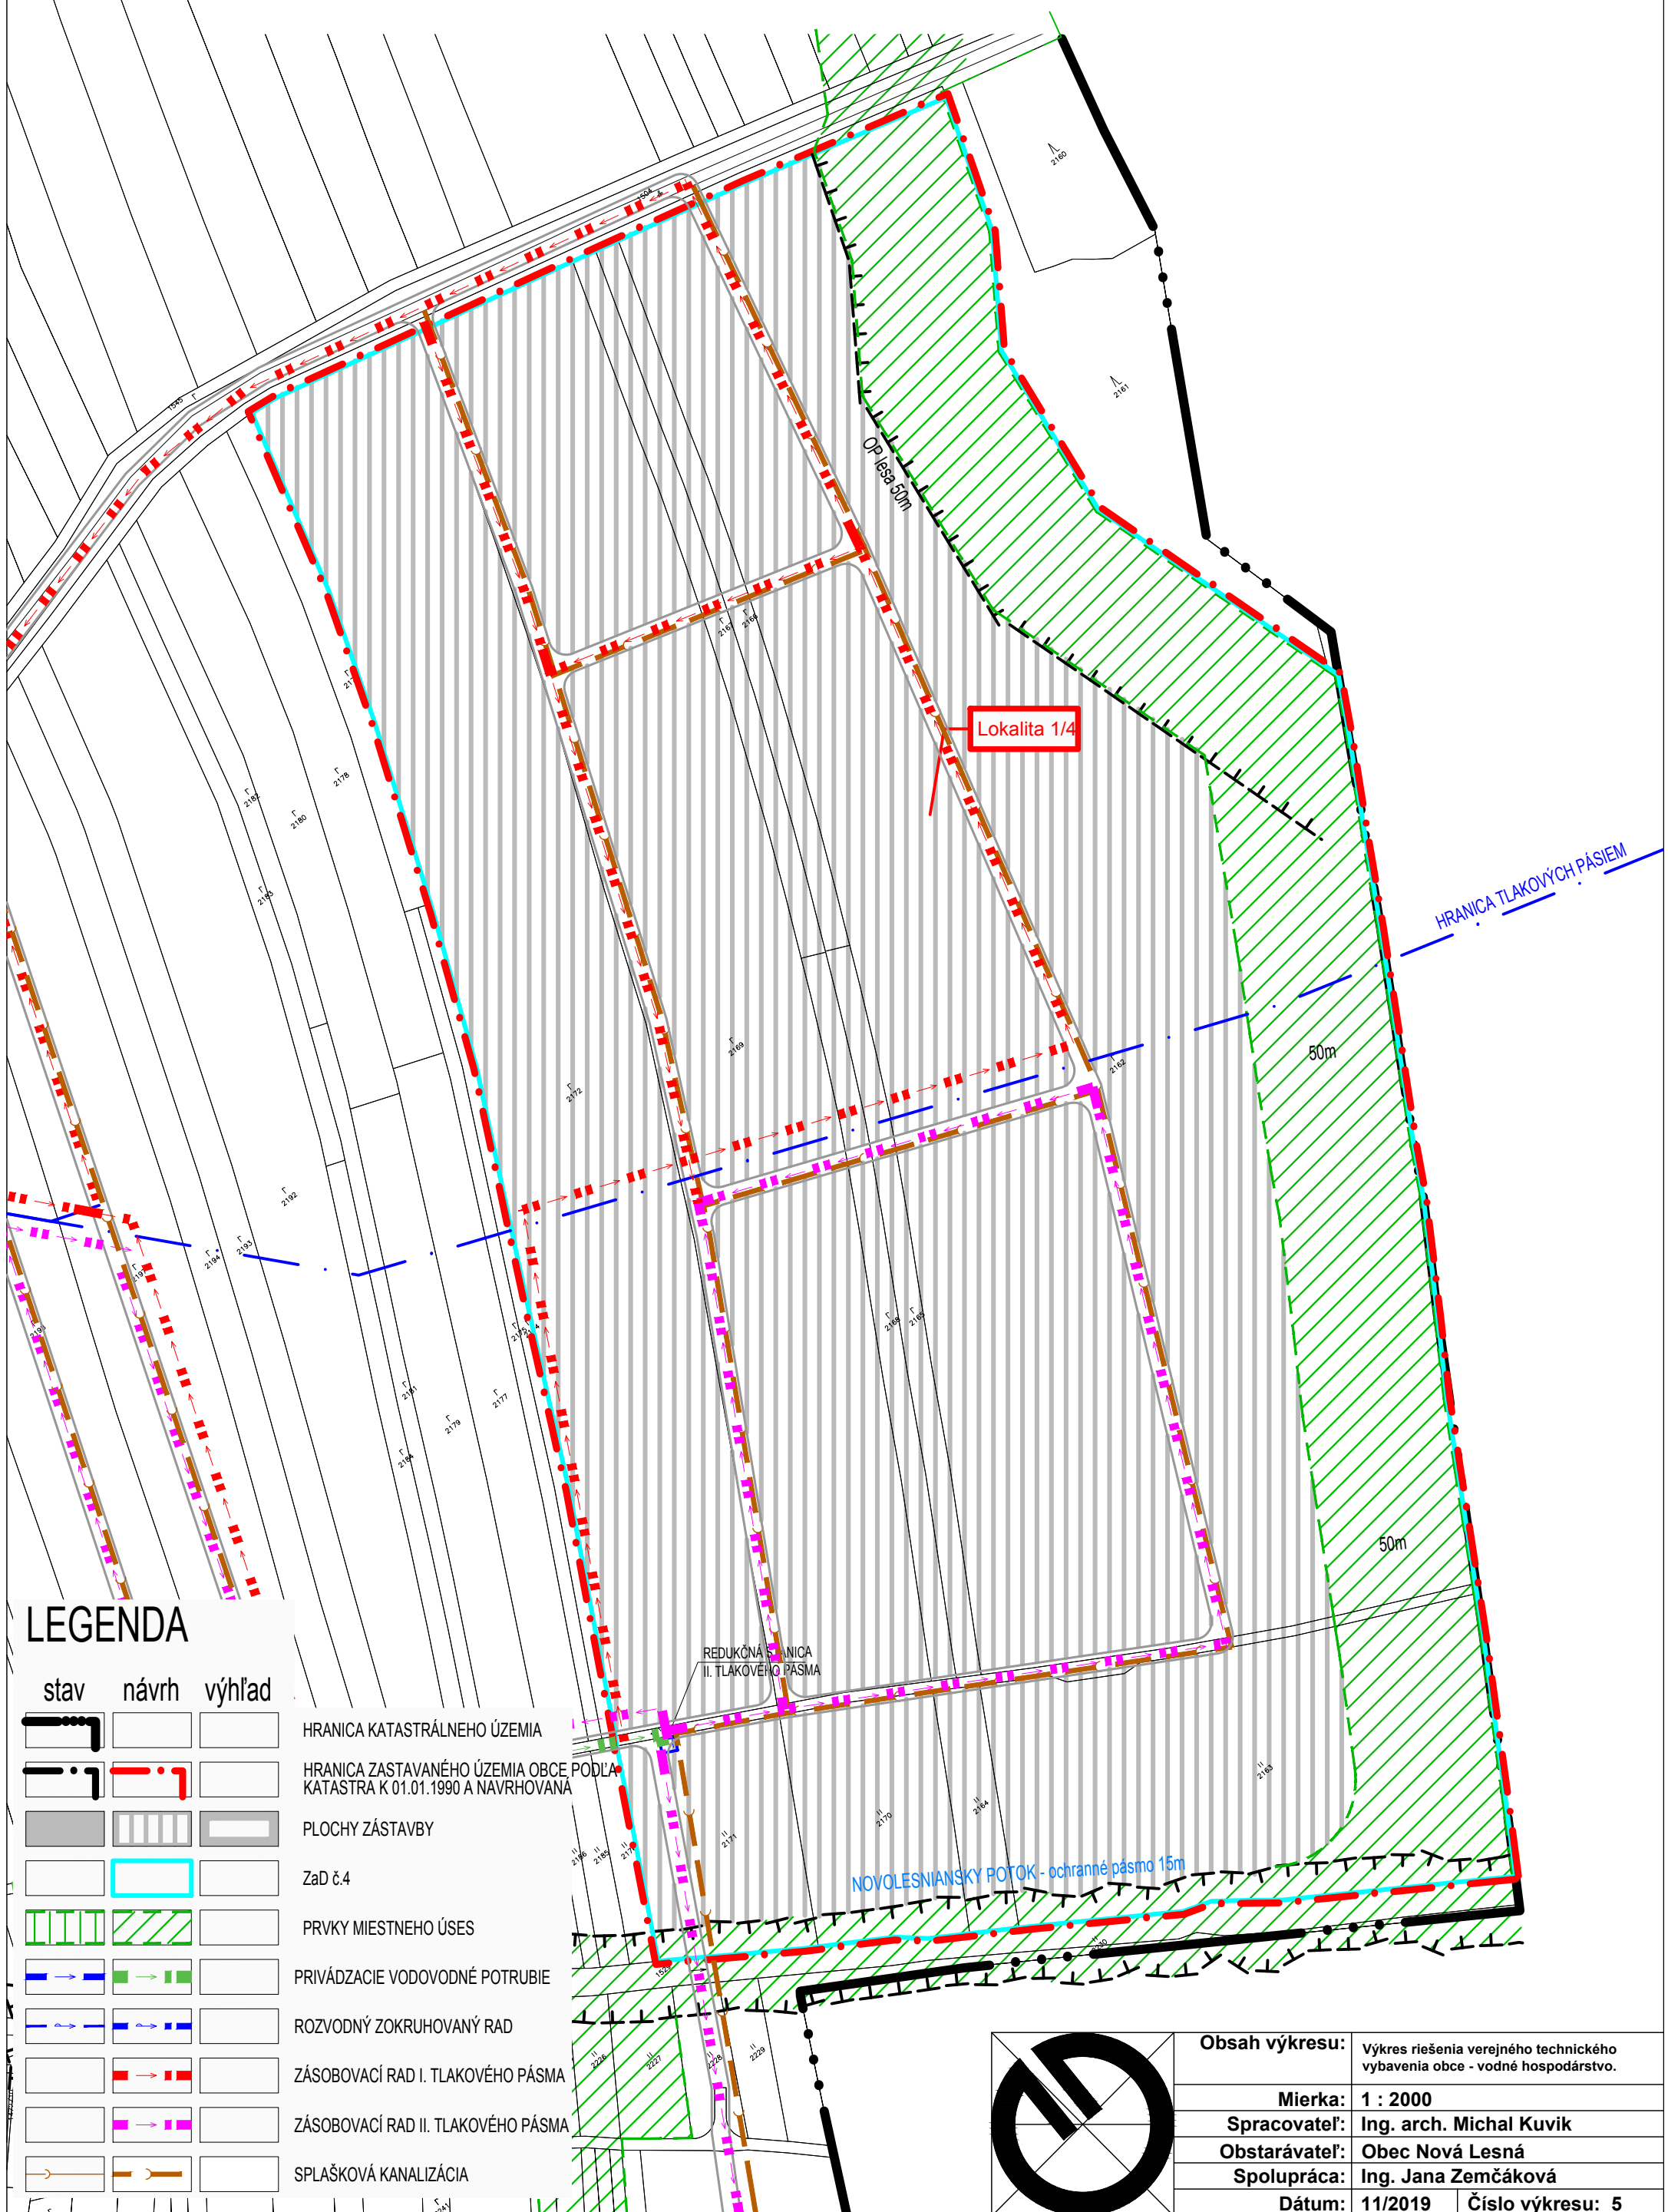

LEGENDA

stav	návrh	výhľad	
			HRANICA KATASTRÁLNEHO ÚZEMIA
			HRANICA ZASTAVANÉHO ÚZEMIA OBCE PODĽA KATASTRA K 01.01.1990 A NAVRHOVANÁ
			PLOCHY ZÁSTAVBY
			ZaD č.4
			PRVKY MIESTNEHO ÚSES
			PRIVÁDZACIE VODOVODNÉ POTRUBIE
			ROZVODNÝ ZOKRUHOVANÝ RAD
			ZÁSOBOVACÍ RAD I. TLAKOVÉHO PÁSMIA
			ZÁSOBOVACÍ RAD II. TLAKOVÉHO PÁSMIA
			SPLAŠKOVÁ KANALIZÁCIA

Obsah výkresu:	Výkres riešenia verejného technického vybavenia obce - vodné hospodárstvo.
Mierka:	1 : 2000
Spracovateľ:	Ing. arch. Michal Kuvik
Obstarávateľ:	Obec Nová Lesná
Spolupráca:	Ing. Jana Zemčáková
Dátum:	11/2019
Číslo výkresu:	5