


ÚPN-O NOVÁ LESNÁ V ZNENÍ ZMIEN A DOPLNOKV Č.1-5

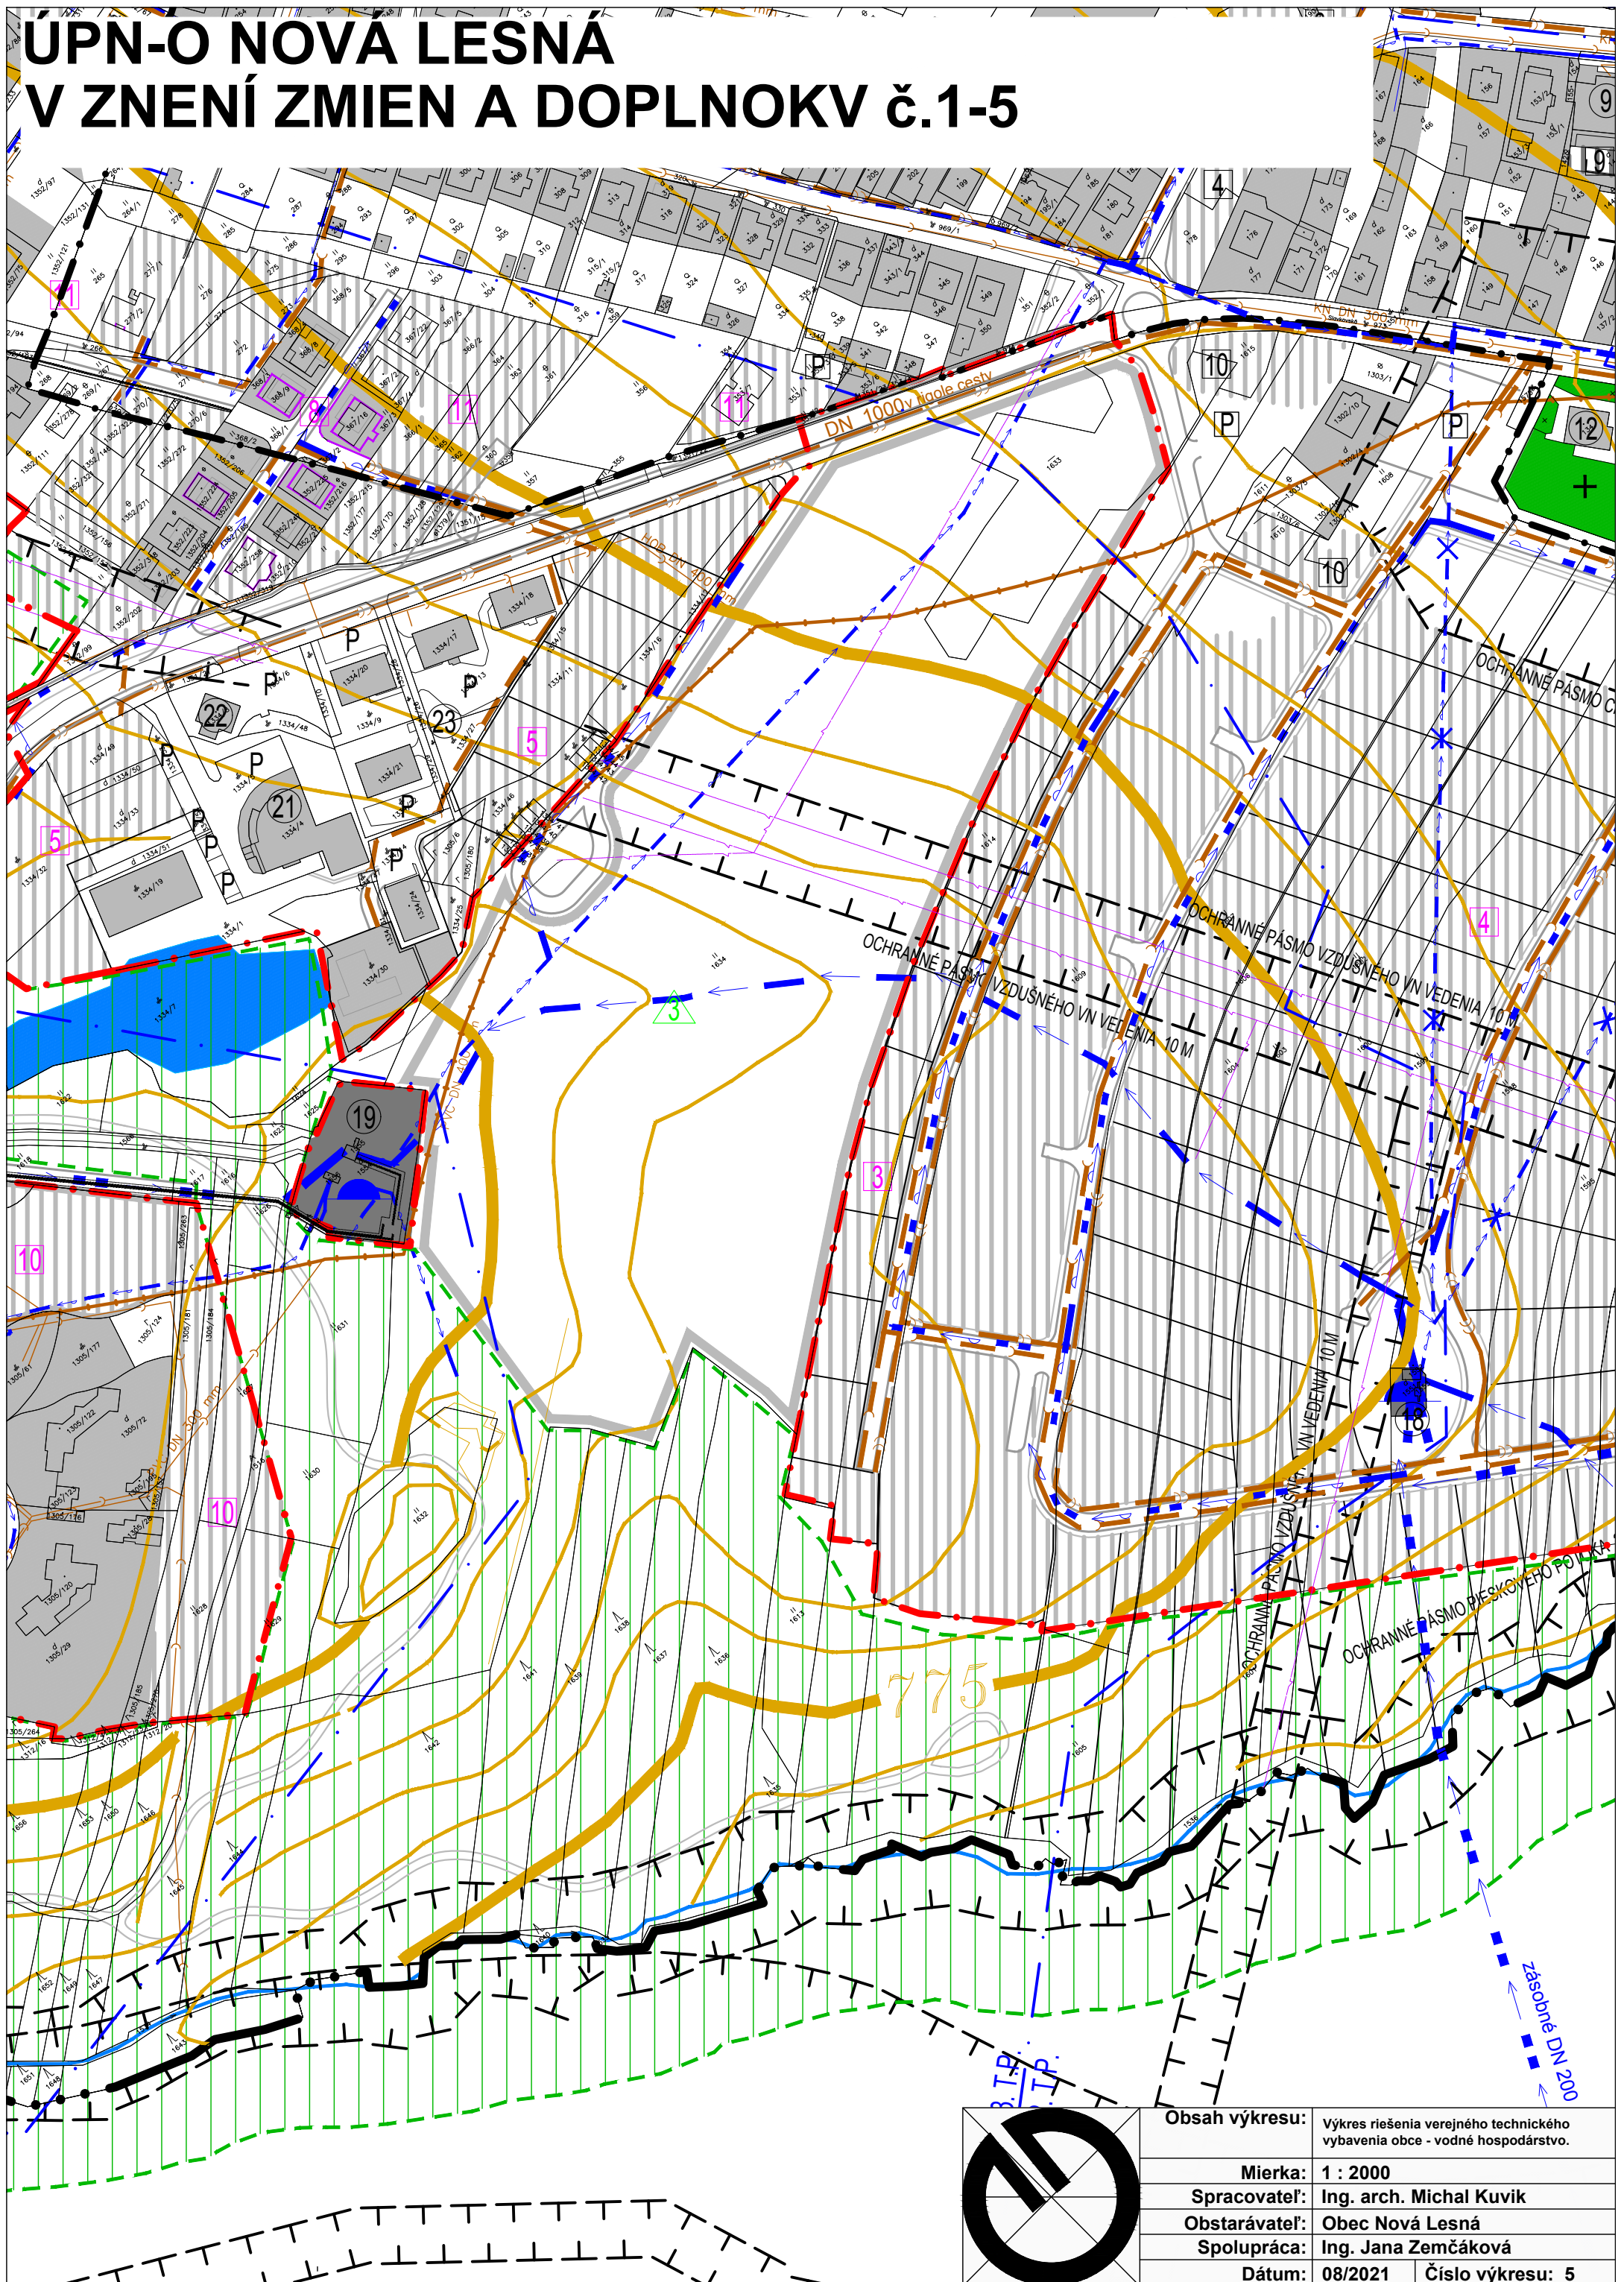

Obsah výkresu: Výkres riešenia verejného technického vybavenia obce - vodné hospodárstvo.

Mierka: 1 : 2000

Spracovateľ: Ing. arch. Michal Kuvik

Obstarávateľ: Obec Nová Lesná

Spolupráca: Ing. Jana Zemčáková

Dátum: 08/2021

Číslo výkresu: 5