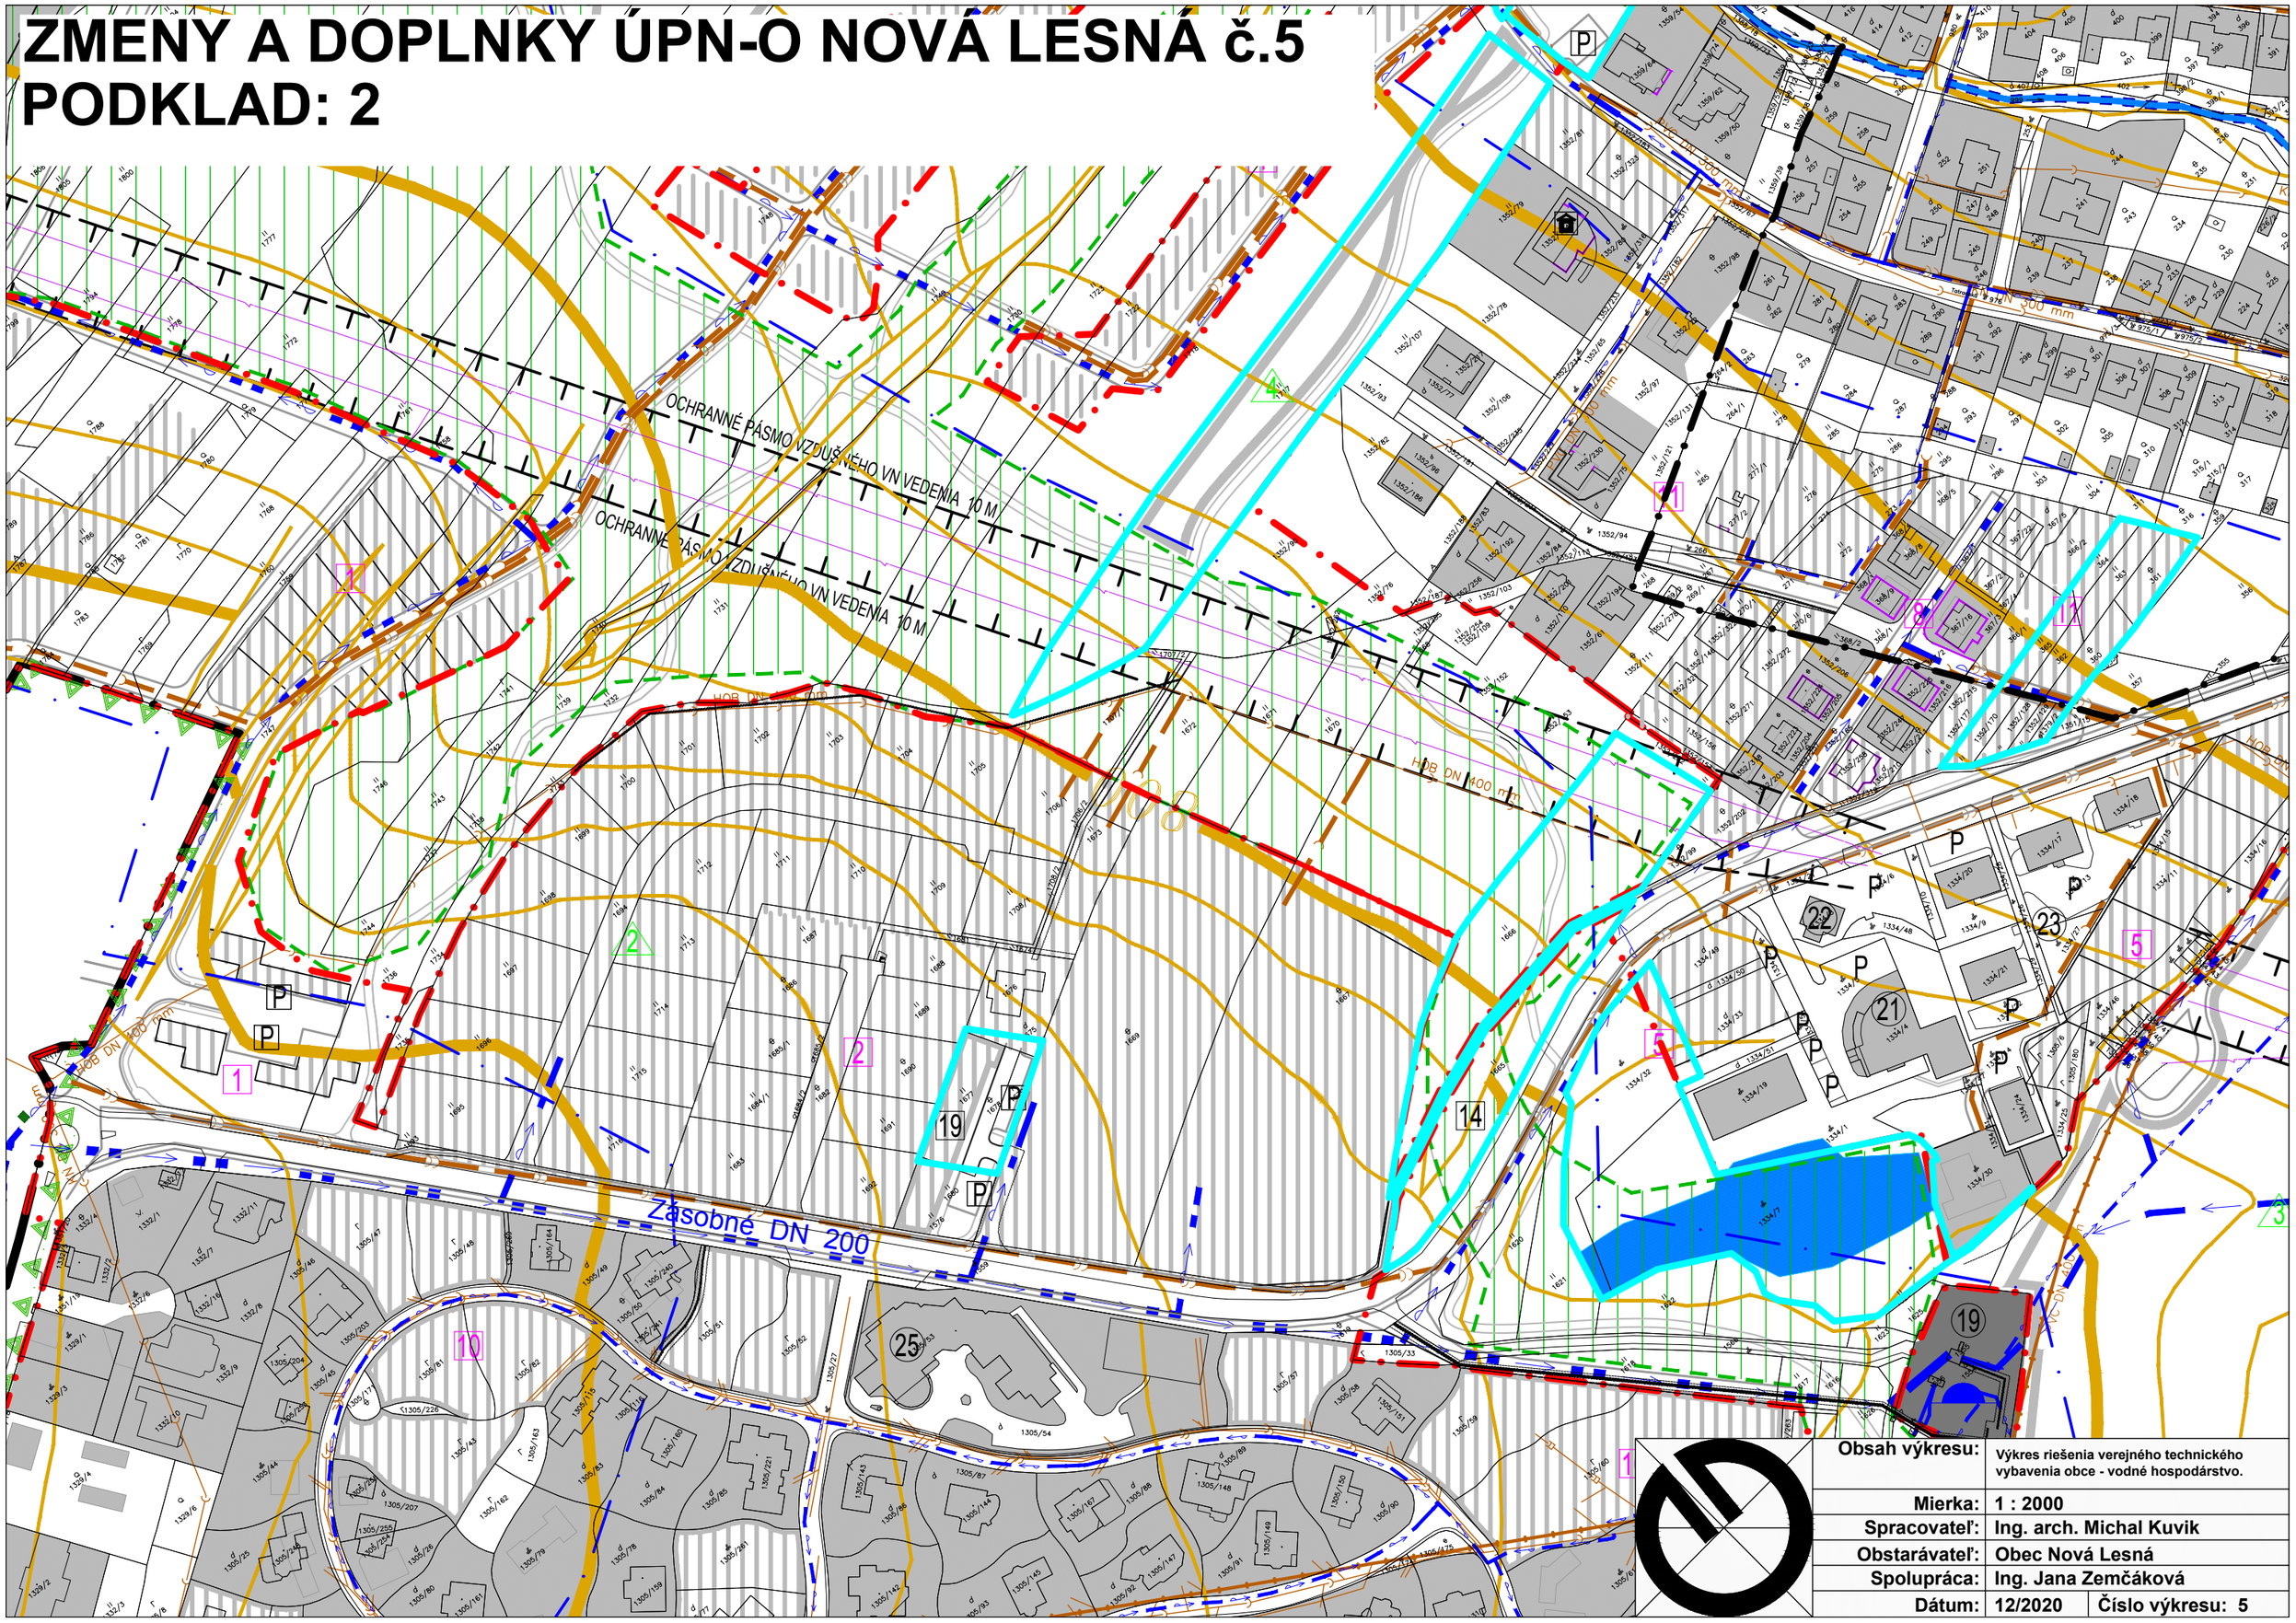ZMENY A DOPLNKY ÚPN-O NOVÁ LESNÁ č.5
PODKLAD: 2