


ZMENY A DOPLNKY ÚPN-O NOVÁ LESNÁ . 3

PODKLAD: 1, 2

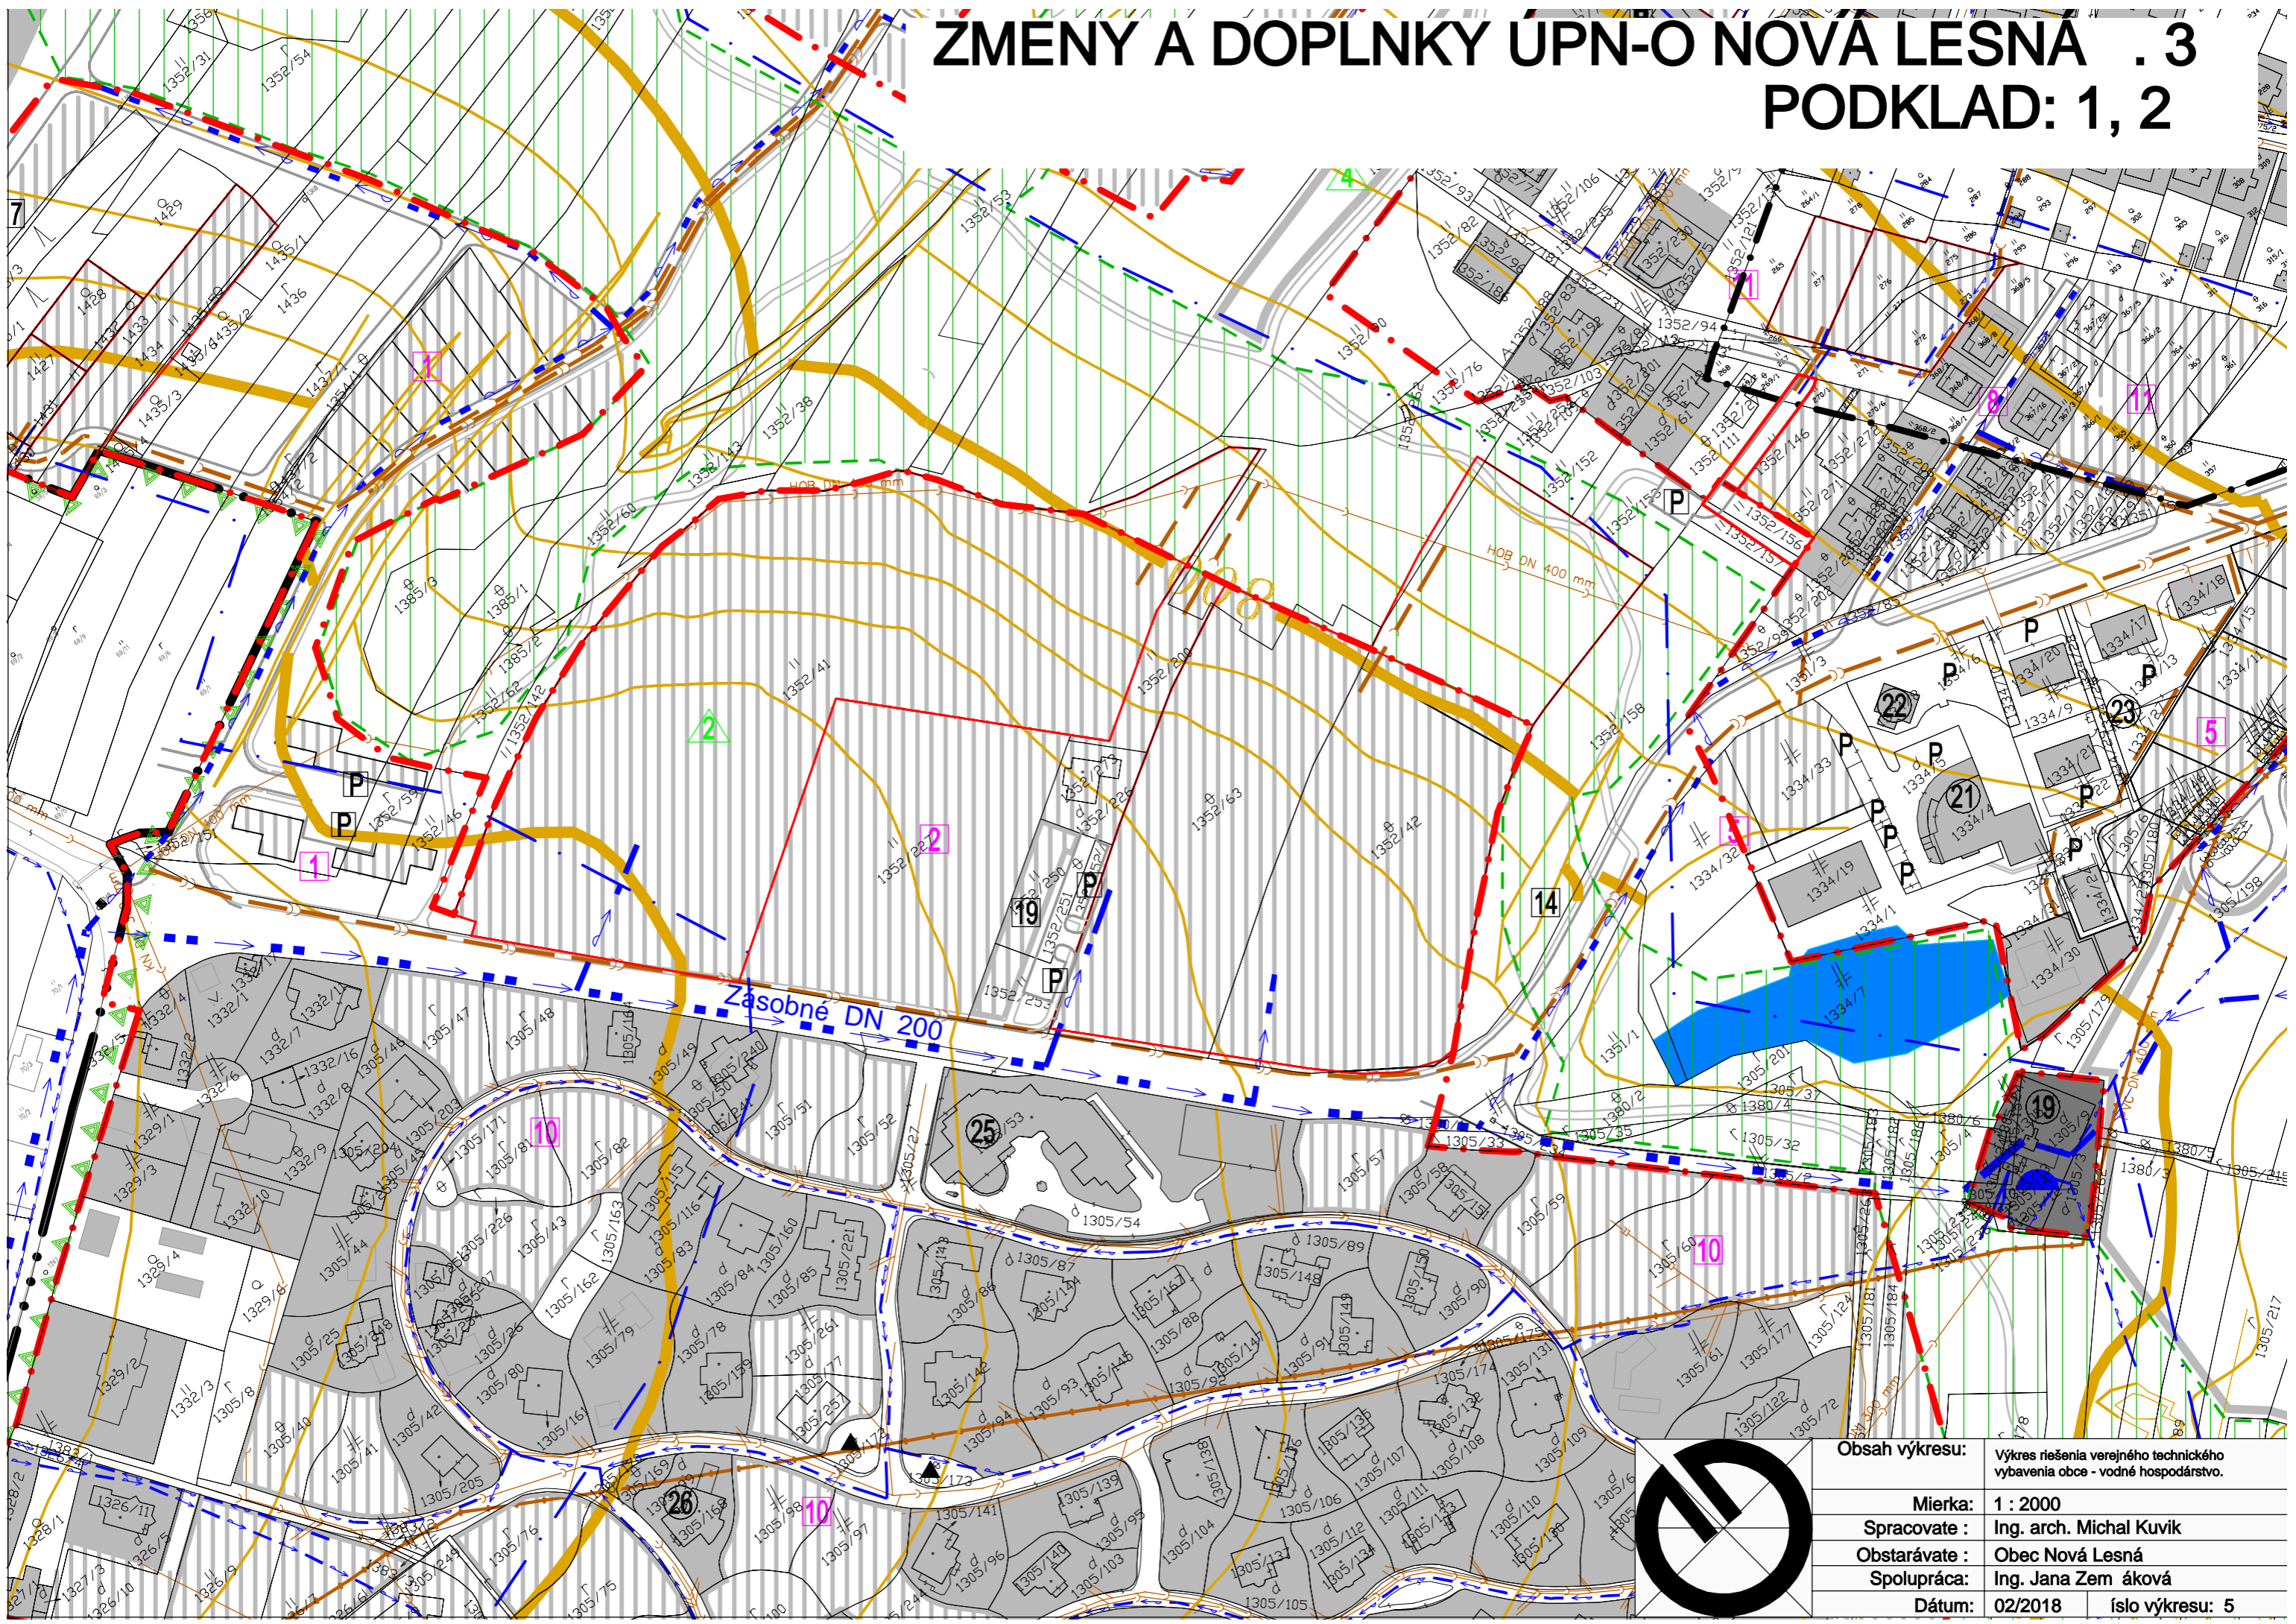

| | |
|-----------------------|--|
| Obsah výkresu: | Výkres riešenia verejného technického vybavenia obce - vodné hospodárstvo. |
| Mierka: | 1 : 2000 |
| Spracovateľ: | Ing. arch. Michal Kuvík |
| Obstarávateľ: | Obec Nová Lesná |
| Spolupráca: | Ing. Jana Zemáková |
| Dátum: | 02/2018 |
| | íslo výkresu: 5 |