ÚPN-O NOVÁ LESNÁ

SÚTISK - V ZNENÍ ZMIEN A DOPLNKOV č.3

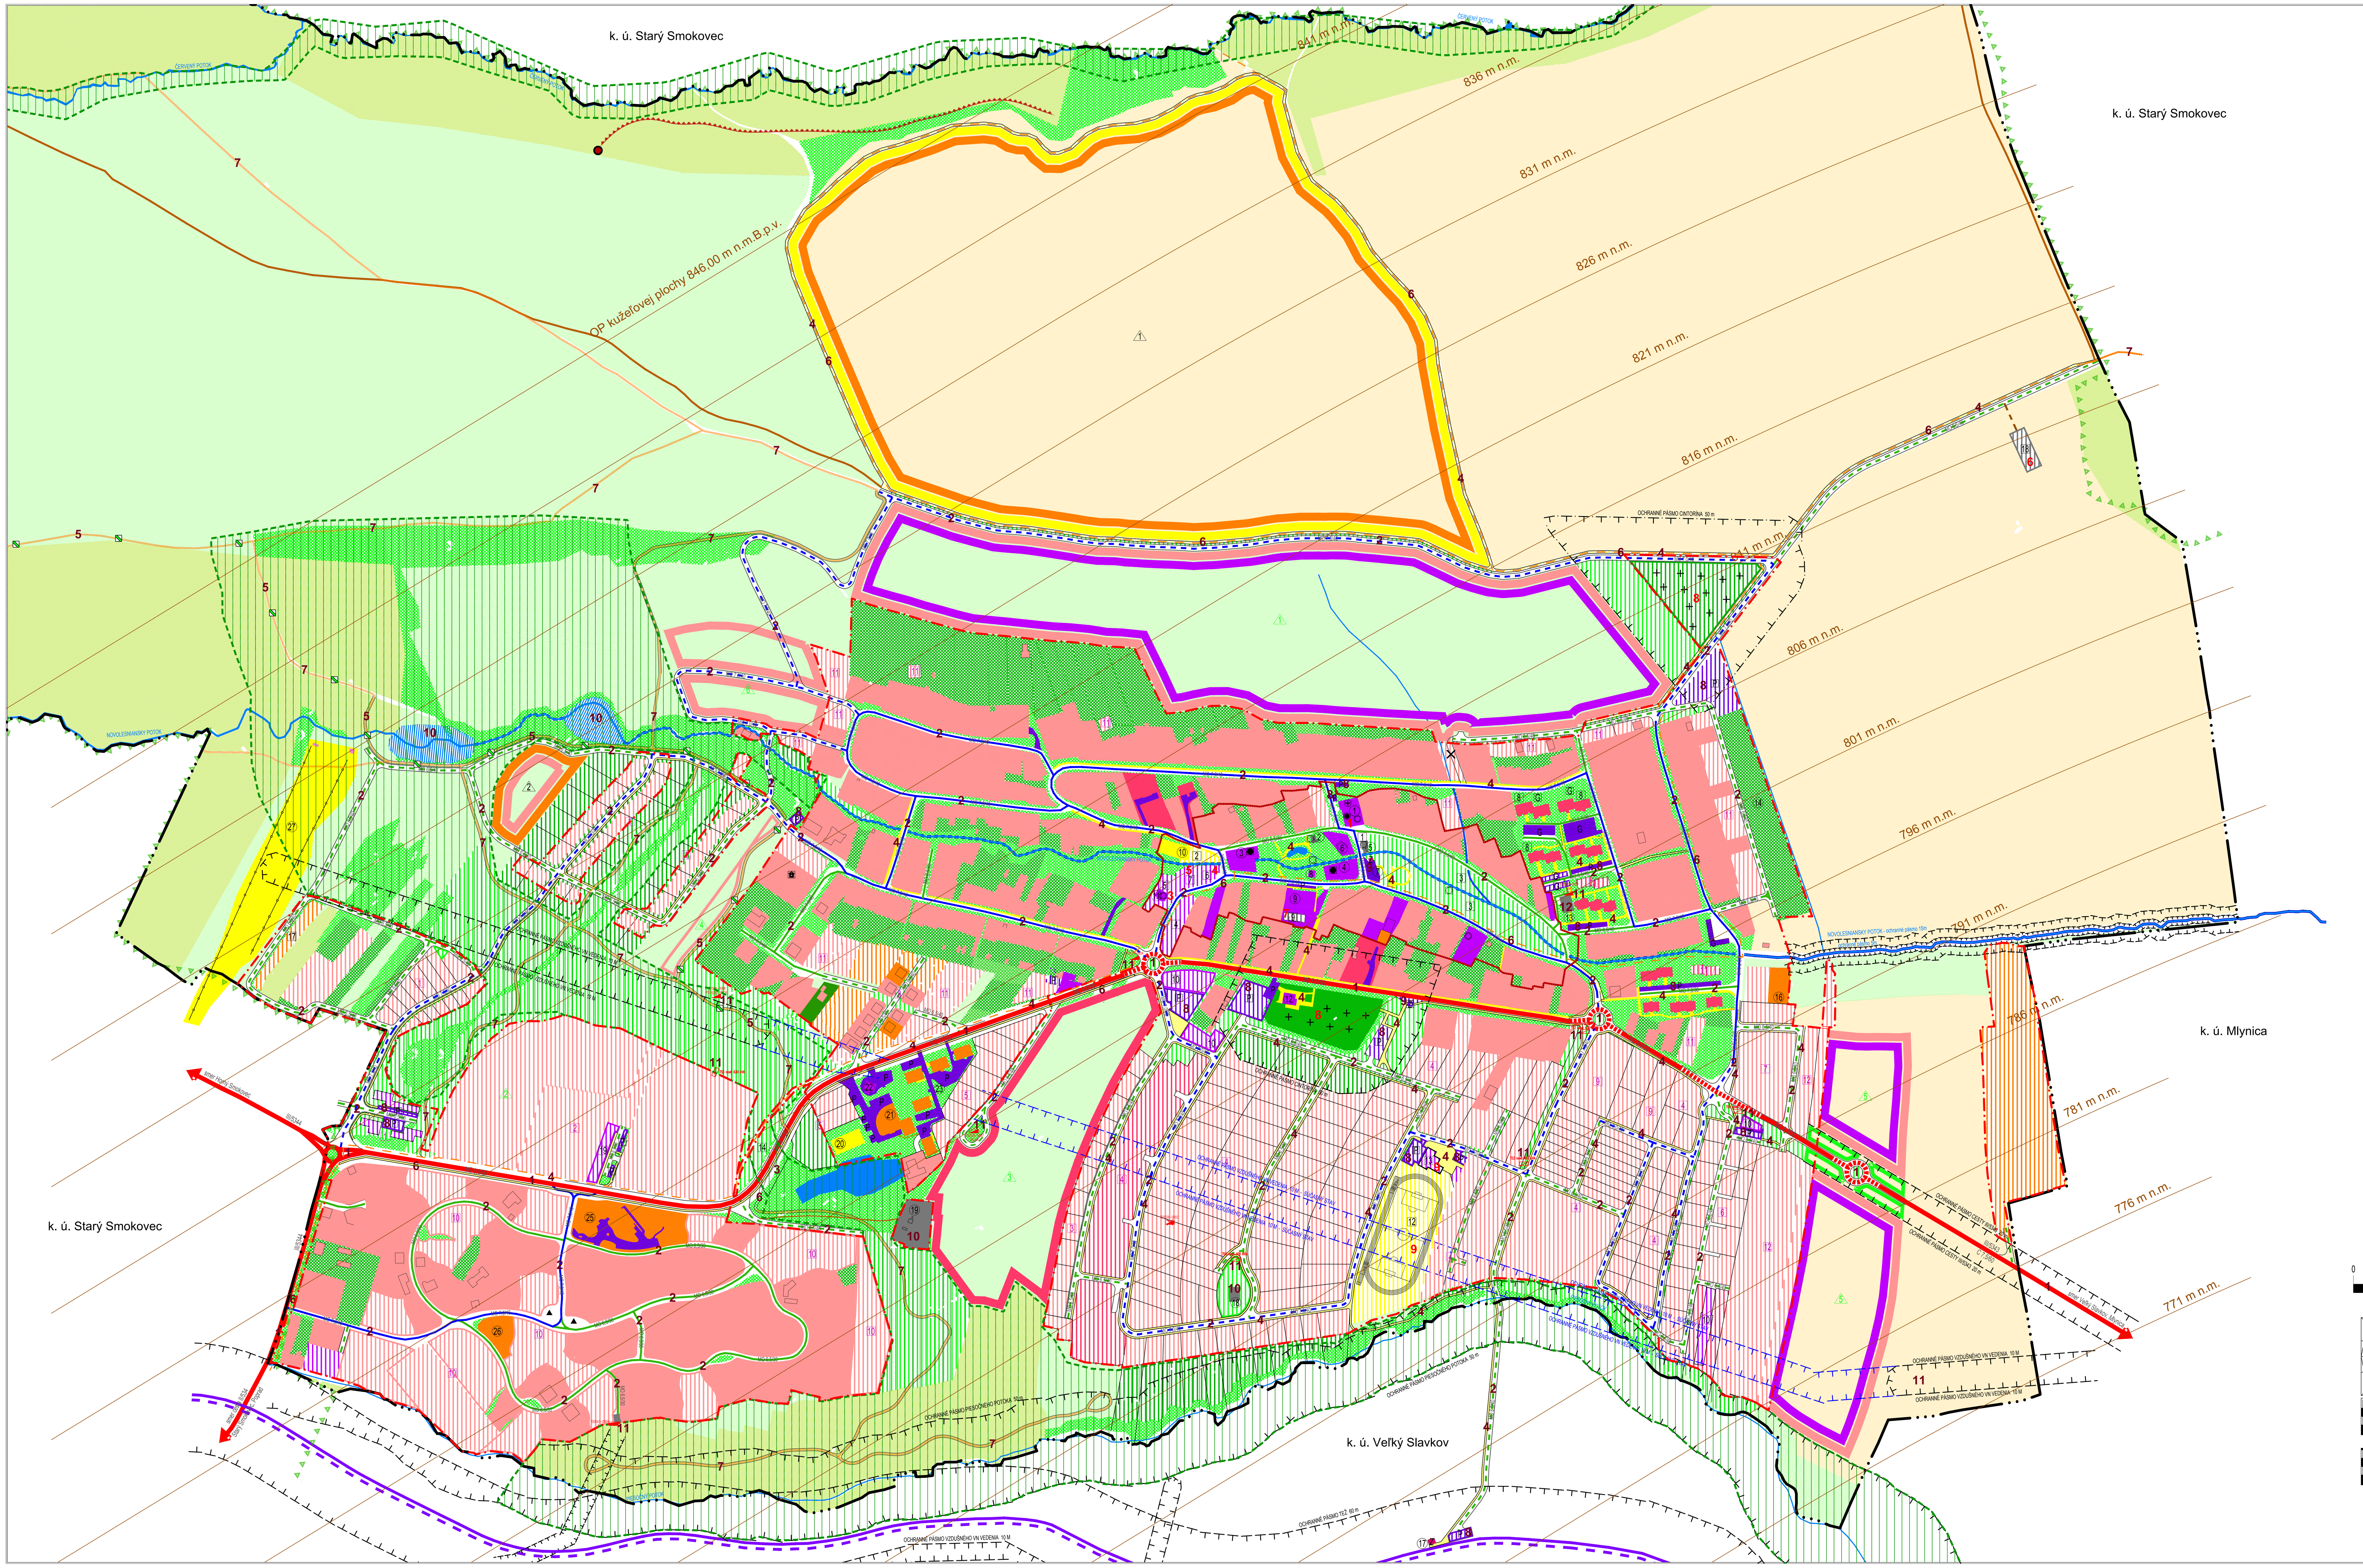

LEGENDA

stav	návrh	výhľad	
			HRANICA KATASTRÁLNEHO ÚZEMIA
			HRANICA ZASTAVANÉHO ÚZEMIA OBCE PODĽA KATASTRA K 01.01.1990 A NAVRHOVANÁ
			PLOCHY RODINNÝCH DOMOV
			PLOCHY BYTOVÝCH DOMOV
			PLOCHY OBČIANSKEJ VYBAVENOSTI A SOCIÁLNEJ INFRAŠTRUKTÚRY
			PLOCHY DOPRAVNÝCH ZARIADENÍ
			PLOCHY REKREÁCIE A CESTOVNÉHO RUCHU
			PLOCHY ŠPORTU A ŠPORTOVÝCH ZARIADENÍ
			PLOCHY ZARIADENÍ TECHNICKEJ VYBAVENOSTI
			PLOCHY CINTORÍNA
			PLOCHY ZÁHRAD
			PLOCHY VEREJNEJ A IZOLAČNEJ ZELENE
			PLOCHY OSTATNEJ ZELENE
			PLOCHY TRVALÉHO TRÁVNATÉHO PORASTU
			PLOCHY LESA
			PLOCHY ORNEJ PÔDY
			VODNÉ TOKY A PLOCHY
			REGULOVANÝ VODNÝ TOK
			PRVKY MIESTNEHO ÚSES
			BODOVÝ ZOSUV PÔDY
			ZOSUVNÁ ČIARA ÚZEMIA
			LYŽIARSKY VLEK
			CESTA III. TRIEDY (B3)
			OBSLUŽNÉ KOMUNIKÁCIE (C2) OBSLUŽNÉ KOMUNIKÁCIE (C3)
			CESTY POĽNÉ SPEVNENÉ / ASFALTOVÉ
			CESTY POĽNÉ NESPEVNENÉ
			DÔLEŽITÉ PEŠIE KOMUNIKÁCIE A PRIESTRANSTVÁ
			CYKLISTICKÉ KOMUNIKÁCIE
			CYKLOTRASY, TURISTICKÉ TRASY, BEŽECKÉ LYŽIARSKE TRASY
			NÁUČNÝ CHODNÍK
			TATRANSKÁ ELEKTRICKÁ ŽELEZNICA
			CENTRUM OBCE
			OCHRANNÉ PÁSMA
			HRANICA TANAP-u
			TRAFOSTANICA
			TRAFOSTANICA NA ZRUŠENIE
(14)	18		OZNAČENIE OBJEKTOV
	2	2	OZNAČENIE LOKALITY PRE VÝSTAVBU IBV, BYTOVÝCH DOMOV A OBČIANSKEJ VYBAVENOSTI
			ZARIADENIA PREDŠKOLSKEJ VÝCHOVY
			ZARIADENIA ZDRAVOTNÍCTVA
			KULTÚRNO-SPOLOČENSKÉ ZARIADENIA
			ZARIADENIA PRE VEREJNÚ SPRÁVU A RIADENIE
			NÁRODNÁ KULTÚRNA PAMIATKA
			ARCHITEKTONICKÁ DOMINANTA
			DROBNÁ ARCHITEKTÚRA
G	G		HROMADNÉ A SKUPINOVÉ GARÁŽE
Z	Z		ZASTÁVKA AUTOBUSU / ELEKTRIČKY
P	P		PARKOVISKÁ

súčasný stav

1. OBECNÝ ÚRAD, POŠTA
2. SÝPKA
3. EVANJELICKÝ a. v. KOSTOL A FARSKÝ ÚRAD
4. RÍMSKOKATOLÍCKY KOSTOL ZVESTOVANIA PÁNA
5. POŽIARNA ZBROJNICA PÔVODNÁ (NEFUNKČNÁ)
6. PÓDIUM, JAVISKO
7. INFORMAČNÉ PANELY OBCE
8. TRHOVISKO
9. NÁKUPNÉ CENTRUM
10. BETÓNOVÉ IHRISKO
11. KNIŽNICA, KLUB SENIOROV
12. DOM SMÚTKU
13. POŽIARNA ZBROJNICA, TECHNICKÝ OBJEKT
14. ZÁHRADKY
15. UBYTOVANIE VEOLIA
16. ZASTÁVKA TEŽ
17. VODOJEM
18. VODOJEM, TECHNICKÝ OBJEKT
19. TENISOVÝ KURT
20. HOTEL EUFÓRIA
21. REŠTAURÁCIA KOLIBA
22. APARTMÁNOVÉ DOMY
23. TENISOVÝ KURT
24. HOTEL AMÁLIA
25. PENZIÓN
26. LYŽIARSKE VLEKY

návrh

1. KLUB HORSKÝCH VODCOV, INFOCENTRUM
2. DETSKÉ IHRISKO
3. OBECNÝ PARK
4. ZDRAVOTNÉ STREDISKO, LEKÁREŇ
5. KLUB SENIOROV
6. PENZIÓN - OPATROVATEĽSKÁ SLUŽBA
7. KUCHYŇA S JEDÁLŇOU
8. GARÁŽE
9. ZBERNÝ DVOR
10. OBCHOD, SLUŽBY
11. REŠTAURÁCIA
12. HASIČSKÝ AREÁL
13. OBJEKT PRI HASIČSKOM AREÁLI
14. NADCHOD PRE ZVER NAD ŠT. CESTOU
17. PENZIÓN SLÁVIA
18. DOČASNÉ ÚLOŽISKO ZELENÉHO ODPADU
19. REŠTAURÁCIA, FITNES

lokality pre IBV, BD a OV

1. Terasa
2. Malý Smokovec Sever – Piesčiny 1
3. Piesčiny 2
4. Pod vodojemom
5. Piesková baňa
6. Juh
7. Juhovýchod
8. Drevenice oproti Eufórii
9. Pod vodojemom, časť bytové domy II
10. Malý Smokovec - Beverly
11. Rôzne časti obce
12. Pod Juhom

výhľad

1. ŠPORTOVO-POLYFUNKČNÁ PLOCHA
2. AGROTURISTIKA

lokality pre IBV, BD a OV

1. Záhumnie
2. Malý Smokovec Sever
3. Sandberg
4. Za Lúčnou
5. Škvrny
6. Sad

Zoznam verejnoprospešných stavieb:

Dopravná a technická infraštruktúra:

dopravné stavby: 1. štátne cesty, 2. miestne a účelové komunikácie, 3. nadchod pre zver nad št. cestou, 4. chodníky pre peších, 5. náučný chodník, 6. cyklistické komunikácie, 7. turistické, cyklistické a bežecké lyžiarske trasy, 8. parkovacie plochy, 9. autobusové zastávky,
líniové vedenia a objekty technickej infraštruktúry: 10. vodné hospodárstvo, 11. energetika , 12. telekomunikácie , 13. plyn, tak ako sú uvedené v návrhu verejného technického vybavenia(výkres č. 4 a 5).

Objekty verejnej občianskej a technickej vybavenosti územia:

1. budova obecného úradu, 2. zdravotné stredisko s lekárňou, 3. knižnica s klubom seniorov, 4. penzión - opatrovateľská služba, 5. kuchyňa s jedálňou, 6. dočasné úložisko zeleného odpadu, 7. zberný dvor, 8. cintorín s domom smútku, 9. technický objekt Hasičského areálu so športovým zázemím.

mierka = 1:2000

0 100 200 300 400 m

ARCHITEKTONICKÁ KANCELÁRIA
ARCHING® SNV, s.r.o.
M.T. 0903 - 904948, e-mail: KUVIK@ARCHING.SK

ZODPOVEDNÝ PROJEKTANT: ING.ARCH. MICHAL KUVIK	AKCIA: ÚZEMNÝ PLÁN OBCE NOVÁ LESNÁ SÚTISK - V ZNENÍ ZMIEN A DOPLNKOV č.3	Č. ZÁKAZKY: 403-03-2016
SPOLUPRÁCA: ING. JANA ZEMČÁKOVÁ	AUTOR: ING.ARCH. MICHAL KUVIK	DÁTUM: 01.2019
KONTROLA: ARCHING s.r.o.	OBSAH VÝKRESU: KOMPLEXNÝ NÁVRH PRIESTOROVÉHO USPORIADANIA A FUNKČNÉHO VYUŽÍVANIA ZASTAVANÉHO ÚZEMIA, VEREJNÉ DOPRAVNÉ VYBAVENIE	MIERKA: 1 : 2000; FORMÁT: 24 A4
OBSTARÁVATEĽ: OBEC NOVÁ LESNÁ	PROFESIA / PARE / Č. VÝKRESU: 3	STUPEŇ: ÚZEMNOPLÁNOVACIA DOKUMENTÁCIA